



D.1.3.2 - PŮDORYS 1NP + 2NP - PŘŘ

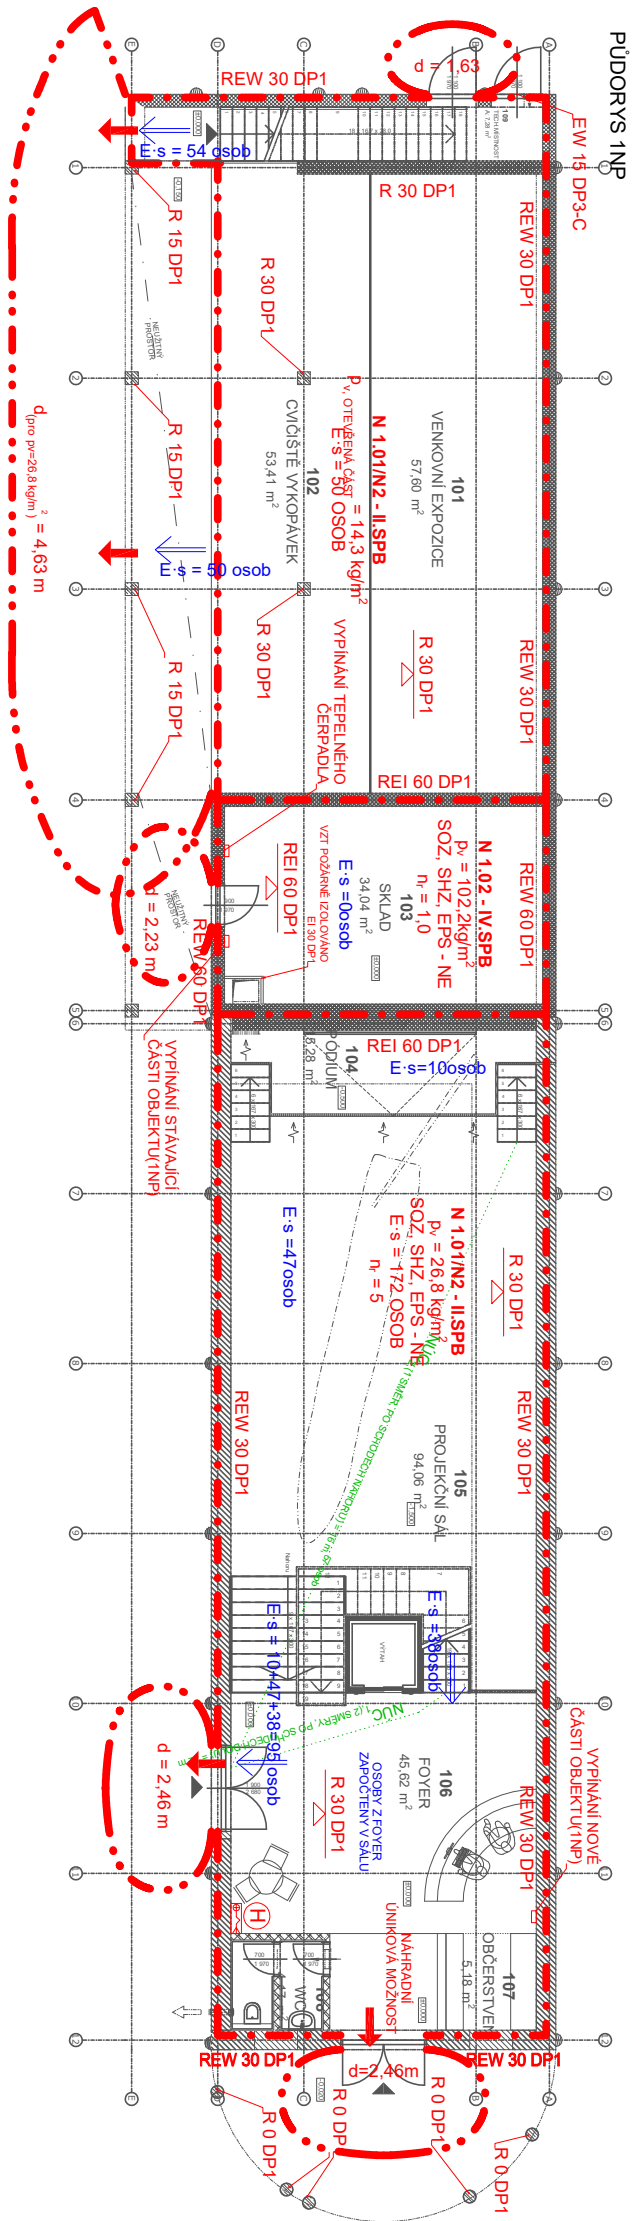

LEGENDA POŽÁRNĚ BEZPEČNOSTNÍHO ŘEŠENÍ

- HRANICE POŽÁRNÍHO ÚSEKU
- HRANICE POŽÁRNĚ NEBEZPEČNÉHO PROSTORU
- POŽÁRNÍ ODOLNOST SVISLÉ POŽÁRNĚ DĚLICI KONSTRUKCE
- POŽÁRNÍ ODOLNOST VODOROVNÉ POŽÁRNĚ DĚLICI KONSTRUKCE
- POČET OSOB DLE ČSN 73 0818
- SMĚR ÚNIKU
- ÚNIK NA VOLNĚ PROSTRANSTVÍ
- POŽÁRNÍ HYDRANT DN19 mm, TVAROVĚ STÁLÁ HADICE L=30 m
- OZNAČENÍ ÚNIKOVÉ CESTY

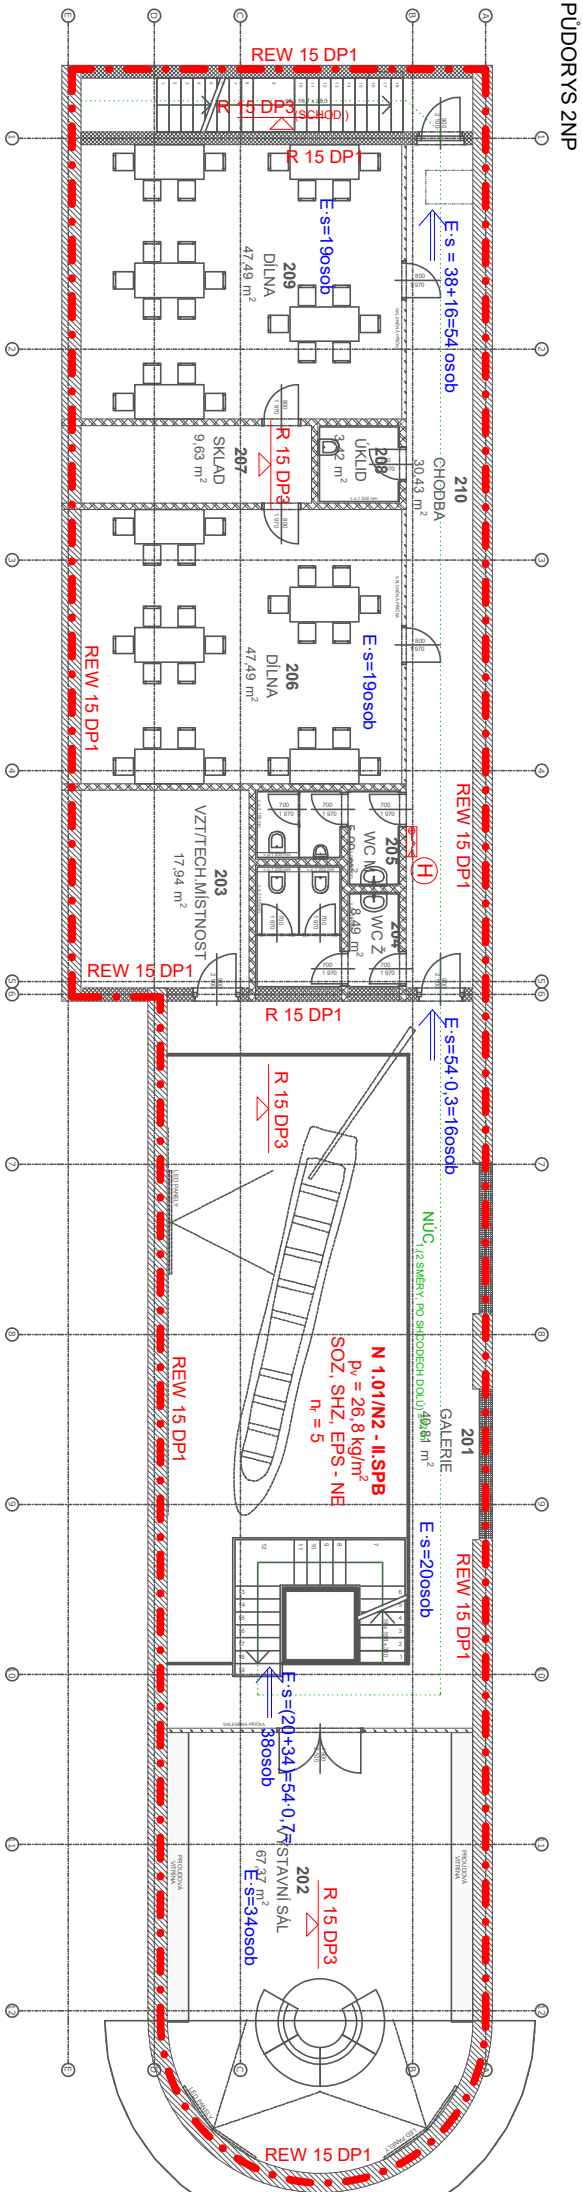


TABULKA MÍSTNOSTÍ 1.NP				
Č.M.	NÁZEV MÍSTNOSTI	PLOCHA	PODLAHA	STĚNY
101	VENKOVNÍ EXPOZICE	57.60	ZEMINA	FASADNÍ OMÍTKA
102	CVIČIŠTĚ VYKOPÁVEK	53.41	ZEMINA	FASADNÍ OMÍTKA
103	SKLAD	34.04	KERAMICKÁ DLAŽBA	ŠTUKOVÁ OMÍTKA
104	PODIUM	15.28	DREVO	ŠTUKOVÁ OMÍTKA
105	PROJEKČNÍ SÁL	94.06	KERAMICKÁ DLAŽBA	ŠTUKOVÁ OMÍTKA
106	FOYER	45.85	KERAMICKÁ DLAŽBA	ŠTUKOVÁ OMÍTKA
107	OBČERSTVENÍ	5.18	KERAMICKÁ DLAŽBA	ŠTUKOVÁ OMÍTKA
108	WC	4.17	KERAMICKÁ DLAŽBA	ŠTUKOVÁ OMÍTKA
109	TECH.MÍSTNOST	7.28		
		316,87 m²		

TABULKA MÍSTNOSTÍ 2.NP				
Č.M.	NÁZEV MÍSTNOSTI	PLOCHA	PODLAHA	STĚNY
201	GALERIE	40.87	KERAMICKÁ DLAŽBA	ŠTUKOVÁ OMÍTKA
202	VYSTAVNÍ SÁL	67.37	KERAMICKÁ DLAŽBA	ŠTUKOVÁ OMÍTKA
203	VZT/TECH.MÍSTNOST	17.94	KERAMICKÁ DLAŽBA	ŠTUKOVÁ OMÍTKA
204	WC Ž	8.49	KERAMICKÁ DLAŽBA	ŠTUKOVÁ OMÍTKA
205	WC M	5.99	KERAMICKÁ DLAŽBA	ŠTUKOVÁ OMÍTKA
206	DILNA	47.49	KERAMICKÁ DLAŽBA	ŠTUKOVÁ OMÍTKA
207	SKLAD	9.63	KERAMICKÁ DLAŽBA	ŠTUKOVÁ OMÍTKA
208	UKLID	3.42	KERAMICKÁ DLAŽBA	ŠTUKOVÁ OMÍTKA
209	DILNA	47.49	KERAMICKÁ DLAŽBA	ŠTUKOVÁ OMÍTKA
210	CHODBA	30.49	KERAMICKÁ DLAŽBA	ŠTUKOVÁ OMÍTKA
		279,18 m²		

TABULKA REVIZÍ PD		
Č.REV.	DATUM	POPIS REVIZE

30.000 = 275,10 m.n.m. B.p.v.

Architekt :	Archaplan s.r.o. - Ing. arch. Jiří Brezina		
Vedoucí projektant	Ing. Martin Dohnal		
Zodpovědný projektant	Ing. Robert Pítr		
Vypracoval	Ing. Pavel Zemánek		
Kraj : Královéhradecký	O.Ú. : Všeňany		
Investor : Královéhradecký kraj, Pivovarské náměstí 1245, Hradec Králové 500 03			
Akce : PŘÍSTAVBA A NÁSTAVBA SPOJENÁ SE ZMĚNOU UŽÍVÁNÍ OBJEKTU SO 02, SO 06 st. p.č. 291,292 a p.p.č.316/13, 343/4 k.ú. Všeňany POŽÁRNĚ BEZPEČNOSTNÍ ŘEŠENÍ			
Název :			
#Jméno výkresu			
	<div><div><div>ARCHAPLAN s.r.o. - PROJEKČNÍ KANCELÁŘ Bratří Srdenu 97363a Hradec Králové 3 tel.: 498 651 240</div></div><div><div>PRCLAN</div><div>ICO 27540863 DIČ CZ 27540863 fax: 498 651 241</div></div></div>		
Číslo zakázky :	531/2019		
Stupeň PD :	DPS		
Datum :	09/2022		
Měřítko :	1:150		
Formát :	6 x A4		
Číslo výkresu :	#IDVýkr		