


### D.1.3.3 - SITUACE PŘÍ

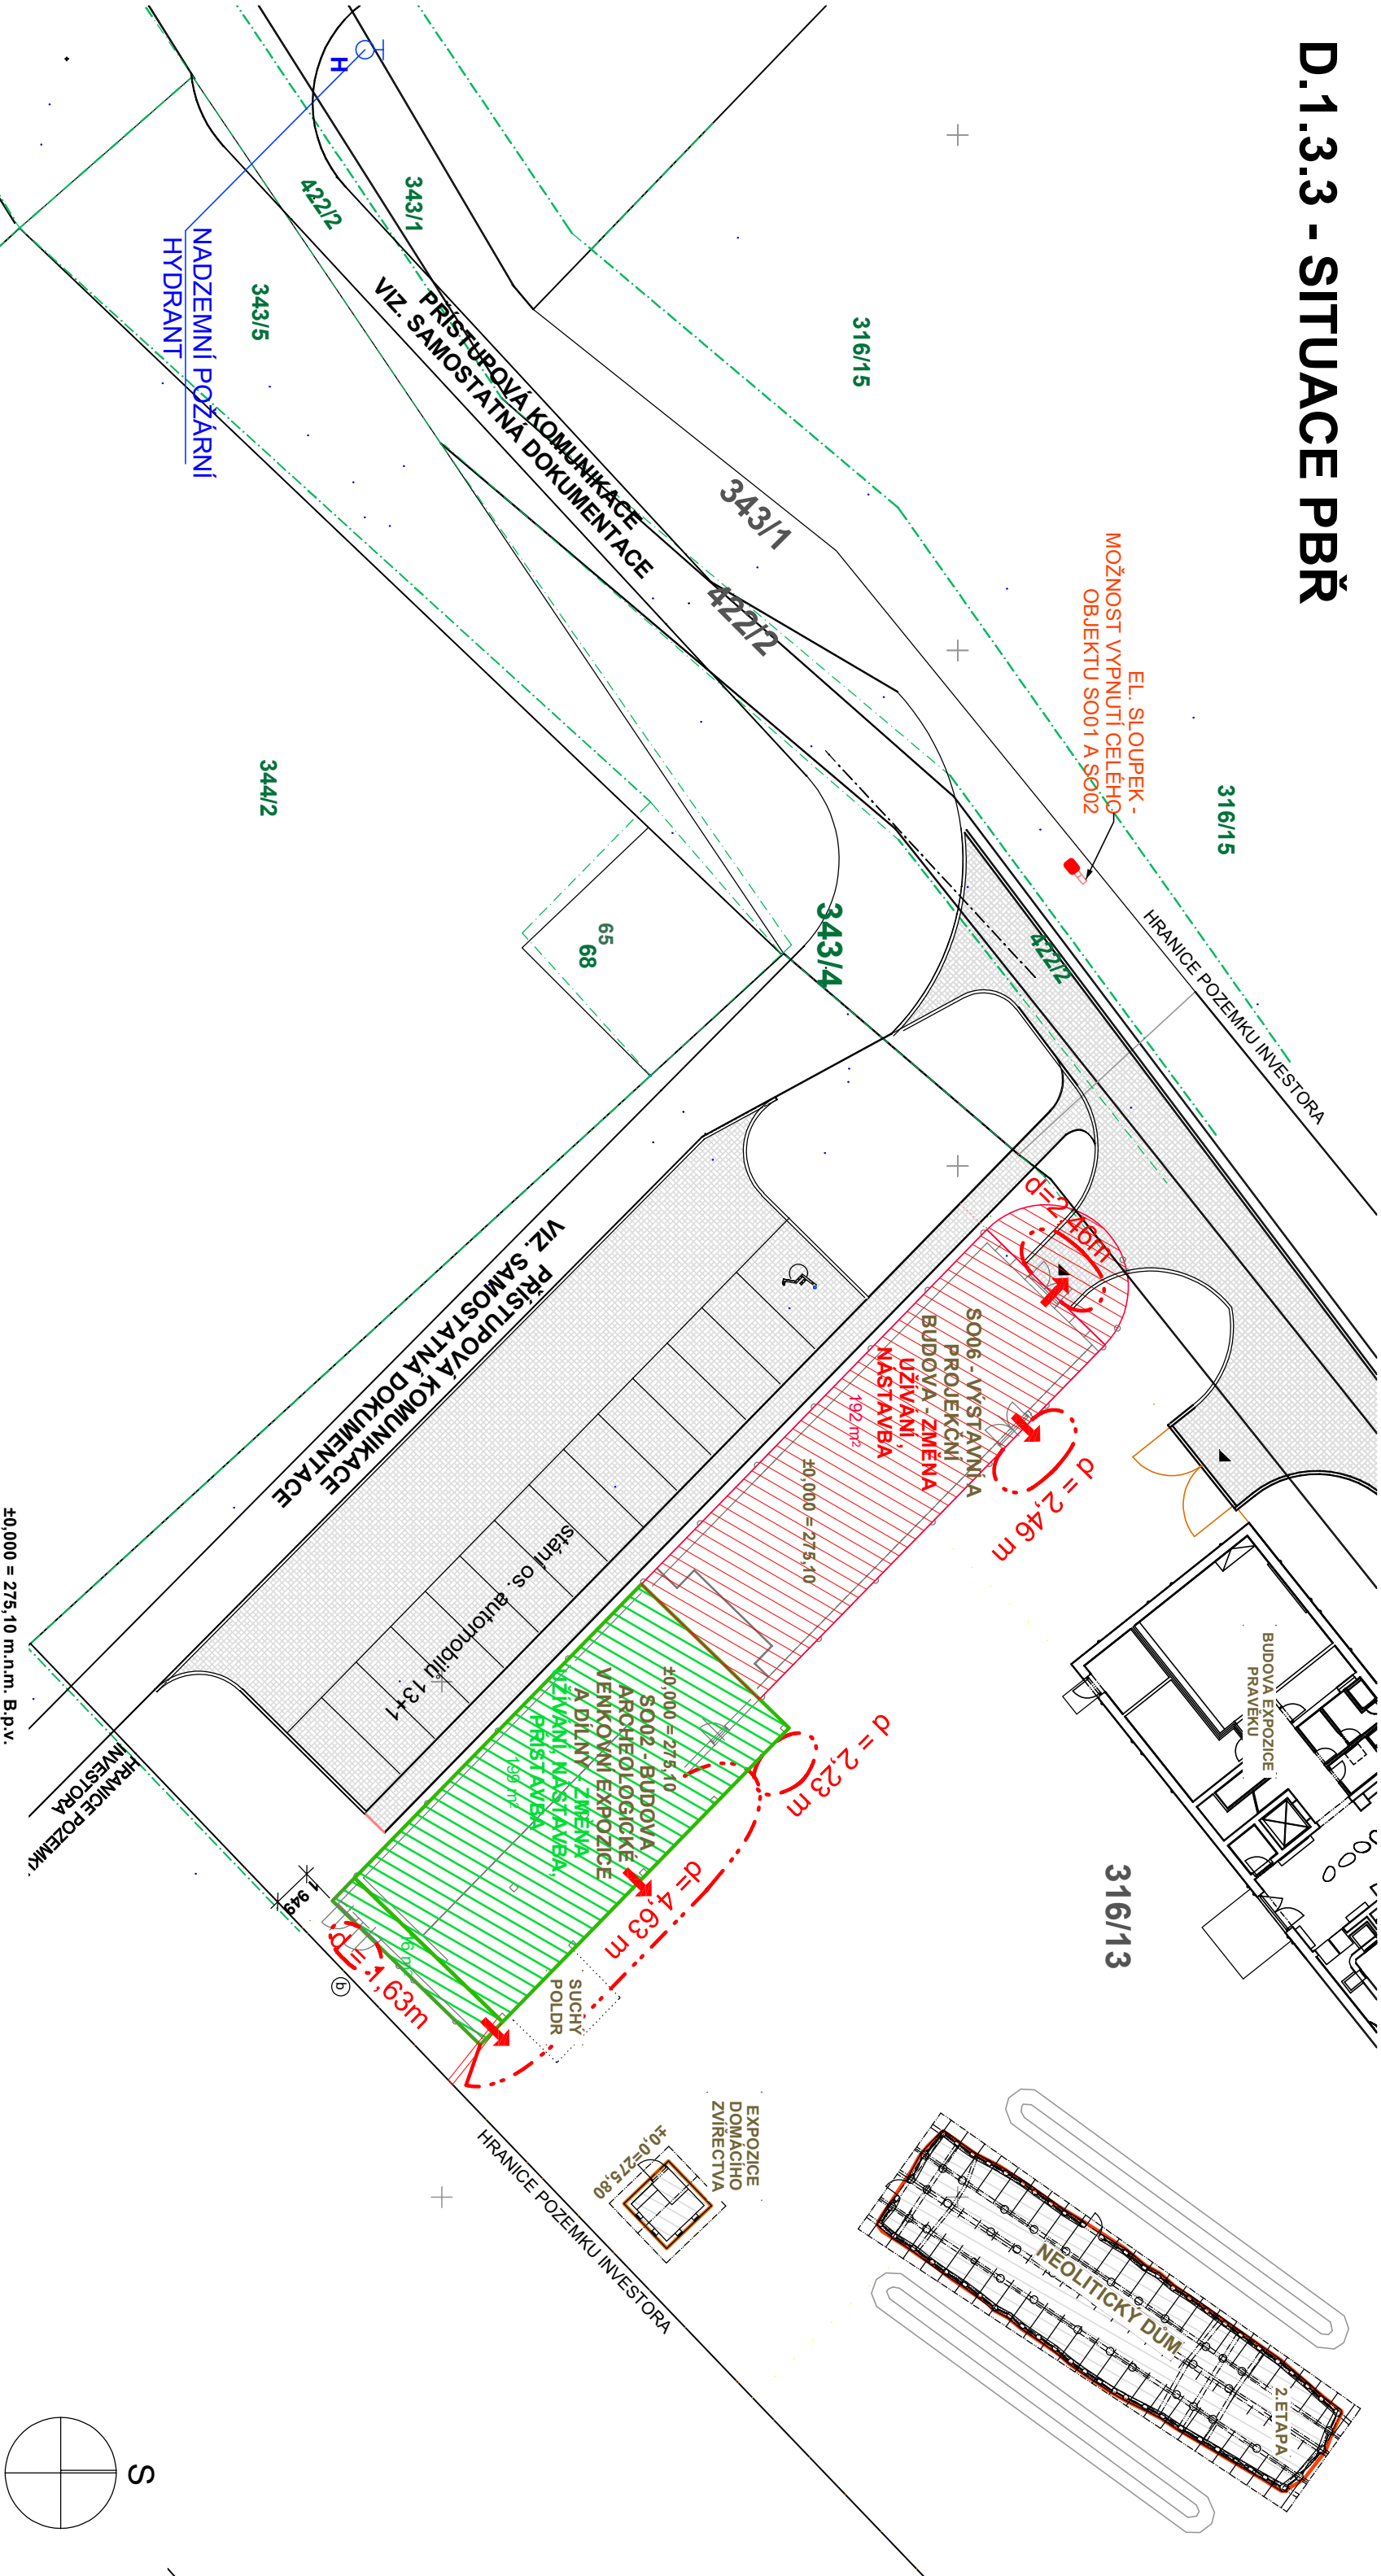

## LEGENDA PLOCH



# BUDOVA ARCHEOLOGICKÉ VENKOVNÍ EXPOZICE - STAVEBNÍ ÚPRAVY, NÁSTAVBA



SKLAD ARCHEOLOGICKÉHO MATERIÁLU - STAVEBNÍ ÚPRAVY



## STÁVAJÍCÍ POJÍZDNÝ A POCHOZÍ CHODNÍK + PARKOVÁNÍ

## LEGENDA POŽÁRNĚ BEZPEČNOSTNÍHO ŘEŠENÍ




## HRANICE POŽÁRNĚ NEBEZPEČNÉHO PROSTORU

**d=1,22m**



# ÚNIK NA VOLNÉ PROSTRASTVÍ

Architekt :	Archoplan s.r.o. - Ing. arch. Jiří Brežina
Vedoucí projektant	Ing. Martin Dohnal
Zodpovědný projektant	Ing. Robert Píx
Vypracoval	Ing. Pavel Zemánek
Kraj : Královéhradecký	O.Ú. : Věstary
Investor : Královéhradecký kraj, Pivovarské náměstí 1245, Hradec Králové 500 03	Číslo zakázky :
Akce : <b>PŘÍSTAVBA A NÁSTAVBA SPOJENÁ SE ZMĚNOU UŽÍVÁNÍ OBJEKTU SO 02, SO 06</b>	Stupeň PD :
st. p.č. 291,292 a p.p.č.316/13, 343/4 k.ú. Věstary	Datum :
<b>POŽÁRNĚ BEZPEČNOSTNÍ ŘEŠENÍ</b>	Měřitko :
Název :	Formát :
<b>SITUACE PBŘ</b>	Číslo výkresu :



**ARCHPLAN s.r.o. - PROJEKČNÍ KANCELÁŘ**  
 Bratří Štefanů 973/63a  
 Hradec Králové 3  
 tel.: 498 651 240

ÍČO 27540863  
 DIČ CZ 27540863  
 fax: 498 651 241