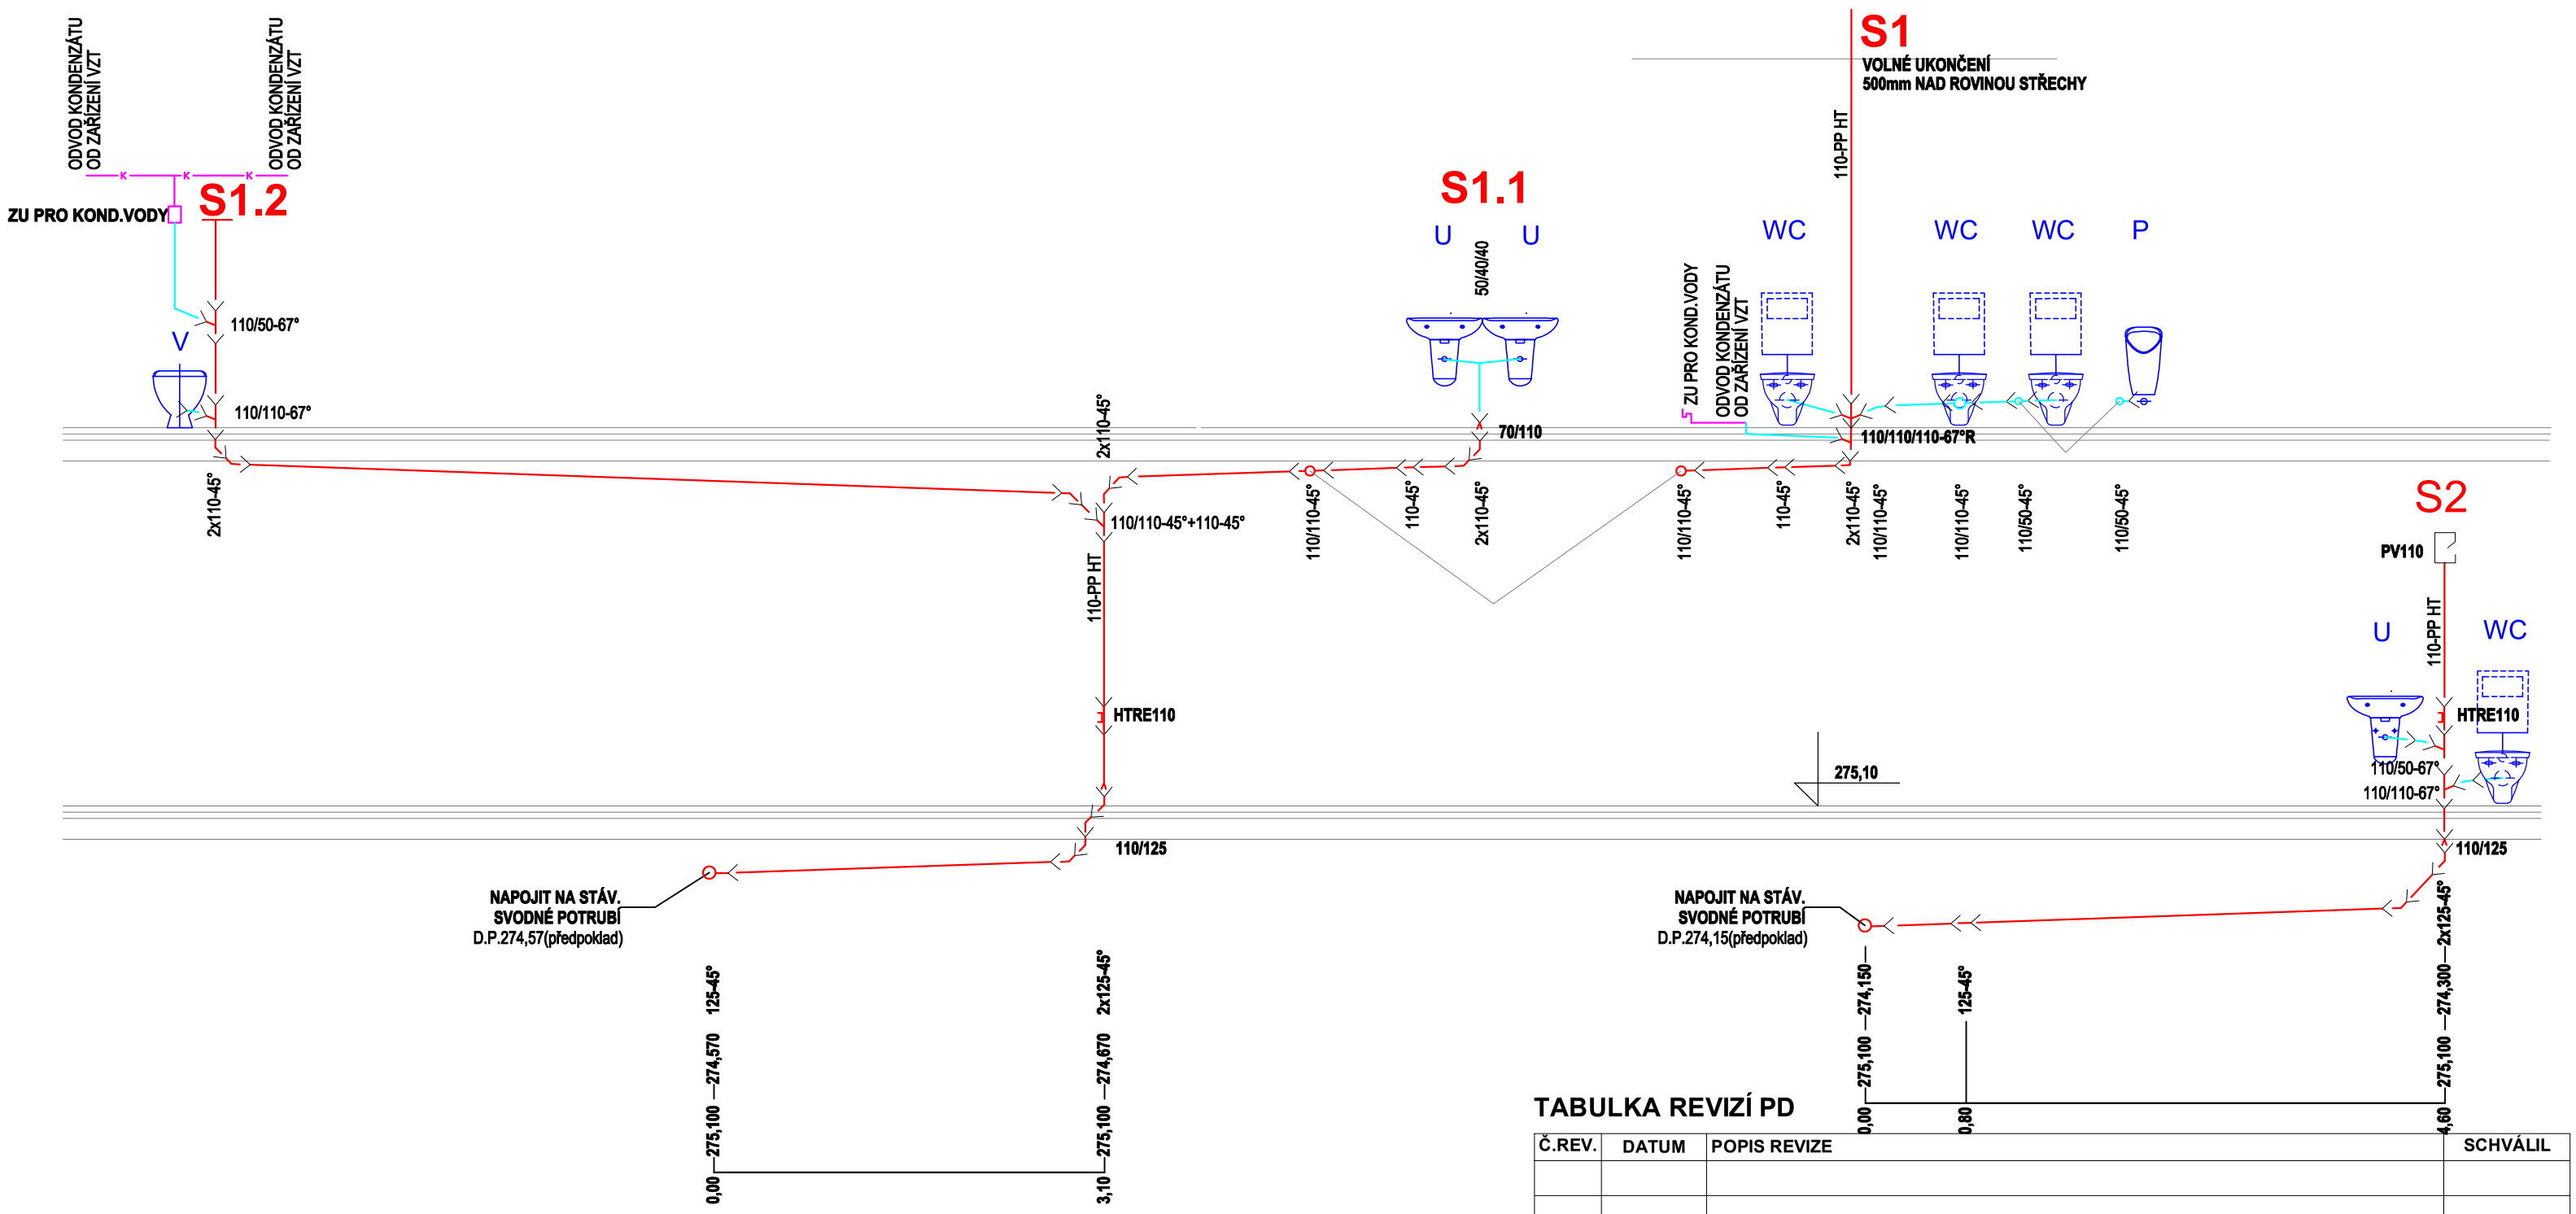

LEGENDA POTRUBÍ VNITŘNÍ KANALIZACE

OZNAČENÍ	POPIS
PP HT	POTRUBÍ VNITŘNÍ KANALIZACE PRO SPLAŠKOVÉ VODY PŘIPOJOVACÍ Z TRUB POLYPROPYLÉNOVÝCH PP HT
PVC KG	POTRUBÍ VNITŘNÍ KANALIZACE PRO SPLAŠKOVÉ VODY SVODNÉ POTRUBÍ Z TRUB PVC KG SYSTÉM VEDENO POD PODLAHOU 1.NP
S...	ODPADNÍ POTRUBÍ VNITŘNÍ KANALIZACE PRO SPLAŠKOVÉ VODY Z TRUB POLYPROPYLÉNOVÝCH PP HT, ODVĚTRAT NAD STŘECHU popř. OSADIT PŘIVZDUŠŇOVACÍ VENTIL
PP HT	POTRUBÍ VNITŘNÍ KANALIZACE PRO SPLAŠKOVÉ VODY-ODPADNÍ POTRUBÍ ODSKOKY V PODHLEDU Z TRUB PP HT
	POTRUBÍ VNITŘNÍ KANALIZACE PRO KONDENZÁTNÍ VODY - Z TRUB PVC-U URČENÝCH PRO KONDENZÁT DO 40°C, VEDENO V PODHLEDU
D1...	ODPADNÍ POTRUBÍ VNITŘNÍ KANALIZACE PRO SRÁŽKOVÉ VODY VNĚJŠÍ DODÁVKA STÁVEBNÍ ČÍSTI - KLEMPÍŘSKÉ VÝROBKY U TERÉNU LAPAČE STŘEŠNÍCH SPLAVENIN

TABULKA REVIZÍ PD

Č.REV.	DATUM	POPIS REVIZE	SCHVÁLIL

±0,000 = 275,10 m.n.m. B.p.v.

Architekt :	Archaplan s.r.o. - Ing. arch. Jiří Březina	
Vedoucí projektant	Ing. Martin Dohnal	
Zodpovědný projektant	Ing. Robert Prix	
Vypracovala	Šárka Brousilová	
Kraj : Královéhradecký	O.Ú. : Všestary	

ARCHaPLAN s.r.o. - PROJEKČNÍ KANCELÁŘ
Bratří Štefanů 973/63a
Hradec Králové 3
tel.: 498 651 240
IČO 27540863
DIČ CZ 27540863
fax: 498 651 241

Investor : Královéhradecký kraj, Pivovarské náměstí 1245, Hradec Králové 500 03

Akce : **PŘÍSTAVBA A NÁSTAVBA SPOJENÁ SE ZMĚNOU UŽÍVÁNÍ OBJEKTU SO 02, SO 06**
st. p.č. 291,292 a p.p.č.316/13, 343/4 k.ú. Všestary
ZAŘÍZENÍ ZDRAVOTNĚ TECHNICKÝCH INSTALACÍ

Číslo zakázky :	531/2019
Stupeň PD :	DPS
Datum :	20.07.2020
Měřítko :	V-1 : 50
Formát :	4A4

Název :
PODÉLNÝ ŘEZ VNITŘNÍ KANALIZACE

Číslo výkresu : **D.1.4e.9**