Příloha č. 1_c: Umístění v půdorysech
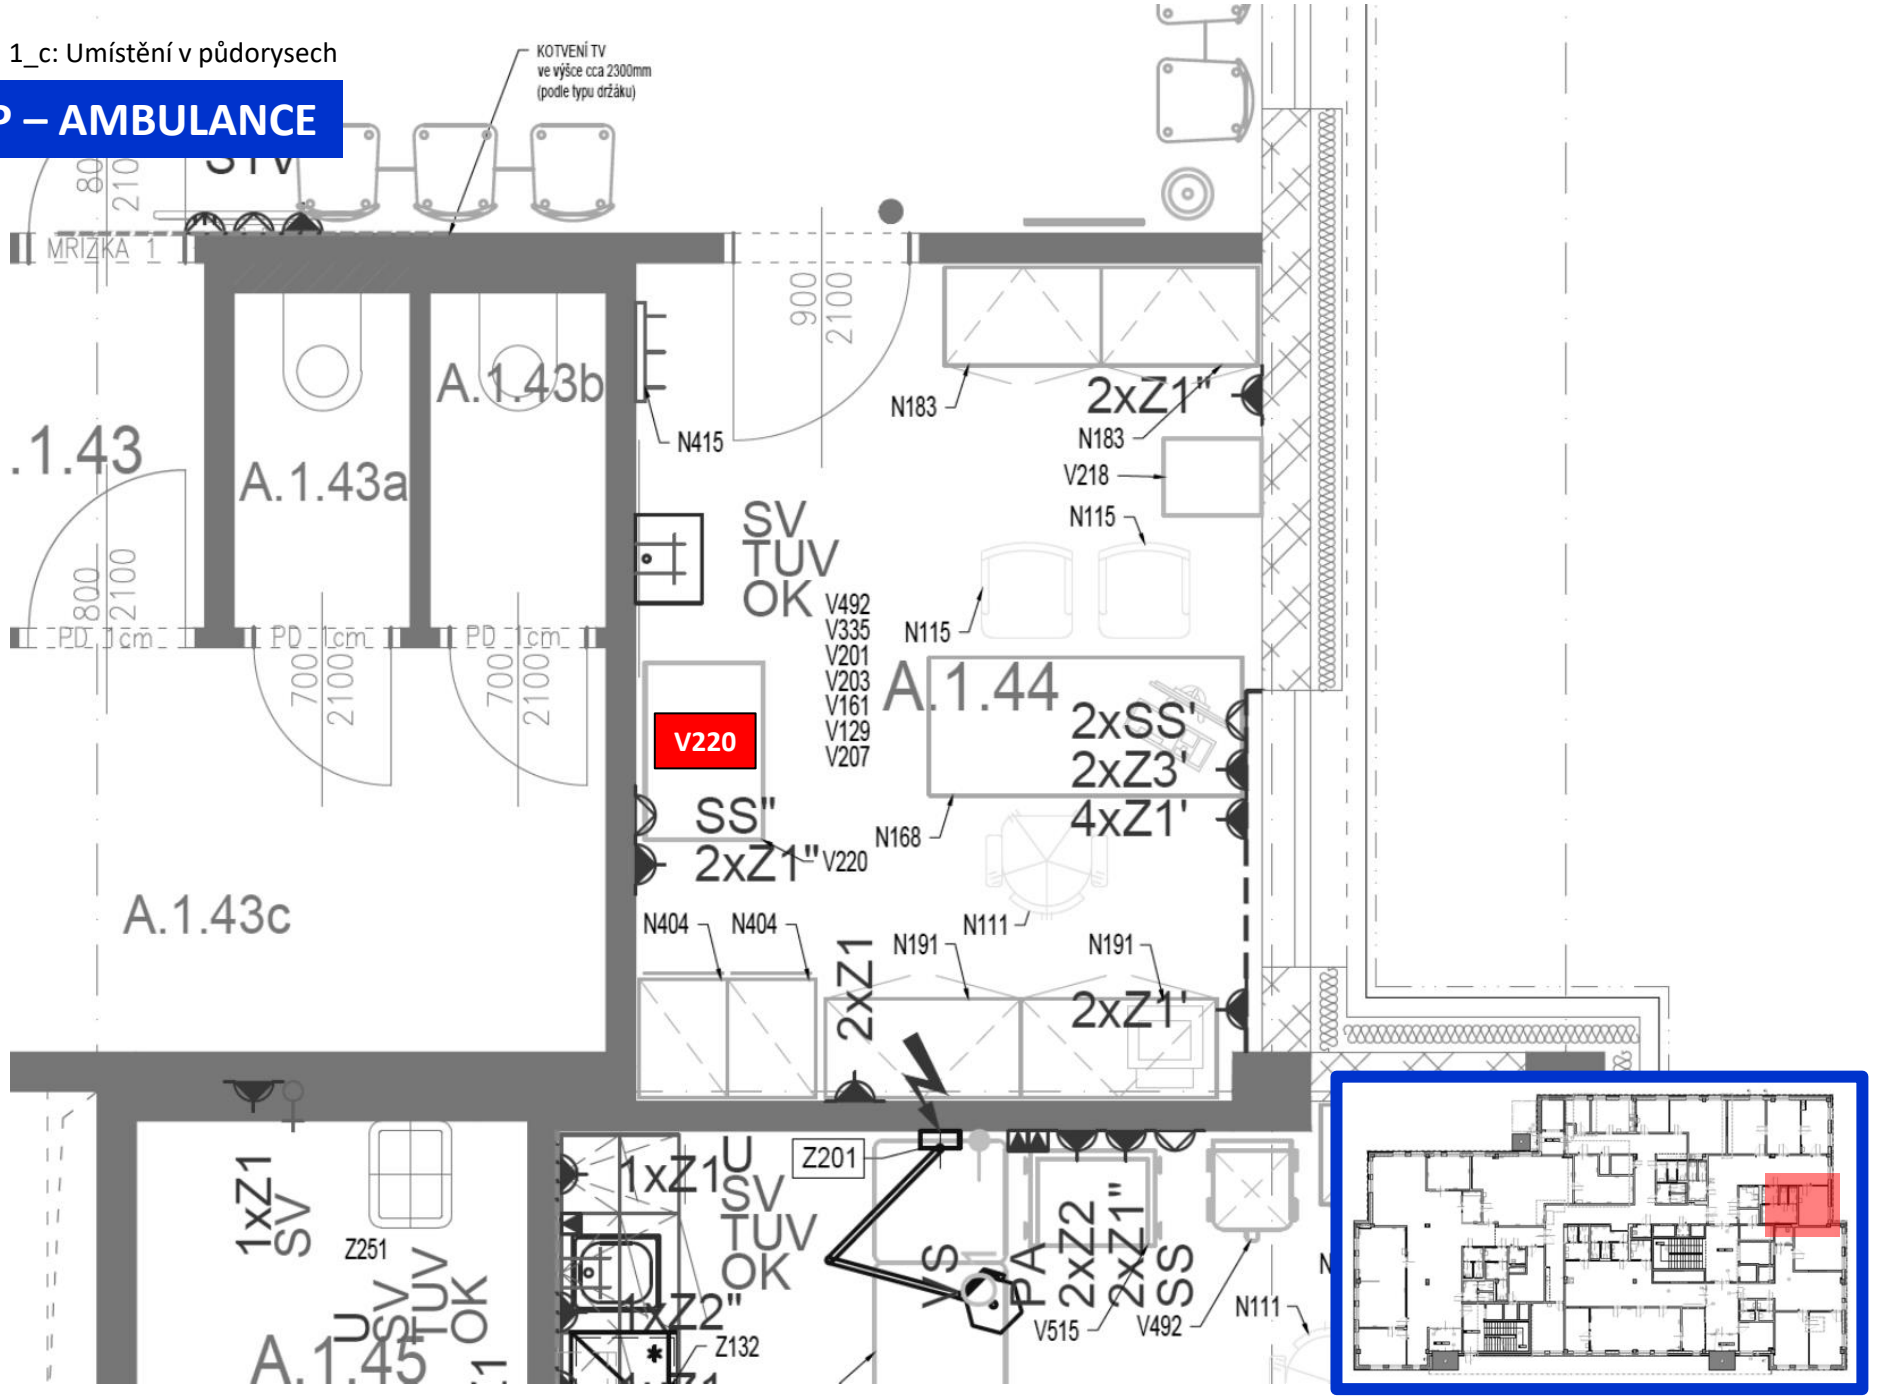
1. NP – AMBULANCE