OBLASTNÍ NEMOCNICE NÁCHOD

Pohledy - Nový stav

M:250

4 pohled zapadní

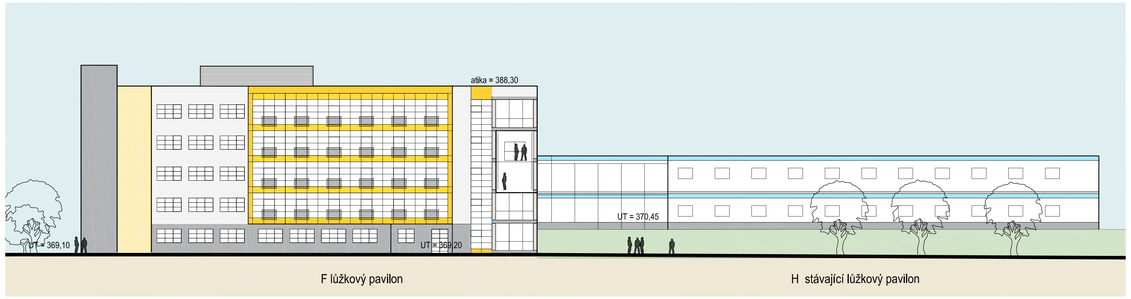

5 pohled vychodní

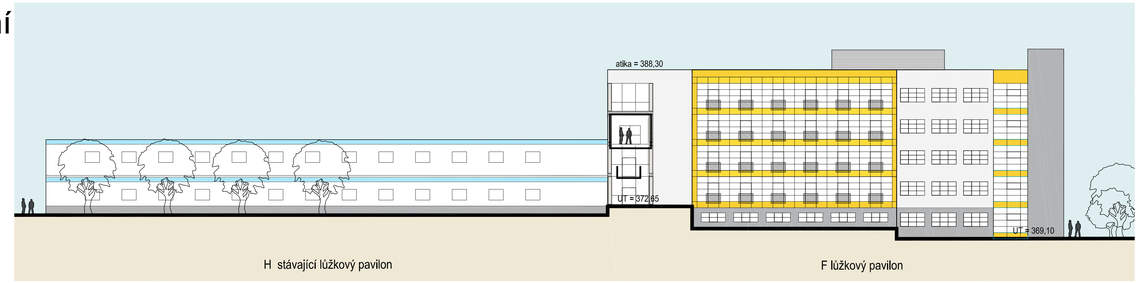

6 pohled severní

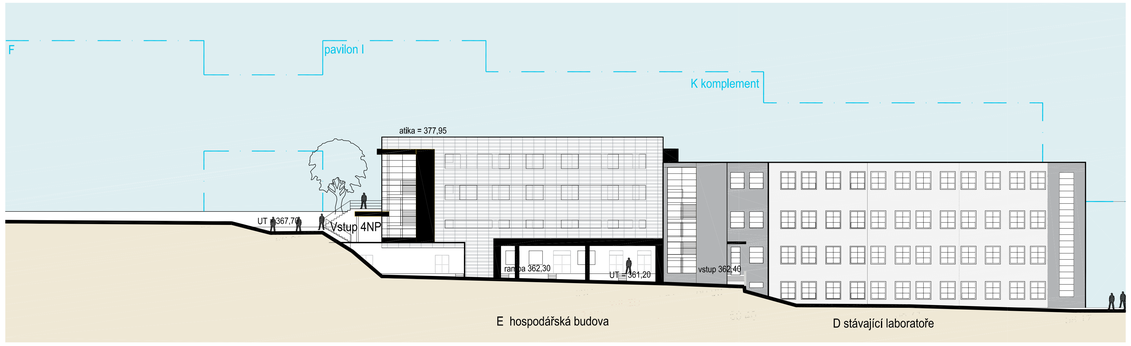

7 pohled jižní

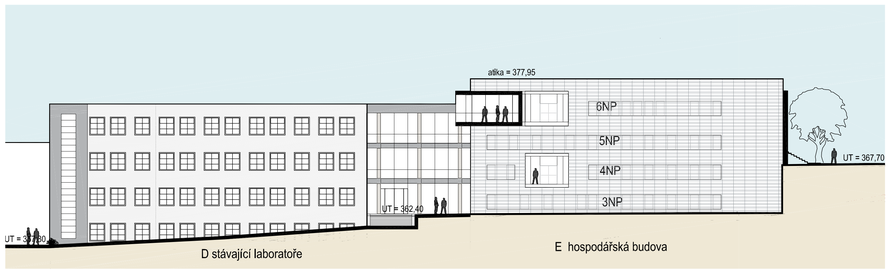

8 pohled východní

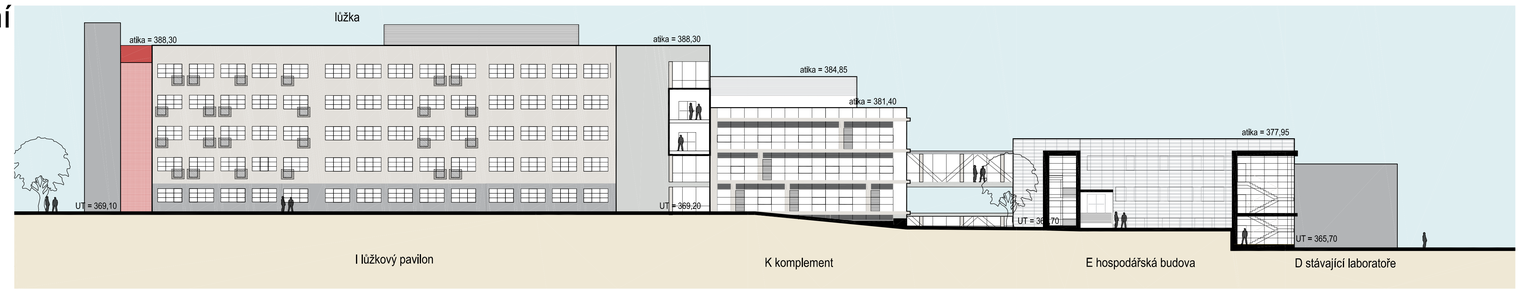

9 pohled jižní

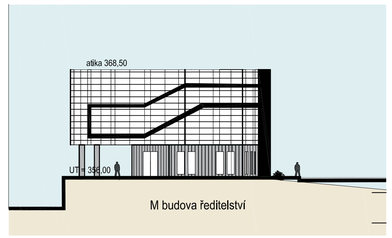

10 pohled východní

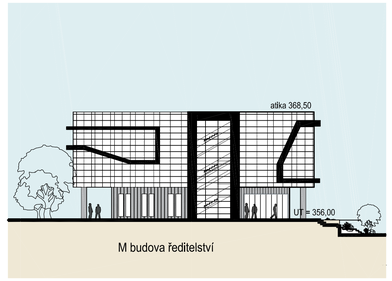

11 pohled východní

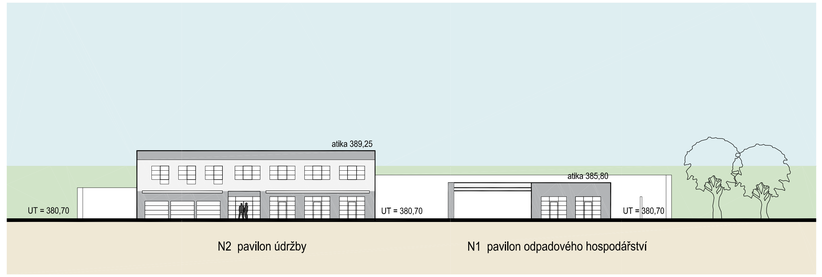

12 pohled severní

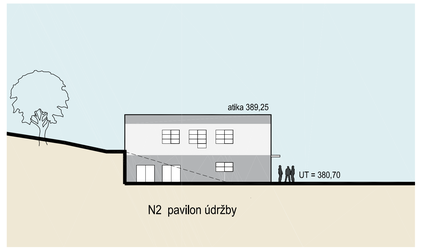

POZNÁMKY / NOTES:

-

REVIZNÍ / REVISION	POPIS / DESCRIPTION	DATUM / DATE
R01	Zapracování připomínek DOSS	02.2011
R02		
R03		
R04		
R05		
R06		
R07		
R08		
R09		

SCHÉMA / SCHEME

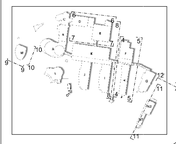

±0,000 = +355.55

VÝŠKOVÝ SYSTÉM BpV / VERTICAL SYSTEM BpV

STAVBA / BUILDING

Oblastní nemocnice v Náchodě
dokumentace pro územní rozhodnutí

INVESTOR / DEVELOPER

Zdravotnický holding Královéhradeckého kraje a.s.
Pospíšilova 365, Hradec Králové

KONCEPČNÍ ARCHITEKT /CONCEPT ARCHITECT

Helika a.s.
Beranových 65, 199 21 Praha 9

DODAVATEL /PROVIDER

GENERÁLNÍ PROJEKTANT / EXECUTIVE ARCHITECT

HELIKA
OBERMAYER CORPORATE GROUP
HELIKA a.s.
Beranových 65,
P.O. BOX 4, 199 21 Praha 9 – Letňany,
tel.: +420 284 001 111, fax: +420 284 001 200
IČO: 63754236, DIČ: CZ63754236

Číslo zakázky / Project ref.: 00635-01

ZPRACOVATEL / SUBCONTRACTOR

HLAVNÍ INŽENÝR PROJEKTU / CHIEF ENGINEER

Ing. Libor Stránský

ARCHITEKT PROJEKTU / LOCAL ARCHITECT

Ing. Arch. Milada Červeňková

HLAVNÍ STATIK /PROJEKTU / STRUCTURAL ENGINEER

Ing. Martin Půlpán

ZODPOVĚDNÝ PROJEKTANT / RESPONSIBLE DESIGNER

Ing. Libor Stránský

VYPRACOVAL / DRAWN BY

Ing. Arch. Ondřej Mička

KONTROLOVAL / CHECKED BY

Ing. Jiří Vodář

Číslo zakázky / Project ref.:

STUPEŇ DOKUMENTACE / DESIGN STAGE: DOKUMENTACE PRO ÚZEMNÍ ROZHODNUTÍ — OZNAČENÍ / CODE: DUR

ČÁST / SECTION: D VÝKRESOVÁ ČÁST

OBJEKT (SO), PROVOZNÍ SOUBOR (PS) / BUILDING: 99 AREÁL OBLASTNÍ NEMOCNICE NÁCHOD

DÍL / PART: 01

PROFESNÍ DÍL / PROF. PART: F POHLEDY — KÓD PROF. / PROFF. CODE: POH

DĚLENÍ / DIVISION: 20

ČLENĚNÍ / STRUCTURE: 00

NÁZEV VÝKRESU / DRAWING DESCRIPTION: Pohledy 2

DATUM	REVIZE / REVISION	MĚŘÍTKO / SCALE	POČET / NUMBER A4	KOPIE / PAPIE
12.6.2009	00	1:250	18	

ČÁST / SECTION	BO-PS	DÍL / PART	PROF. / PART	DĚLENÍ / DIVISION	ČLENĚNÍ / STRUCT.	Č. VÝKRESU / DRAWING NO.	Č.REVIZE
D	99	01	F	20	00	20	01

NÁZEV SOUBORU / FILE NAME: 00635_Nachod_pohledy_finall.dwg