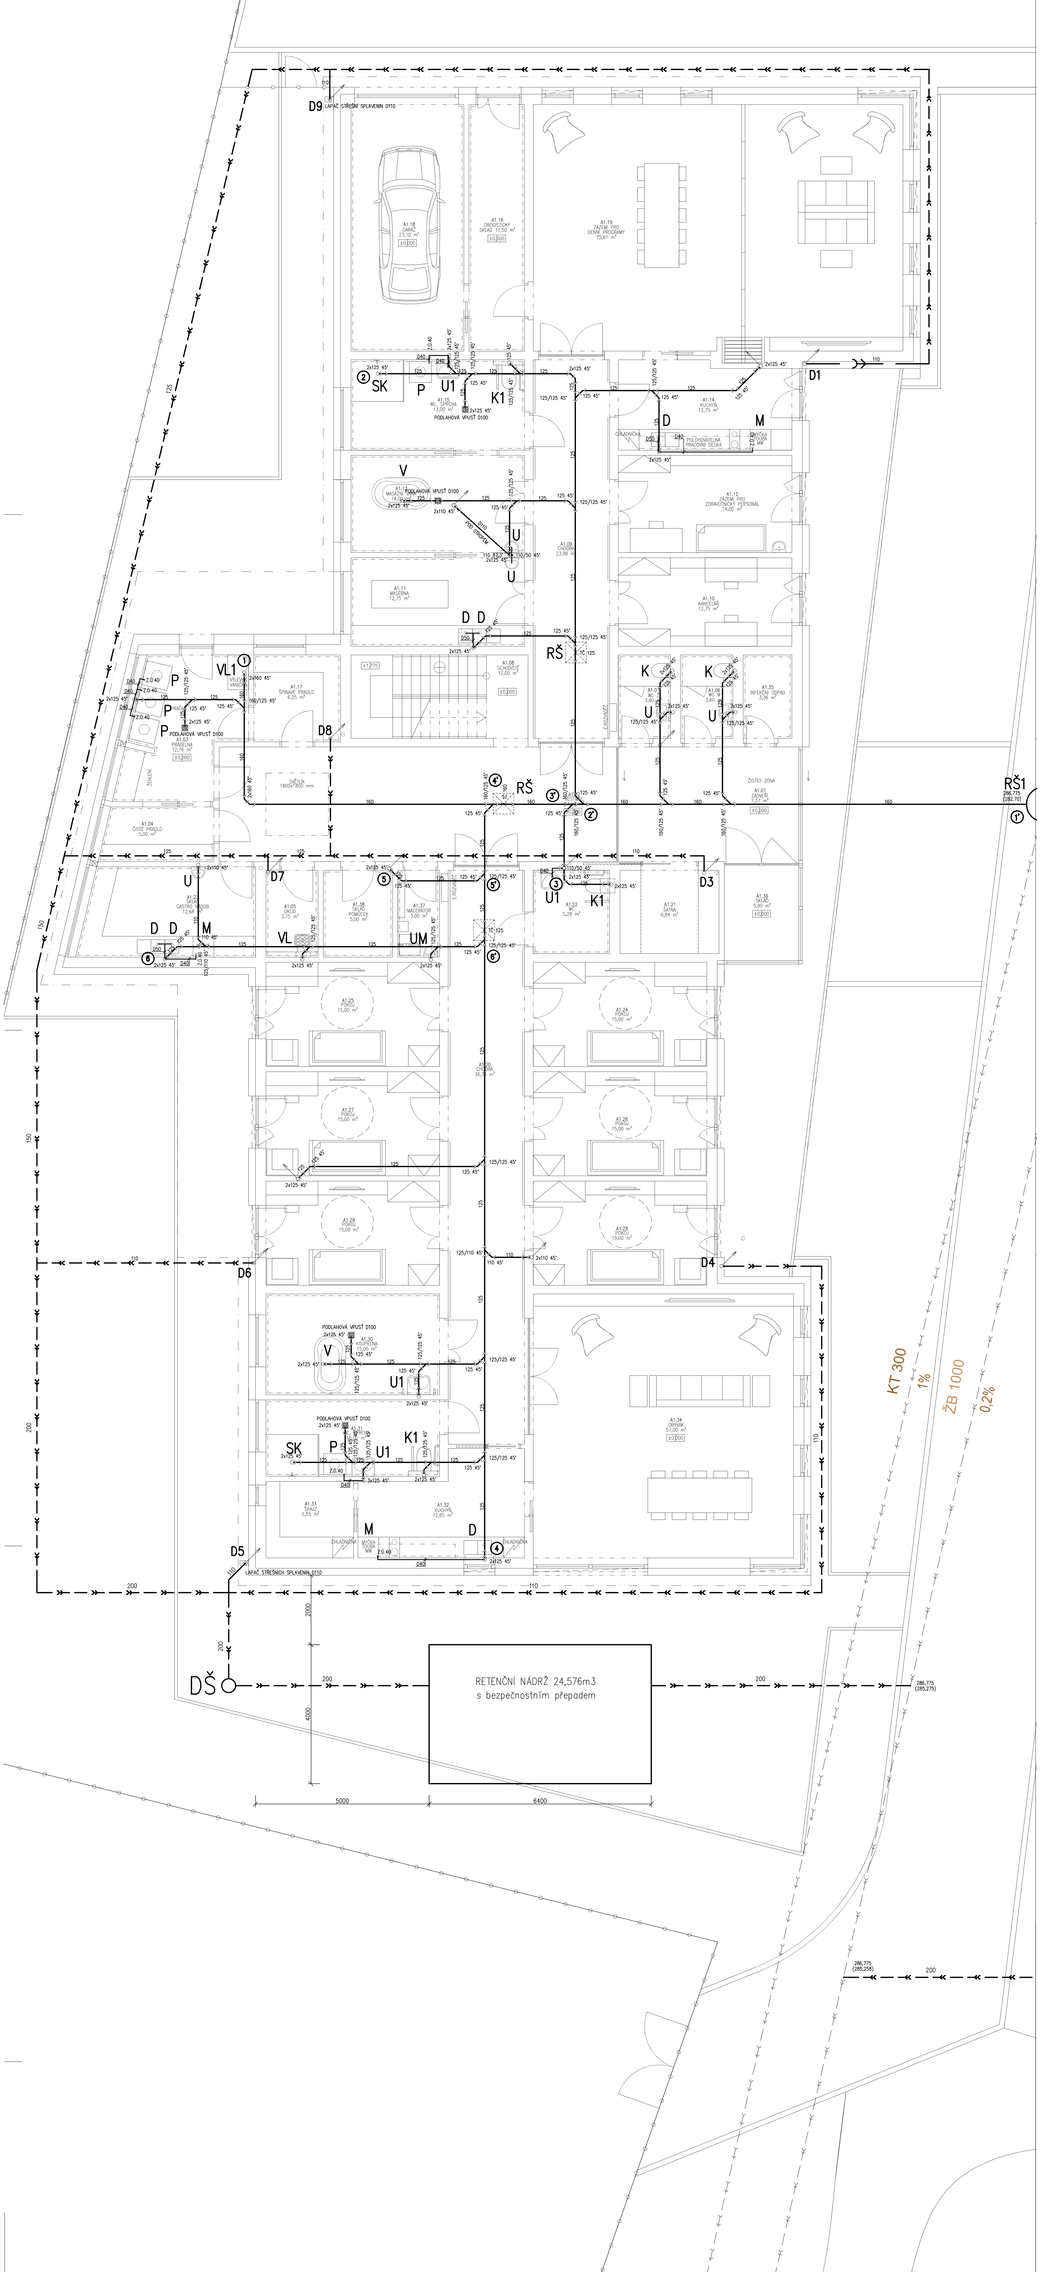


ŠD2
286,10
(284,27)

## LEGENDA POTRUBÍ:

- HROLOVÉ ODPADNÍ KG A HT POTRUBÍ
- NOVODUROVÉ PŘIPOJOVACÍ POTRUBÍ
- HROLOVÉ ODPADNÍ KG DEŠŤOVÉ

## LEGENDA ZP:

| | |
|---|---|
| U | UMÝVADLO NA STĚNU 65cm |
| U1 | UMÝVADLO PRO IMOBILNÍ |
| K | KLOZET ZÁVĚSNÝ S MONTÁŽNÍM PRVKEM |
| K1 | KLOZET ZÁVĚSNÝ S MONTÁŽNÍM PRVKEM PRO IMOBILNÍ |
| D | DŘEZ NEREZOVÝ |
| SK | SPRCHOVÝ KOUT |
| VL | VÝLEVKA |
| V | VANA |
| P | PRAČKA |
| M | MYČKA |

Veškeré nevržené zařizovací předměty budou bílé barvy.
Přesné typy jednotlivých zařizovacích předmětů budou upřesněny podle požadavku investora a architekta !!!

ZMĚNA PD – 11/2022


HLAVNÍ PROJEKTANT:
ENERGY BENEFIT CENTRE S.R.O.
Energy Benefit Centre s.r.o.
Tlaborova 1/1, 110 00 Praha 6
tel.: +420 270 103 300
e-mail: kontaktenergy-benefit.cz
internet: www.energy-benefit.cz

ZPRACOVATEL ČÁSTI:
Vypracoval: Martin Fejk
Zodpovědný projektant: Martin Fejk


PROJEKT:
Rozvoj komunitních sociálních služeb DOZP v lokalitě Jičín – projektové dokumentace – aktualizace PD

STAVEBNÍK:
KRÁLOVÉHRADECKÝ KRAJ
Pivovarské náměstí 1245, 500 03 Hradec Králové

ZDRAVOTNÍ TECHNIKA

Půdorys 1.NP-kanalizace-OBJEKT A

| | |
|---|---|
| Zakázkové číslo: 04-21-32 | Poznámka: |
| Datum: 11/2022 | |
| Číslo: D.1.4.d | Stupeň: DPS |
| Změna: 00 | |
| Číslo: 032 | Formát: 10x A4 |
| Měřítko: 1:50 | |