



OKNO TYPU F_N - ZNAČENÍ DLE DPS - 011, 015, 016, 018

POHLED Z INTERIÉRU

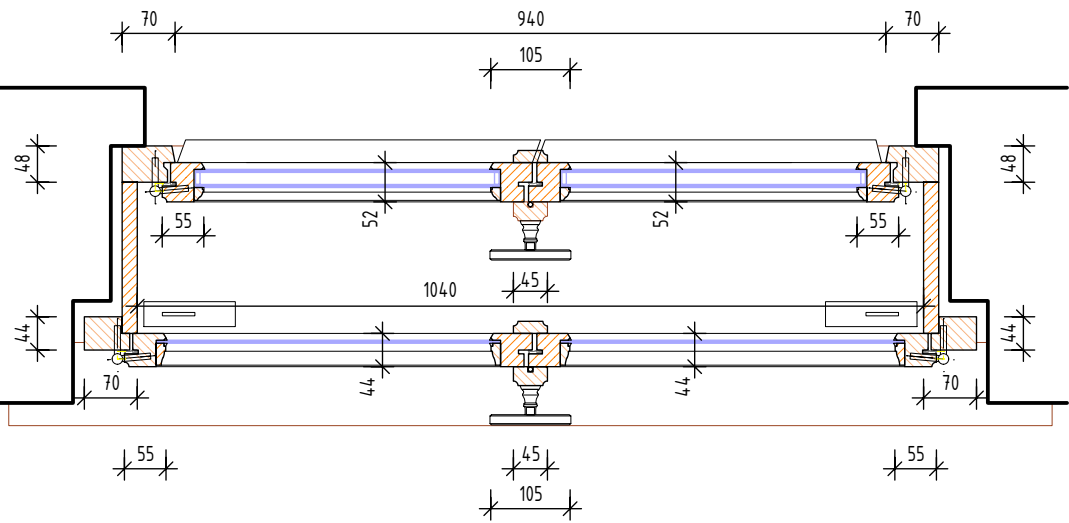

KLÍČKA ROVNÁ - DOLNÍ VNITRNÍ KŘÍDLO

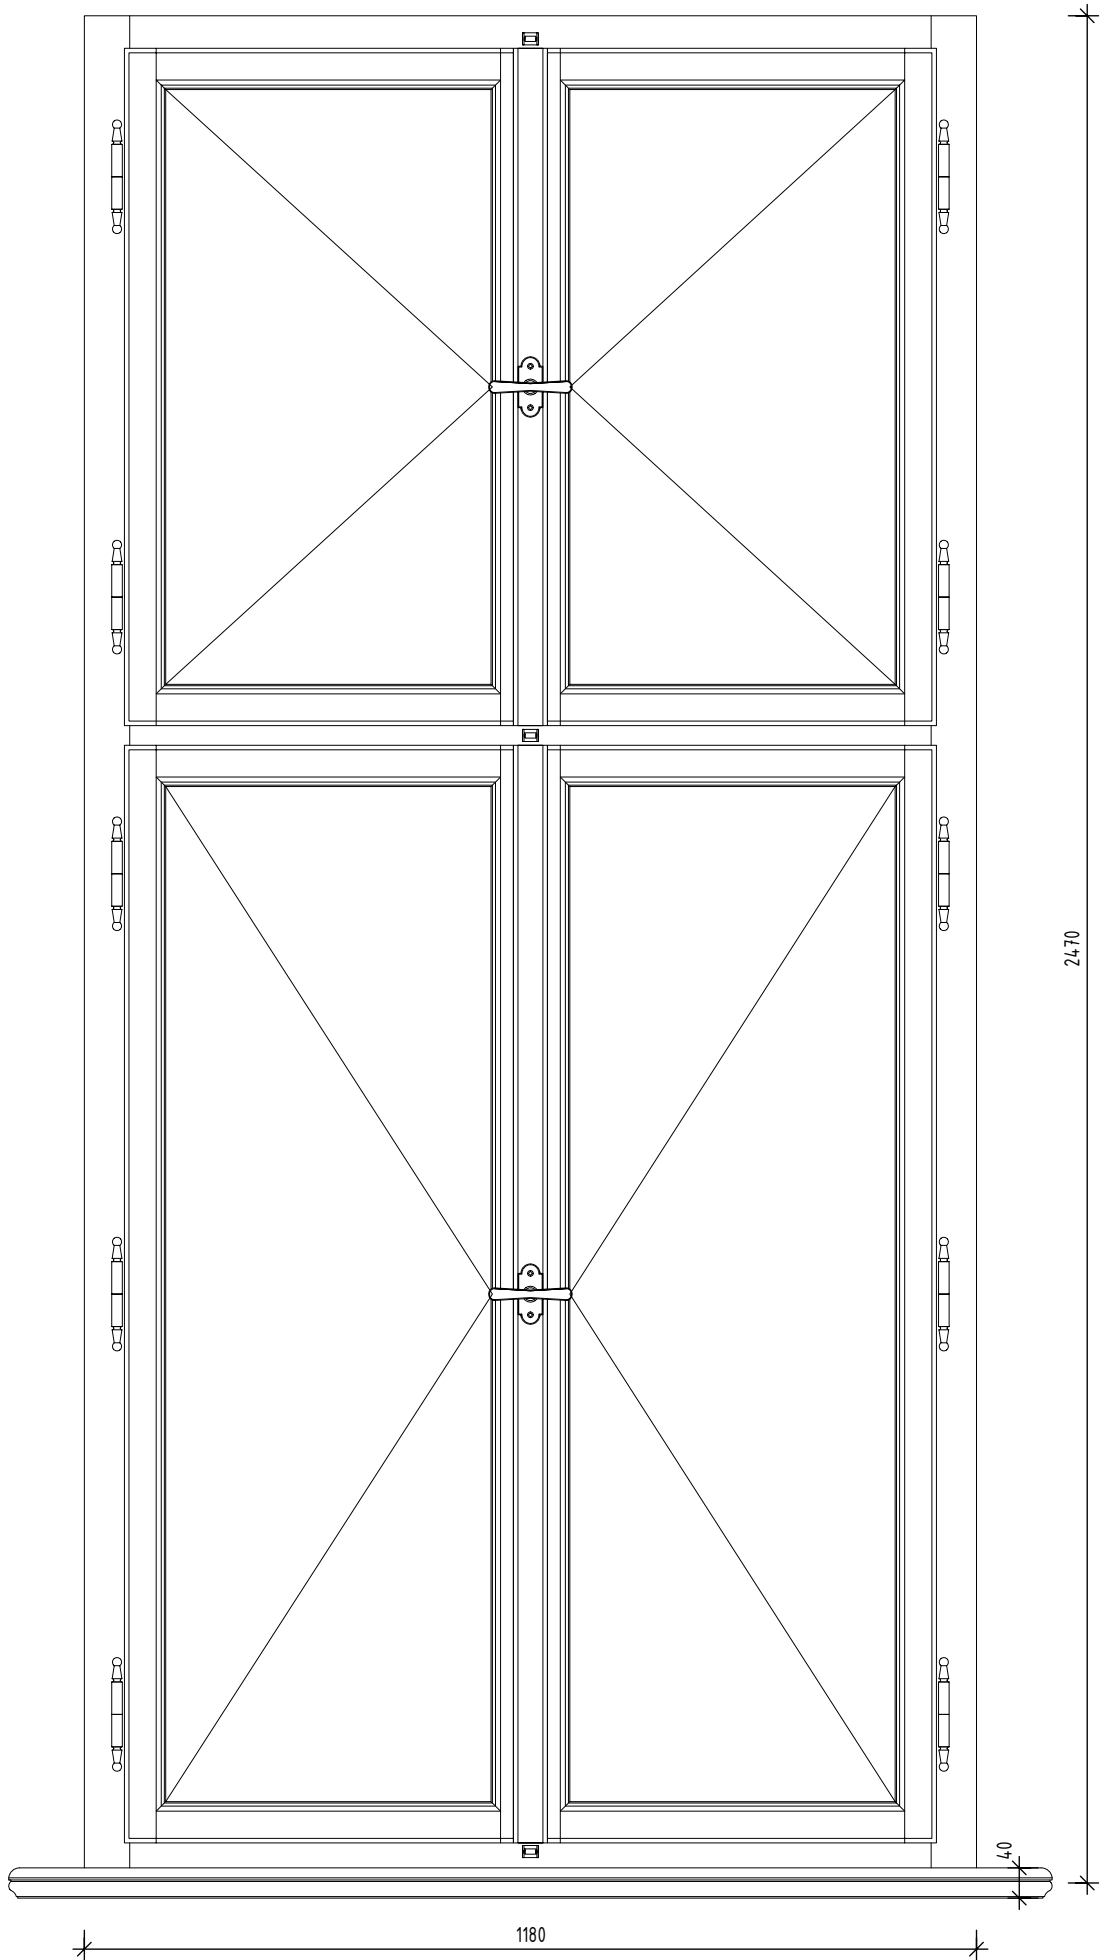


DISTANČNÍK



ZADLABANÝ KUŽELOVÝ ZÁVĚS

POHLED Z EXTERIÉRU

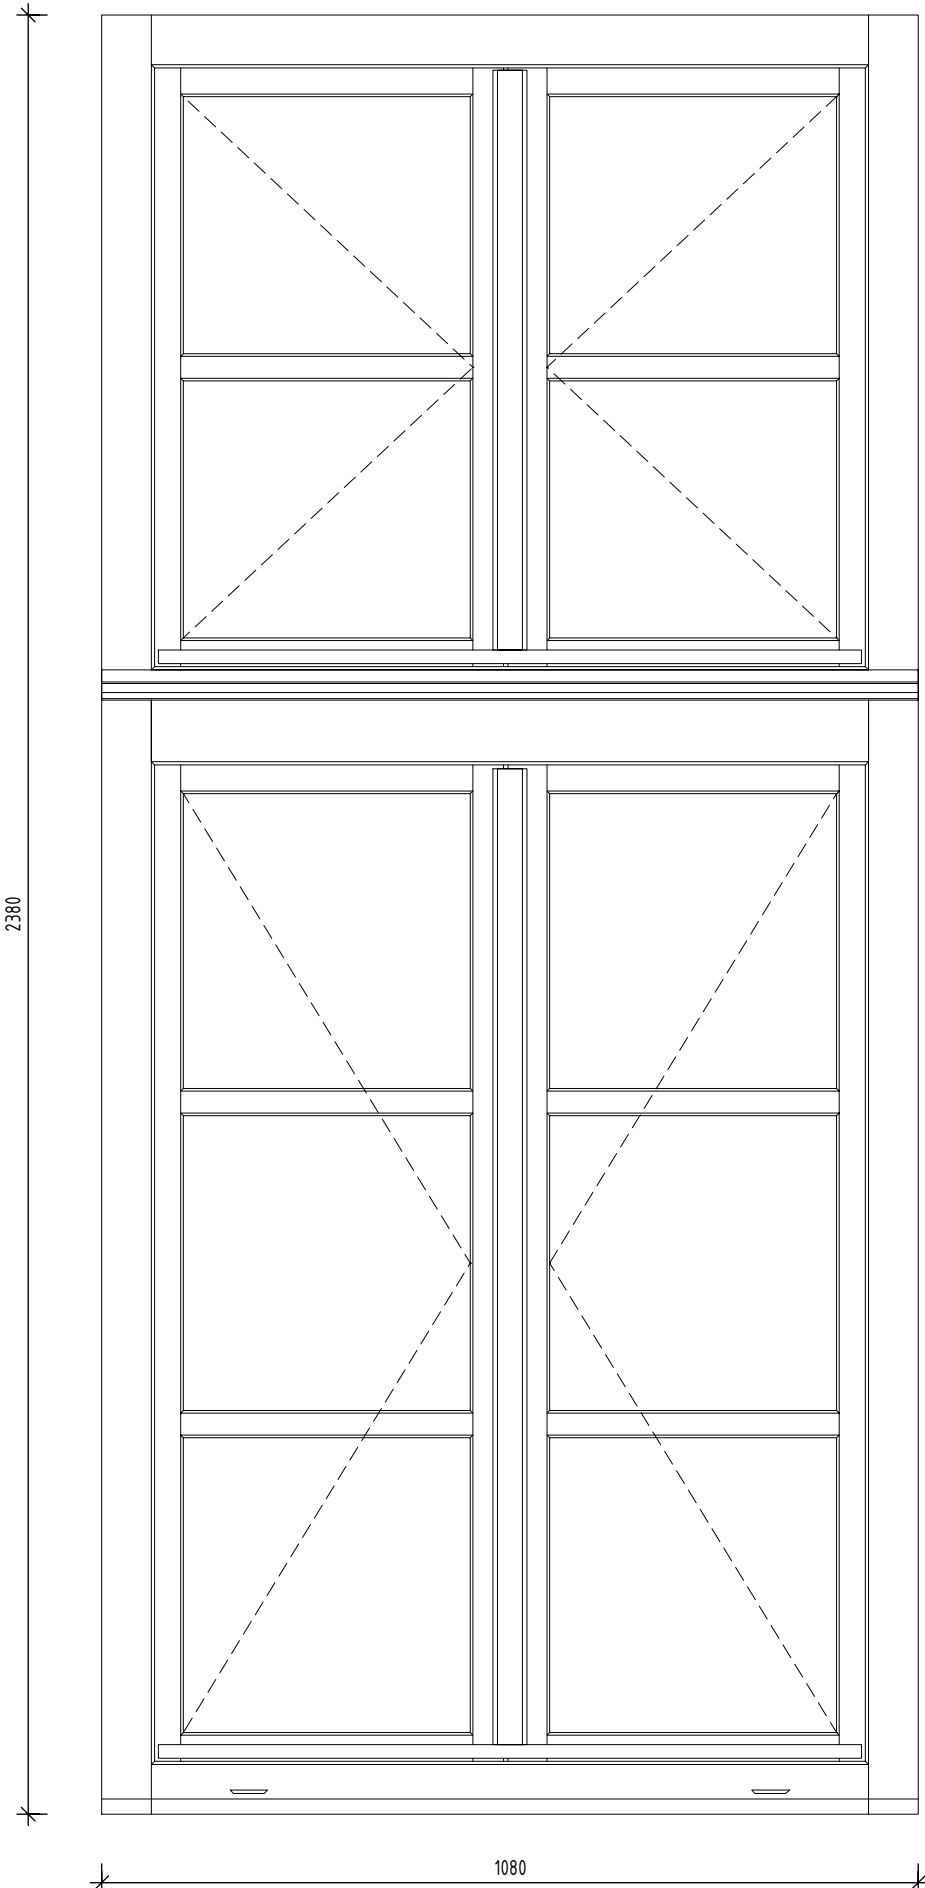

SPECIFIKACE:

OKNO DŘEVĚNÉ MASIV, DVOJITÉ S DŘEVĚNOU ŠPALETOU, DESETITABULKOVÉ EXTERIÉR, ČTYŘTABULKOVÉ INTERIÉR

RÁM

- DVA SAMOSTATNÉ RÁMY OKNA S POUTCEM V HORNÍ TŘETINĚ, VNĚJŠÍ POUTEC Z EXTERIÉROVÉ STRANY PROFILOVANÝ

KŘÍDLA

- VNITŘNÍ OKNO ČTYŘKŘÍDLÉ
- DOLNÍ KŘÍDLA OTEVÍRAVÉ DOVNITŘ, HLAVNÍ KŘÍDLA PRÁVÉ, S KLAPAČKAMI, ČLENĚNO NA DVĚ TABULKY
- HORNÍ KŘÍDLA OTEVÍRAVÉ DOVNITŘ, HLAVNÍ KŘÍDLA PRÁVÉ, S KLAPAČKAMI, ČLENĚNO NA DVĚ TABULKY
- VNĚJŠÍ OKNO ČTYŘKŘÍDLÉ, VODOROVNÉ PŘÍČKY VE SKLE, VLYSY A PŘÍČLE PROFILOVANÉ Z INTERIÉROVÉ STRANY,
- DOLNÍ KŘÍDLA OTEVÍRAVÉ DOVNITŘ, HLAVNÍ KŘÍDLA PRÁVÉ, S KLAPAČKAMI, ČLENĚNO NA ŠEST OBDELNÍKOVÝCH TABULEK,
- DŘEVĚNÁ OKAPNÍČKA
- HORNÍ KŘÍDLA OTEVÍRAVÉ DOVNITŘ, KAŽDÉ SAMOSTATNÉ, ČLENĚNO NA ČTYŘI OBDELNÍKOVÉ TABULKY, DŘEVĚNÁ OKAPNÍČKA

- DŘEVĚNÉ OKNO, SM NASTAVENÝ

- TĚSNÍCÍ PROFIL BÍLÝ

- POVRCHOVÁ ÚPRAVA - LAZUROVACÍ LAK - BARVA NCS 4550 - Z EXTERIÉRU

- LAZUROVACÍ LAK - BARVA RAL 1013 - Z INTERIÉRU

- DŘEVĚNÁ OKAPNICE

- PARAPETNÍ DESKA MASIV S PROFILOVANÝM NOSEM - BÍLÁ

- VENKOVNÍ PARAPET - POZINKOVANÝ OCELOVÝ PLECH S NÁTĚREM, BARVA RAL 8017

KOVÁNÍ

- ZÁVĚSY KUŽELOVÉ - STAROMOSAZ

- DISTANČNÍK - STAROMOSAZ

- ZÁSKOČKY OKENNÍ - STAROMOSAZ

- VRCHNÍ KOVÁNÍ OLIVA- ALT WIEN - STAROMOSAZ

- MECHANISMUS UVNITŘ KLAPAČKY

ZASKLENÍ

- JEDNODUCHÉ SKLO V INTERIÉRU, TRANSPARENTNÍ SILIKONOVÝ TMEL

- IZOLAČNÍ DVOJSKLO V EXTERIÉRU, TRANSPARENTNÍ SILIKONOVÝ TMEL

POZNÁMKA:

- DOKUMENTACE NENAHRADUJE DÍLENSKOU DOKUMENTACI

INVESTOR:

Královéhradecký kraj	Královéhradecký kraj Pivovarské nám. 1245, 500 03 Hradec Králové tel.: +420 495 817 111, fax: +420 495 817 336 e-mail: posta@kr-kralovohradecky.cz
----------------------	---

GENERÁLNÍ PROJEKTANT:

HLAVNÍ INŽENÝR PROJEKTU:	Ing. arch. Jakub MASÁK		

Masák & Partner
Masák & Partner s.r.o.
Rooseveltova 38/575
160 00 Praha 6
tel.: +420 770153 233
e-mail: info@masak-partner.com

PROJEKTANT:

TECHNICO Opava s.r.o.	TECHNICO Opava s.r.o. Hradecká 1576/51 745 01 Opava tel: 553 760 970 info@technico.cz
-----------------------	---

PROJEKTANT:

ZODP. PROJEKTANT:	Ing. Matěj KUDLÍK	
VYPRACOVAL:	Ing. Eva MACÁKOVÁ	
	Bc. Marek BOLACKÝ	
KONTROLOVAL:	Ing. Martin ULICHÝ	

ČÁST DOKUMENTACE:

D.2.5. DOKUMENTACE NOVÝCH VÝPLNÍ OTVORŮ

Vybudování přírodovědecké expozice a návštěvnického centra pro inovativní prezentaci přírodního dědictví
Muzea východních Čech v Hradci Králové,
Centrální krajský depozitář, Vrbenského kasárna

K. ú. Hradec Králové, parc. č.: st. 281/2, 239/4, 239/87, 239/105, 239/126, 239/127, 240/1, 240/7, 240/26, 240/27, 1487, 1496

OKNO TYPU F_N - ZNAČENÍ DLE DPS - 011, 015, 016, 018

FORMÁT	4×A4
DATUM	05/2023
STUPEŇ	DPS
ZAKÁZKOVÉ ČÍSLO	TO-612-DPS
MĚŘÍTKO:	ČÍSLO VÝKRESU:
1:10	D.2.5.b.07.