



OKNO TYPU B_R - ZNAČENÍ DLE DPS - 021, 022

POHLED Z INTERIÉRU

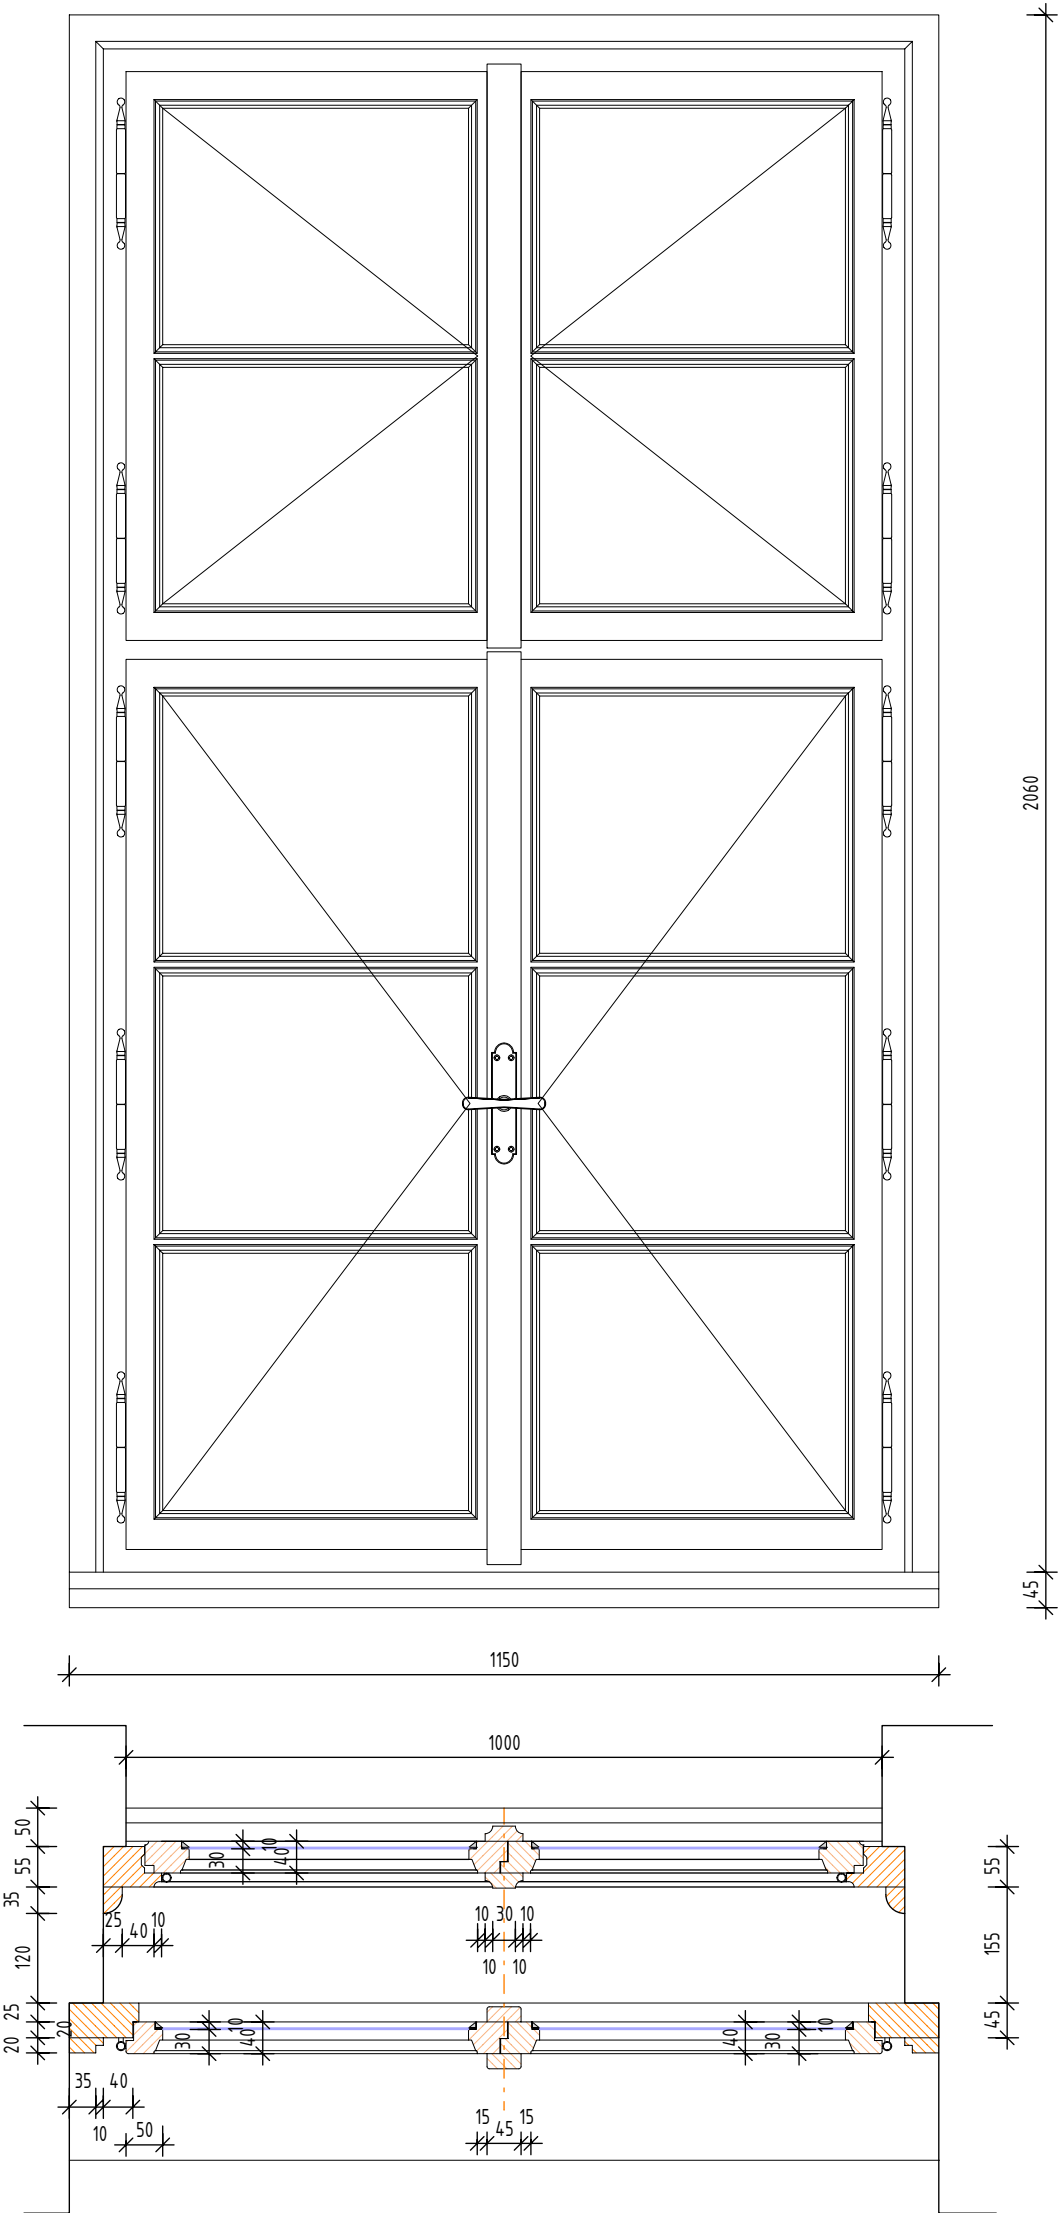

POHLED Z EXTERIÉRU

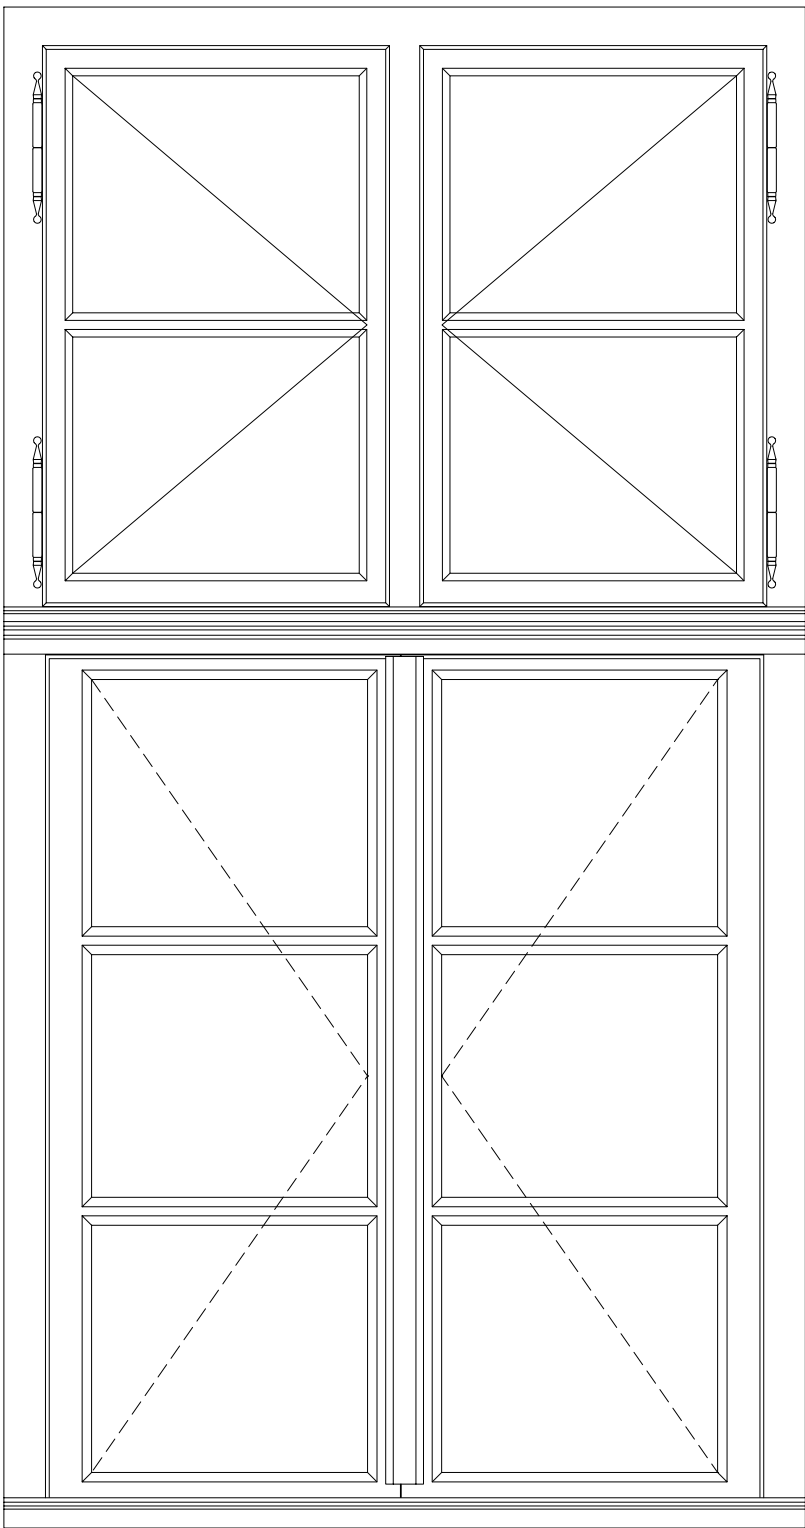

SPECIFIKACE:

- REPASE
OKNO DŘEVĚNÉ MASIV, DVOJITÉ SE ZDĚNOU ŠPALETOU, DESETITABULKOVÉ, ZASKLENÉ JEDNÍM SKLEM
- RÁM
- DVA SAMOSTATNÉ RÁMY OKNA S POUTCEM V HORNÍ TŘETINĚ, VNĚJŠÍ POUTEC Z OBOU STRAN PROFILOVANÝ, VNĚJŠÍ RÁM V HORNÍ ČÁSTI DĚLENÝ SLOUPKEM, PO OBVODU VNĚJŠÍHO A VNITŘNÍHO RÁMU KRYCÍ LIŠTA
- KŘÍDLA
- VNITŘNÍ OKNO ČTYŘKŘÍDLÉ, VODOROVNÉ PŘÍČKY VE SKLE, VLYSY A PŘÍČLE PROFILOVANÉ Z INTERIÉROVÉ STRANY, DOLNÍ KŘÍDLA OTEVÍRAVÉ DOVNITŘ, HLAVNÍ KŘÍDLA PRÁVÉ, S KLAPAČKAMI, ČLENĚNO NA ŠEST OBDELNÍKOVÝCH TABULEK
- HORNÍ KŘÍDLA OTEVÍRAVÉ DOVNITŘ, HLAVNÍ KŘÍDLA PRÁVÉ, S KLAPAČKAMI, ČLENĚNO NA ČTYŘI OBDELNÍKOVÉ TABULKY
- VNĚJŠÍ OKNO ČTYŘKŘÍDLÉ, VODOROVNÉ PŘÍČKY VE SKLE, VLYSY A PŘÍČLE PROFILOVANÉ Z INTERIÉROVÉ STRANY, DOLNÍ KŘÍDLA OTEVÍRAVÉ DOVNITŘ, HLAVNÍ KŘÍDLA PRÁVÉ, S KLAPAČKAMI, ČLENĚNO NA ŠEST OBDELNÍKOVÝCH TABULEK, PLECHOVÁ OKAPNÍČKA
- HORNÍ KŘÍDLA OTEVÍRAVÉ VEN, KAŽDÉ SAMOSTATNĚ, ČLENĚNO NA ČTYŘI OBDELNÍKOVÉ TABULKY, PLECHOVÁ OKAPNÍČKA
- BARVA OKNA Z INTERIÉRU RAL 1013, Z EXTERIÉRU BARVA NCS 4550
- POD ODLUPUJÍCÍM SE VNITŘNÍM NÁTĚREM JE PATRNÁ PRAVDĚPODOBNĚ PŮVODNÍ BARVA SVĚTLÉ ZELENÁ,
- VNITŘNÍ PARAPET DŘEVĚNÝ MASIVNÍ, BARVA BÍLÁ
- VENKOVNÍ PARAPET POZINKOVANÝ OCELOVÝ PLECH S NÁTĚREM, BARVA RAL 8017
- SKUTEČNÝ ODSŤÍN BARVY OKEN BUDE PŘESNĚ SPECIFIKOVÁN DLE PRŮZKUMU BAREVNOSTI
- KOVÁNÍ
- DOLNÍ VNITŘNÍ KŘÍDLA ROZVORA S KLÍČKOU (OLIVA) MOSAZ, ZAHNUTÁ NEBO ROVNÁ, MECHANISMUS UVNITŘ KLAPAČKY, ZADLABANÉ KUŽELOVÉ ZÁVĚSY 3 KS LEVÉ A 3 KS PRÁVÉ, BARVA BÍLÝ OKENNÍ LAK
- DOLNÍ VENKOVNÍ KŘÍDLA ROZVORA SE SVISLE POSUVNÝM MADLEM, MECHANISMUS UVNITŘ KLAPAČKY, ZADLABANÉ KUŽELOVÉ ZÁVĚSY 3 KS LEVÉ A 3 KS PRÁVÉ, BARVA BÍLÝ OKENNÍ LAK,
- Z VNĚJŠÍ STRANY PRO KAŽDÉ KŘÍDLA HÁČEK S OČKEM PROTI VĚTRU
- HORNÍ VNITŘNÍ KŘÍDLA - HLAVNÍ KŘÍDLA S OBRTLÍKEM PRO ZAJIŠTĚNÍ V UZAVŘENÉ POLOZE, ZADLABANÉ KUŽELOVÉ ZÁVĚSY 2 KS LEVÉ, 2 KS PRÁVÉ, BARVA BÍLÝ OKENNÍ LAK
- HORNÍ VENKOVNÍ KŘÍDLA KAŽDÉ SAMOSTATNÝ OBRTLÍK VE TVARU OČKA, BARVA BÍLÝ OKENNÍ LAK, ZADLABANÉ KUŽELOVÉ ZÁVĚSY Z EXTERIÉRU, 2 KS LEVÉ, 2 KS PRÁVÉ, BARVA NCS 4550
- ZASKLENÍ
- OBDELNÍKOVÉ TABULKY PLOCHÉHO SKLA, ZASKLENÉ KYTEM NA VNĚJŠÍ STRANĚ KŘÍDLA


1995

15

INVESTOR:

Královéhradecký kraj	Královéhradecký kraj Pivovarské nám. 1245, 500 03 Hradec Králové tel.: +420 495 817 111, fax: +420 495 817 336 e-mail: posta@kr-kralovehradecky.cz
-----------------------------	--

GENERÁLNÍ PROJEKTANT:

HLAVNÍ INŽENÝR PROJEKTU:	Ing. arch. Jakub MASÁK		Masák & Partner s.r.o. Rooseveltova 38/575 160 00 Praha 6 tel.: +420 770153 233 e-mail: info@masak-partner.com
--------------------------	------------------------	---	--

PROJEKTANT:

TECHNICO Opava s.r.o.	TECHNICO architects & engineers	TECHNICO Opava s.r.o. Hradecká 1576/51 745 01 Opava tel: 553 760 970 info@technico.cz
------------------------------	---	---

PROJEKTANT:

ZODP. PROJEKTANT:	Ing. Matěj KUDLÍK	
VYPRACOVAL:	Ing. Eva MACÁKOVÁ Bc. Marek BOLACKÝ	
KONTROLOVAL:	Ing. Martin ULICHÝ	

ČÍSLO

PARÉ:

ČÁST DOKUMENTACE:

D.2.5. DOKUMENTACE NOVÝCH VÝPLNÍ OTVORŮ

Vybudování přírodovědecké expozice a návštěvníckého centra pro inovativní prezentaci přírodního dědictví Muzea východních Čech v Hradci Králové, Centrální krajský depozitář, Vrbenského kasárna

K. ú. Hradec Králové, parc. č.: st. 281/2, 239/4, 239/87, 239/105, 239/126, 239/127, 240/1, 240/7, 240/26, 240/27, 1487, 1486

OKNO TYPU B_R - ZNAČENÍ DLE DPS - 021, 022

FORMÁT	4×A4
DATUM	05/2023
STUPEŇ	DPS
ZAKÁZKOVÉ ČÍSLO	TO-612-DPS
MĚŘITKO:	ČÍSLO VÝKRESU:
1:10	D.2.5.b.04.

KLÍČKA ROVNÁ - DOLNÍ VNITŘNÍ KŘÍDLA



KLÍČKA ZAHNUTÁ - DOLNÍ VNITŘNÍ KŘÍDLA



SVISLE POSUVNÉ MADLO - DOLNÍ VNĚJŠÍ KŘÍDLA



OBRTLÍK PRO ZAJIŠTĚNÍ V UZAVŘENÉ POLOZE - HORNÍ VNĚJŠÍ KŘÍDLA



OBRTLÍK PRO ZAJIŠTĚNÍ V UZAVŘENÉ POLOZE - HORNÍ VNITŘNÍ KŘÍDLA



HÁČEK S OČKEM PROTI VĚTRU - DOLNÍ VNĚJŠÍ KŘÍDLA



ZADLABANÝ KUŽELOVÝ ZÁVĚS

