



OKNO TYPU C<sub>N</sub> - ZNAČENÍ DLE DPS - 019

POHLED Z INTERIÉRU

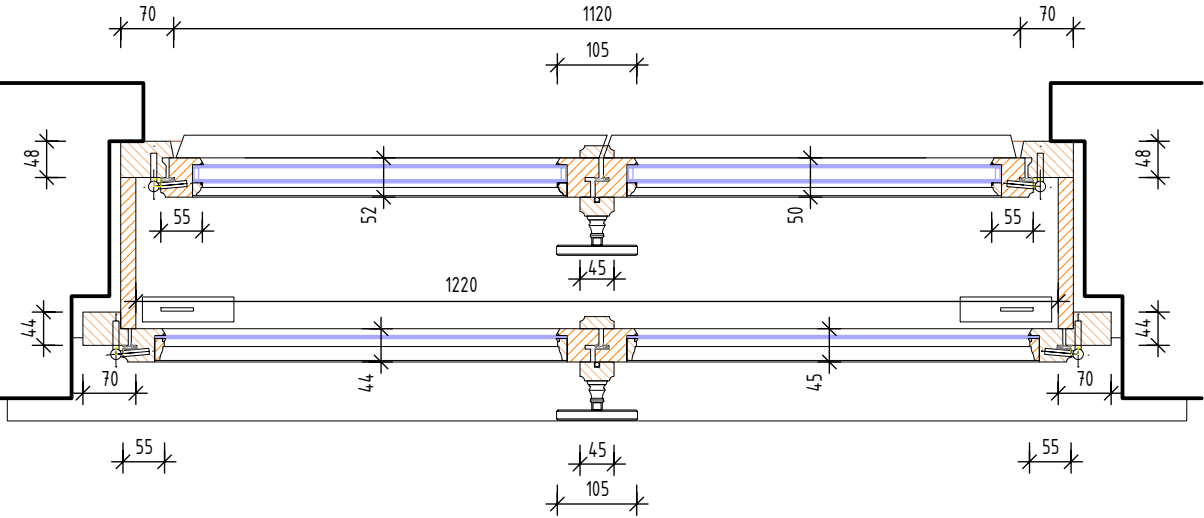


KLÍČKA ROVNÁ - DOLNÍ VNITŘNÍ KŘÍDLO

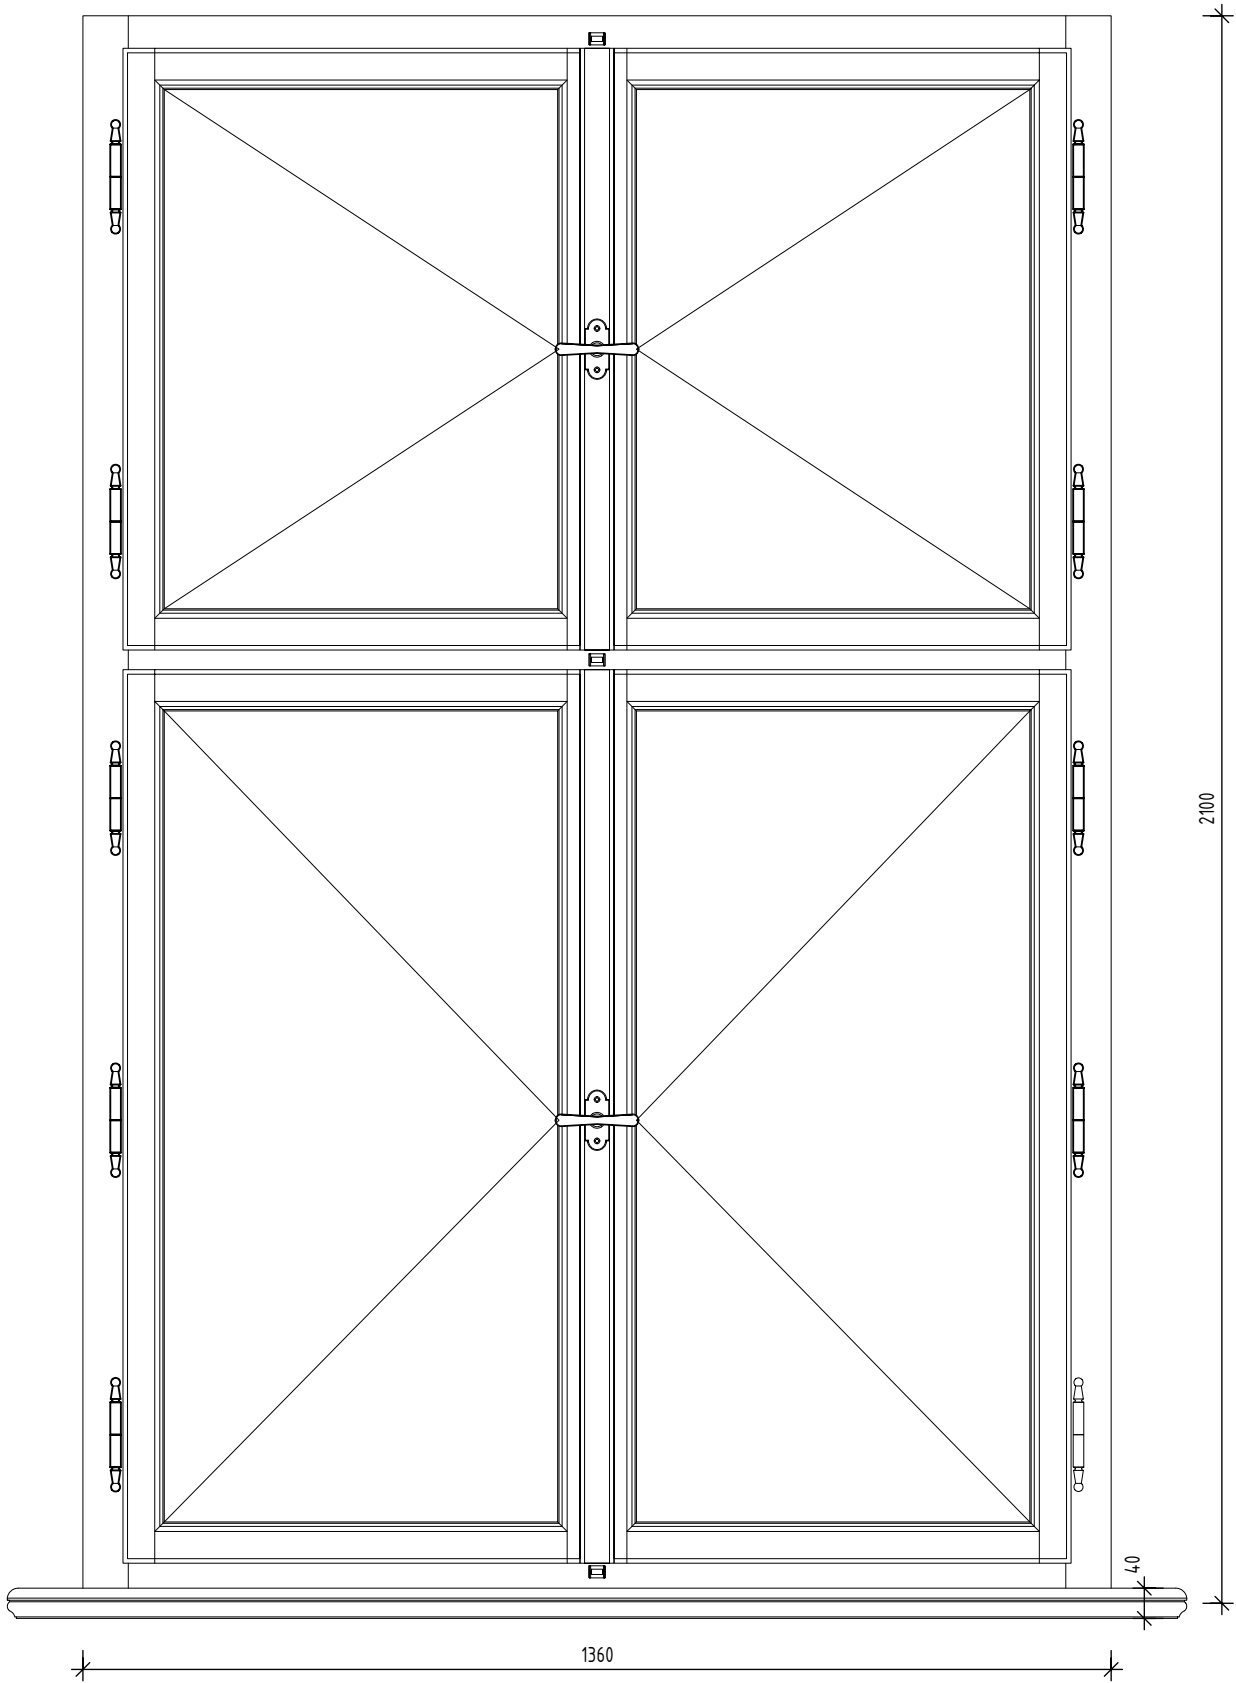


DISTANÉNIK



ZADLABANÝ KUŽELOVÝ ZÁVĚS

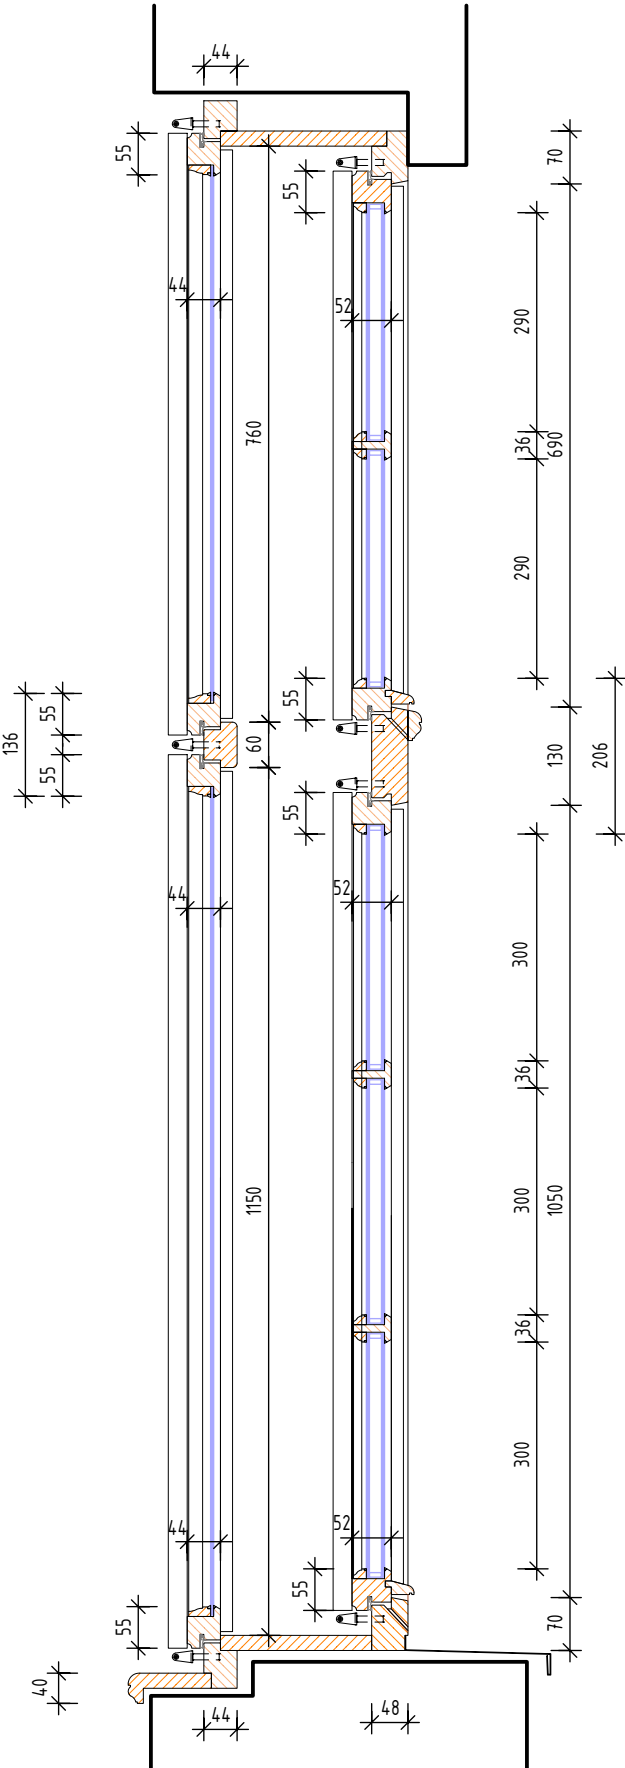

POHLED Z EXTERIÉRU

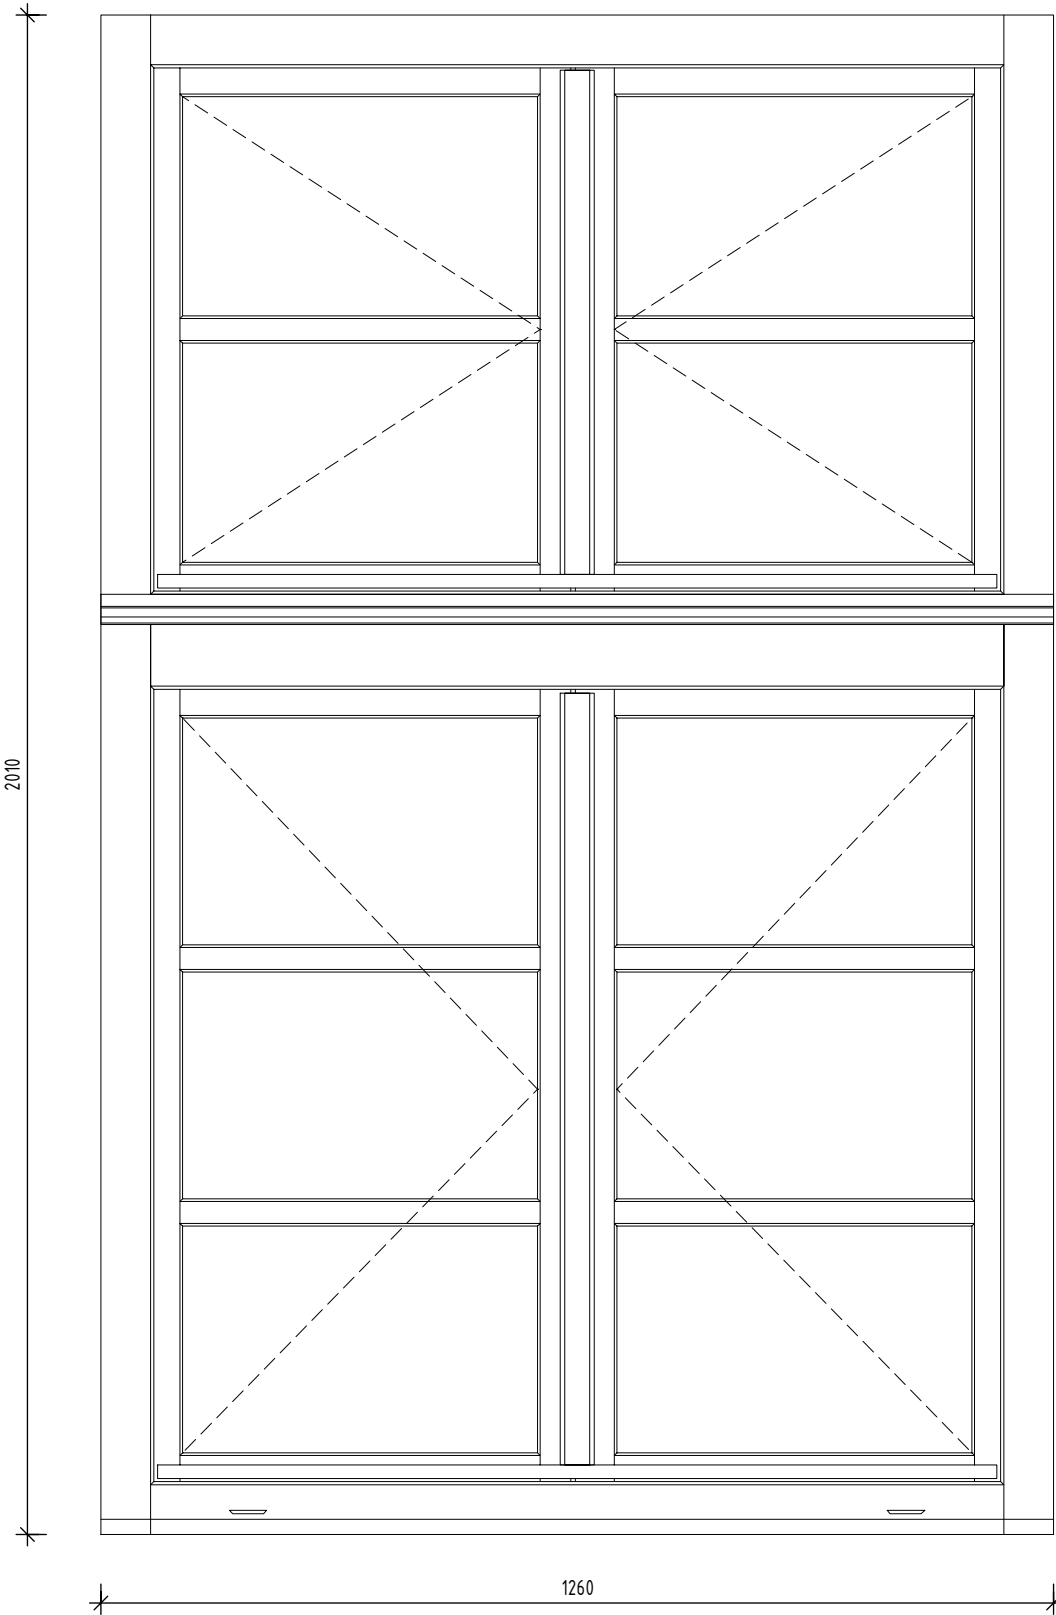

SPECIFIKACE:

OKNO DŘEVĚNÉ MASIV, DVOJITÉ S DŘEVĚNOU ŠPALETOU, DESETITABULKOVÉ EXTERIÉR, ČTYŘTABULKOVÉ INTERIÉR

RÁM

- DVA SAMOSTATNÉ RÁMY OKNA S POUTCEM V HORNÍ TŘETINĚ, VNĚJŠÍ POUTEC Z EXTERIÉROVÉ STRANY PROFILOVANÝ

KŘÍDLA

- VNITŘNÍ OKNO ČTYŘKŘÍDLÉ  
- DOLNÍ KŘÍDLA OTEVÍRAVÉ DOVNITŘ, HLAVNÍ KŘÍDLO PRAVÉ, S KLAPAČKAMI, ČLENĚNO NA DVĚ TABULKY  
- HORNÍ KŘÍDLA OTEVÍRAVÉ DOVNITŘ, HLAVNÍ KŘÍDLO PRAVÉ, S KLAPAČKAMI, ČLENĚNO NA DVĚ TABULKY  
- VNĚJŠÍ OKNO ČTYŘKŘÍDLÉ, VODOROVNÉ PŘÍČKY VE SKLE, VLYSY A PŘÍČLE PROFILOVANÉ Z INTERIÉROVÉ STRANY,  
- DOLNÍ KŘÍDLA OTEVÍRAVÉ DOVNITŘ, HLAVNÍ KŘÍDLO PRAVÉ, S KLAPAČKAMI, ČLENĚNO NA ŠEST OBDELNÍKOVÝCH TABULEK,  
- DŘEVĚNÁ OKAPNÍČKA  
- HORNÍ KŘÍDLA OTEVÍRAVÉ DOVNITŘ, KAŽDÉ SAMOSTATNÉ, ČLENĚNO NA ČTYŘI OBDELNÍKOVÉ TABULKY, DŘEVĚNÁ OKAPNÍČKA

- DŘEVĚNÉ OKNO, SM NASTAVENÝ

- TĚSNÍCÍ PROFIL BÍLÝ

- POVRCHOVÁ ÚPRAVA - LAZUROVACÍ LAK - BARVA NCS 4550 - Z EXTERIÉRU

- LAZUROVACÍ LAK - BARVA RAL 1013 - Z INTERIÉRU

- DŘEVĚNÁ OKAPNICE

- PARAPETNÍ DESKA MASIV S PROFILOVANÝM NOSEM - BÍLÁ

- VENKOVNÍ PARAPET - POZINKOVANÝ OCELOVÝ PLECH S NÁTĚREM, BARVA RAL 8017

KOVÁNÍ

- ZÁVĚSY KUŽELOVÉ - STAROMOSAZ

- DISTANČNÍK - STAROMOSAZ

- ZÁSKOČKY OKENNÍ - STAROMOSAZ

- VRCHNÍ KOVÁNÍ OLIVA- ALT WIEN - STAROMOSAZ

- MECHANISMUS UVNITŘ KLAPAČKY

ZASKLENÍ

- JEDNODUCHÉ SKLO V INTERIÉRU, TRANSPARENTNÍ SILIKONOVÝ TMEL

- IZOLAČNÍ DVOJSKLO V EXTERIÉRU, TRANSPARENTNÍ SILIKONOVÝ TMEL

POZNÁMKA:

- DOKUMENTACE NENAHAZUJE DÍLENSKOU DOKUMENTACI

INVESTOR:		Královéhradecký kraj	
		Pivovarské nám. 1245, 500 03 Hradec Králové tel.: +420 495 817 111, fax: +420 495 817 336 e-mail: posta@kr-kralovehradecky.cz	

GENERÁLNÍ PROJEKTANT:		Masák & Partner s.r.o.	
HLAVNÍ INŽENÝR PROJEKTU:		Ing. arch. Jakub MASÁK	
		Roosovellova 38/575 160 00 Praha 6 tel.: +420 770153 233 e-mail: info@masak-partner.com	

PROJEKTANT:		TECHNICO Opava s.r.o.	
		architects & engineers	
		TECHNICO Opava s.r.o. Hradecká 1576/51 745 01 Opava tel: 553 760 970 info@technico.cz	

PROJEKTANT:		Ing. Matěj KUDLÍK	
ZODP. PROJEKTANT:		Ing. Eva MACÁKOVÁ	
VYPRACOVAL:		Bc. Marek BOLACKÝ	
KONTROLOVAL:		Ing. Martin ULÍČNÝ	

ČÁST DOKUMENTACE:		D.2.5. DOKUMENTACE NOVÝCH VÝPLNÍ OTVORŮ	
-------------------	--	---	--

Vybudování přírodovědecké expozice a návštěvníckého centra pro inovativní prezentaci přírodního dědictví Muzea východních Čech v Hradci Králové, Centrální krajský depozitář, Vrbenského kasárna K. ú. Hradec Králové, parc. č.: st. 281/2, 239/4, 239/87, 239/105, 239/126, 239/127, 240/1, 240/7, 240/26, 240/27, 1487, 1496	FORMÁT	4×A4
	DATUM	05/2023
	STUPEŇ	DPS
	ZAKÁZKOVÉ ČÍSLO	TO-612-DPS
MĚRÍTKO:		ČÍSLO VÝKRESU:
OKNO TYPU C <sub>N</sub> - ZNAČENÍ DLE DPS - 019		1:10 D.2.5.b.05.