PŮDORYS 4.NP - NOVÝ STAV

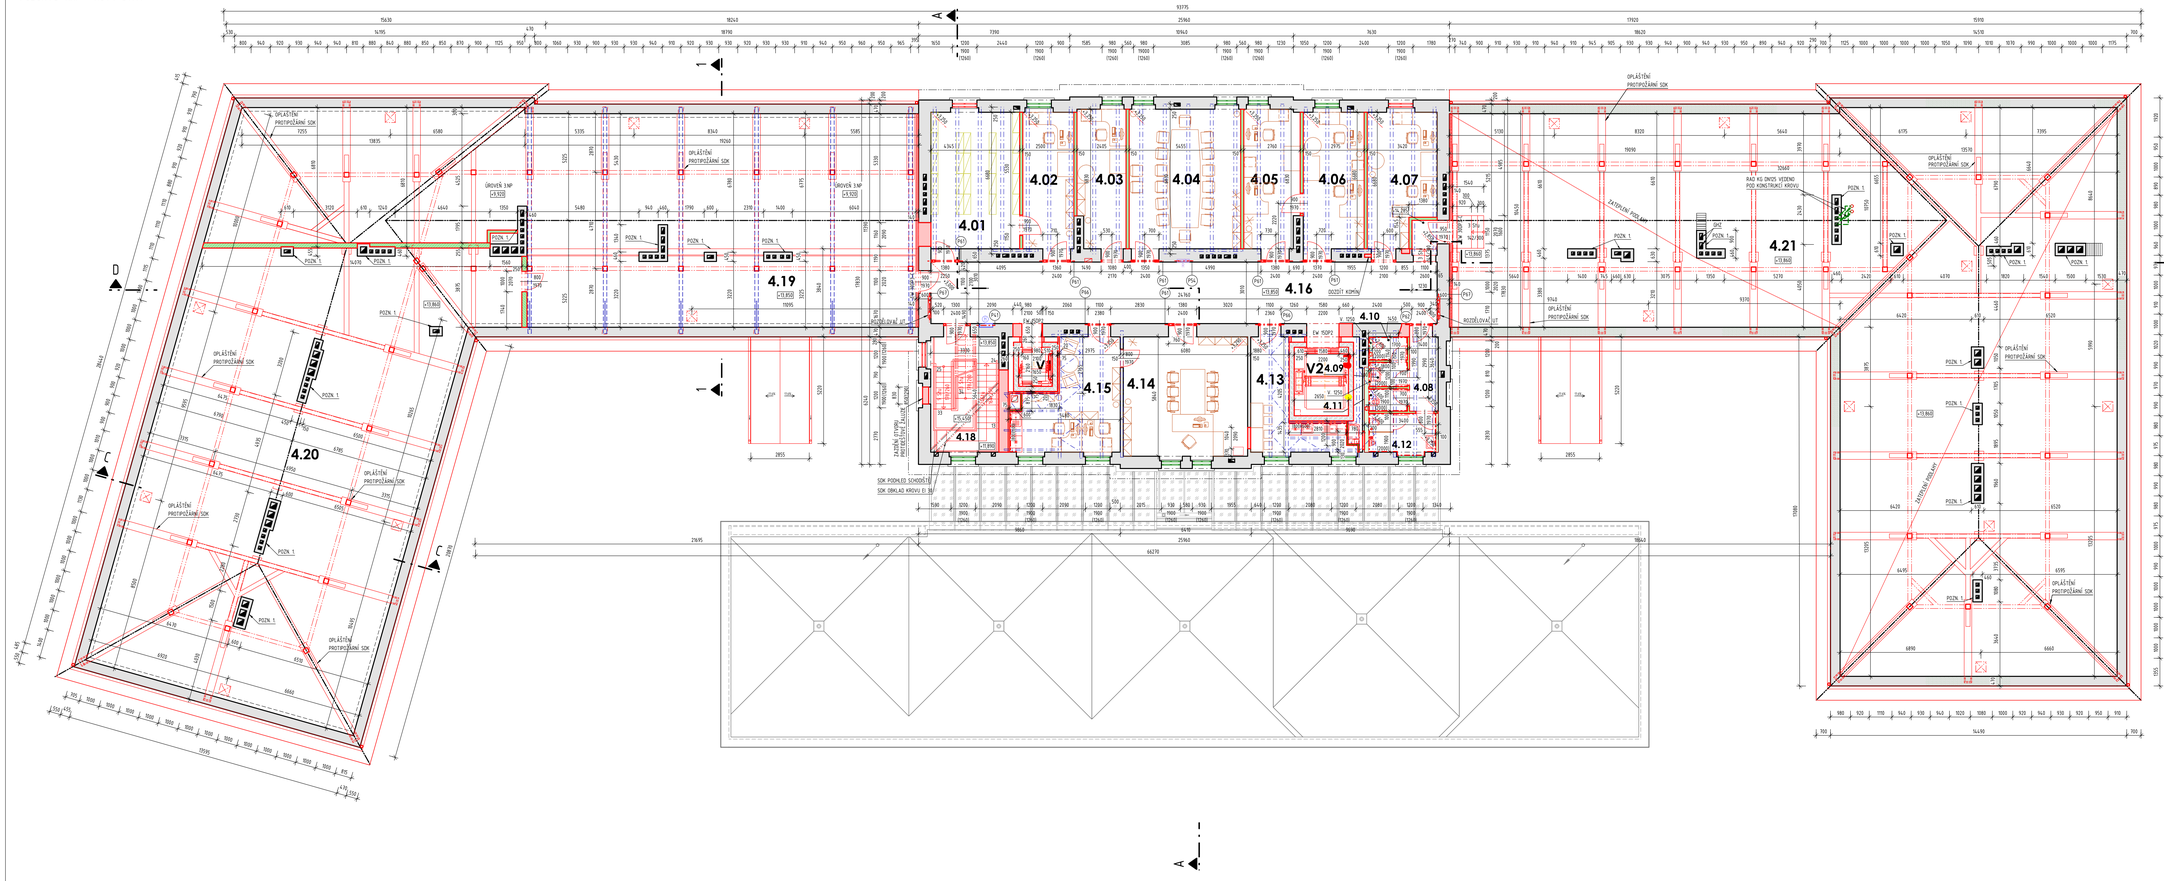

LEGENDA ZNAČENÍ

- STÁVAJÍCÍ KONSTRUKCE
- PŘEDPOKLÁDANÝ PRŮBĚH BASTIONU
- REÁLNÁ PODOBA BASTIONU OLE ZAMĚŘENÍ U GAYEROVÝCH KASÁREN
- KONSTRUKCE URČENÉ K VÝMĚNĚ
- NOVÉ KONSTRUKCE
- KONSTRUKCE URČENÉ K REPASI / KOPII
- NOVÁ OCELOVÁ KONSTRUKCE
- VNITŘNÍ VYBAVENÍ
- VYBAVENÍ EXPOZICE - NENÍ SOUČÁSTÍ DODÁVKY
- KOTEVNÍ BOD EXPOZICE - KOORDINOVAT SE ZHOTOVITELEM VÝSTAVY
- STÁVAJÍCÍ KONSTRUKCE
- ZDIVO - 2 CIHELNÝCH BLOKŮ 300, P10, NA ZDÍCÍ MALTU M5
- ZDIVO - 2 CIHELNÝCH BLOKŮ 140, NA ZDÍCÍ MALTU M5
- ZDIVO Z CL-D-P20 NA M5
- ŽELEZOBETONOVÁ KONSTRUKCE
- KONSTRUKCE Z POHLEDOVÉHO BETONU
- SDK PŘÍČKA
- SDK PŘÍČKY - DVOJITÁ KCE, DVOJITÉ OPLÁŠTĚNÍ
- SDK INSTALAČNÍ PŘEDSTĚNA
- SDK ŠACHTOVÁ STĚNA / SDK OPLÁŠTĚNÍ S POŽÁRNÍ ODOLNOSTÍ
- SDK ŠACHTOVÁ STĚNA / SDK OPLÁŠTĚNÍ S POŽÁRNÍ ODOLNOSTÍ
- FUNGICIDNÍ INJEKTÁŽ PROTIVLHKÉHO ZDIVA

POZNÁMKA:

PSZN 1
KOMPONENT TĚLESA V PŮDNÍM PROSTORU NOVÉ OMÍTNOUT OLE PŮVODNÍHO MATERIÁLOVÉHO ŘEŠENÍ, NAD STÁVAJÍM PLÁSTĚM RECYKLOVANÉ ČÁSTI KOMÍNOVÝCH TĚLES VYZDÍT CIHELNÝM MATERIÁLEM STEJNÝCH ROZMĚRŮ A BAREVNOSTI (ČLOVĚ ZDIVO PŘESPÁROVAT. OSMOKOMPENTOVÉ VLOŽKY ODSTRANIT A PŘÍDUCHY VYPRÁZDNIT A VYVLOŽKOVAT DLE POTŘEBY ODTAHU OKLADINY.

PSZN 2
PROTIPOŽÁRNÍ OPLÁŠTĚNÍ SLOUPKY, VZPĚRY, KLEŠŤINY - SDK ČERVENÝ TL. 15 mm.

VÝPIS PŘEKLADŮ 4.NP - NS

OCELOVÉ PŘÍHRADY:

Př1	- OCELOVÝ PŘEKLAD 1xI 80, DÉLKA 1000mm	1 ks
Př4	- OCELOVÝ PŘEKLAD 1xI 80, DÉLKA 900mm	1 ks
Př3	- OCELOVÝ PŘEKLAD 1xI 100, DÉLKA 1700mm	6 ks
Př2	- OCELOVÝ PŘEKLAD 1xI 100, DÉLKA 1500mm	1 ks
Př6	- OCELOVÝ PŘEKLAD 1xI 180, DÉLKA 1600mm	2 ks
Př5	- OCELOVÝ PŘEKLAD 1xI 140, DÉLKA 1600mm	2 ks

POSTUP: PROVÉST JÁDROVÝ VRT, OSADIT OCELOVOU CHRÁNIČKU A PROSTOR MEZI OCELOVOU CHRÁNIČKOU A ZDIVEM VYPLNIT ZRNOLOMNÝM BETONEM.

VRBENSKÉHO KASÁRNA
LEGENDA MÍSTNOSTÍ

ČÍSLO MÍSTNOSTI	ÚČEL MÍSTNOSTI	PLOCHA (m²)	ÚPRAVA POVRCHŮ PODLAHY	OZN	STĚNY	OZN	STROPU	POZNÁMKA
4.01	SPOJOVNA	29.01	VINYL	P10	MALBA	P0 SDK + RASTR 3		MAX. ÚNOSNOST 500 kg/m2
4.02	PRACOVNA ÚŘ ÚSTV. ŘEDITELE	16.10	VINYL	P9	MALBA	P0 SDK + RASTR 3		MAX. ÚNOSNOST 300 kg/m2
4.03	PRACOVNA PERSONALISTY	15.88	VINYL	P9	MALBA	P0 SDK + RASTR 3		MAX. ÚNOSNOST 300 kg/m2
4.04	ZASEDACÍ MÍSTNOST	33.23	VINYL	P9	MALBA	P0 SDK + RASTR 3		MAX. ÚNOSNOST 300 kg/m2
4.05	PRACOVNA EO	18.25	VINYL	P9	MALBA	P0 SDK + RASTR 3		MAX. ÚNOSNOST 300 kg/m2
4.06	PRACOVNA EO	19.89	VINYL	P9	MALBA	P0 SDK + RASTR 3		MAX. ÚNOSNOST 300 kg/m2
4.07	PRACOVNA EO	20.72	VINYL	P11	MALBA	P0 SDK + RASTR 3		MAX. ÚNOSNOST 300 kg/m2
4.08	CHODBA	5.10	KERAMICKÁ DLAŽBA	P18	MALBA	P0 SDK + RASTR 1		
4.09	PŘÍSTUP ŽENY - ZAMĚSTNANCI	2.16	KERAMICKÁ DLAŽBA	P18	KERAMICKÝ OBKLAD	P0 SDK + RASTR 1		
4.10	WC ŽENY - ZAMĚSTNANCI	1.94	KERAMICKÁ DLAŽBA	P18	KERAMICKÝ OBKLAD	P0 SDK + RASTR 1		
4.11	ÚKLIDOVÁ KOMORA	2.09	KERAMICKÁ DLAŽBA	P18	KERAMICKÝ OBKLAD	P0 SDK + RASTR 1		
4.12	WC MUŽI - ZAMĚSTNANCI	6.27	KERAMICKÁ DLAŽBA	P18	KERAMICKÝ OBKLAD	P0 SDK + RASTR 1		
4.13	KUCHYŇKA	14.82	VINYL	P9	MALBA	P0 SDK + RASTR 3		MAX. ÚNOSNOST 300 kg/m2
4.14	PRACOVNA ŘEDITELE	35.51	VINYL	P9	MALBA	RASTR 3		MAX. ÚNOSNOST 300 kg/m2
4.15	PRACOVNA ÚŘ. SEKRETARIÁT	23.24	VINYL	P10	MALBA	P0 SDK + RASTR 3		MAX. ÚNOSNOST 300 kg/m2
4.16	CHODBA	37.02	VINYL	P9	MALBA	P0 SDK + SDK		MAX. ÚNOSNOST 300 kg/m2
4.18	SCHODIŠTĚ	18.18	VINYL	P23, P24	MALBA	MALBA		
4.19	PAVILÓN	71.41	VINYL	P19	MALBA	SDK		MAX. ÚNOSNOST 400 kg/m2

ČÍSLO MÍSTNOSTI	ÚČEL MÍSTNOSTI	PLOCHA (m²)	ÚPRAVA POVRCHŮ PODLAHY	OZN	STĚNY	OZN	STROPU	POZNÁMKA
4.20	PŮDA	312.62	CEMENTOTŘÍSKOVÁ DESKA	P20, P21	MALBA			
4.21	PŮDA	566.91	CEMENTOTŘÍSKOVÁ DESKA	P20, P21	MALBA			
V1	VÝTAH	3.75			BEZPRAŠNÝ NÁTĚR		BEZPRAŠNÝ NÁTĚR	
V2	VÝTAH	8.88			BEZPRAŠNÝ NÁTĚR		BEZPRAŠNÝ NÁTĚR	

DÍLČÍ ŘEZ 1-1

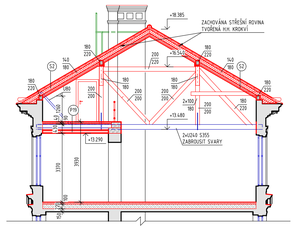

POZNÁMKA:
PŘED ZAHÁJENÍM STAVEBNÍCH PRACÍ NUTNO PŘEDEM ZKONTROLOVAT VŠECHNY MÍRY A OVĚŘIT S PROJEKTOVOU DOKUMENTACÍ.

SOUŘADNICOVÝ SYSTÉM: JTSK
±0,000 = 233,030 m n. m. VÝŠKOVÝ SYSTÉM: B.p.v.

ZMĚNY		DATUM	PODPIS
1			
2			
3			
4			

INVESTOR:
Královéhradecký kraj
Královéhradecký kraj
Pivovarská nám. 1245, 500 03 Hradec Králové
tel.: +420 495 817 111, fax: +420 495 817 599
e-mail: podatelna@kr-kralovehradecky.cz

GENERÁLNÍ PROJEKTANT:
HLAVNÍ INŽENÝR PROJEKTU: Ing. arch. Jakub MASÁK
Masák & Partner s.r.o.
Rooseveltova 2918/7
500 02 Hradec Králové
tel.: +420 777 013 233
e-mail: info@masak-partner.com

PROJEKTANT:
TECHNICO Opava s.r.o.
TECHNICO Opava s.r.o.
Hradecká 1151/27a
746 01 Opava
tel: 553 760 970
info@technico.cz

PROJEKTANT:		
ZODP. PROJEKTANT:	Ing. Matěj KUDLÍK	
VYPRACOVAL:	Ing. arch. Nikola MARTINKOVÁ	
	Ing. Eva MACÁKOVÁ	
	Bc. Kamil MICHALÍK	
KONTROLOVAL:	Ing. Martin LUČNÝ	

ČÍSLO PARE:

ČÁST DOKUMENTACE:
D.1.1. ARCHITEKTONICKO-STAVEBNÍ ŘEŠENÍ

Vybudování přírodovědecké expozice a návštěvnického centra pro inovativní prezentaci přírodního dědictví Muzea východních Čech v Hradci Králové, Centrální krajský depozitář, Vrbenského kasárna

k. ú. Hradec Králové, par. č. st. 2612, 2304, 2308/1, 2308/10, 2308/20, 2308/27, 2647, 2662/8, 2662/27, 1487, 1488

PŮDORYS 4.NP - NOVÝ STAV

FORMÁT	12×A4
DATUM	05/2023
STUPEŇ	DPS
ZAKÁZKOVÉ ČÍSLO	TO-612-DPS
MĚŘÍTKO	1:100
ČÍSLO VÝKRESU	D.1.1.b.2.09.