



OKNO TYPU G

POHLED Z INTERIÉRU

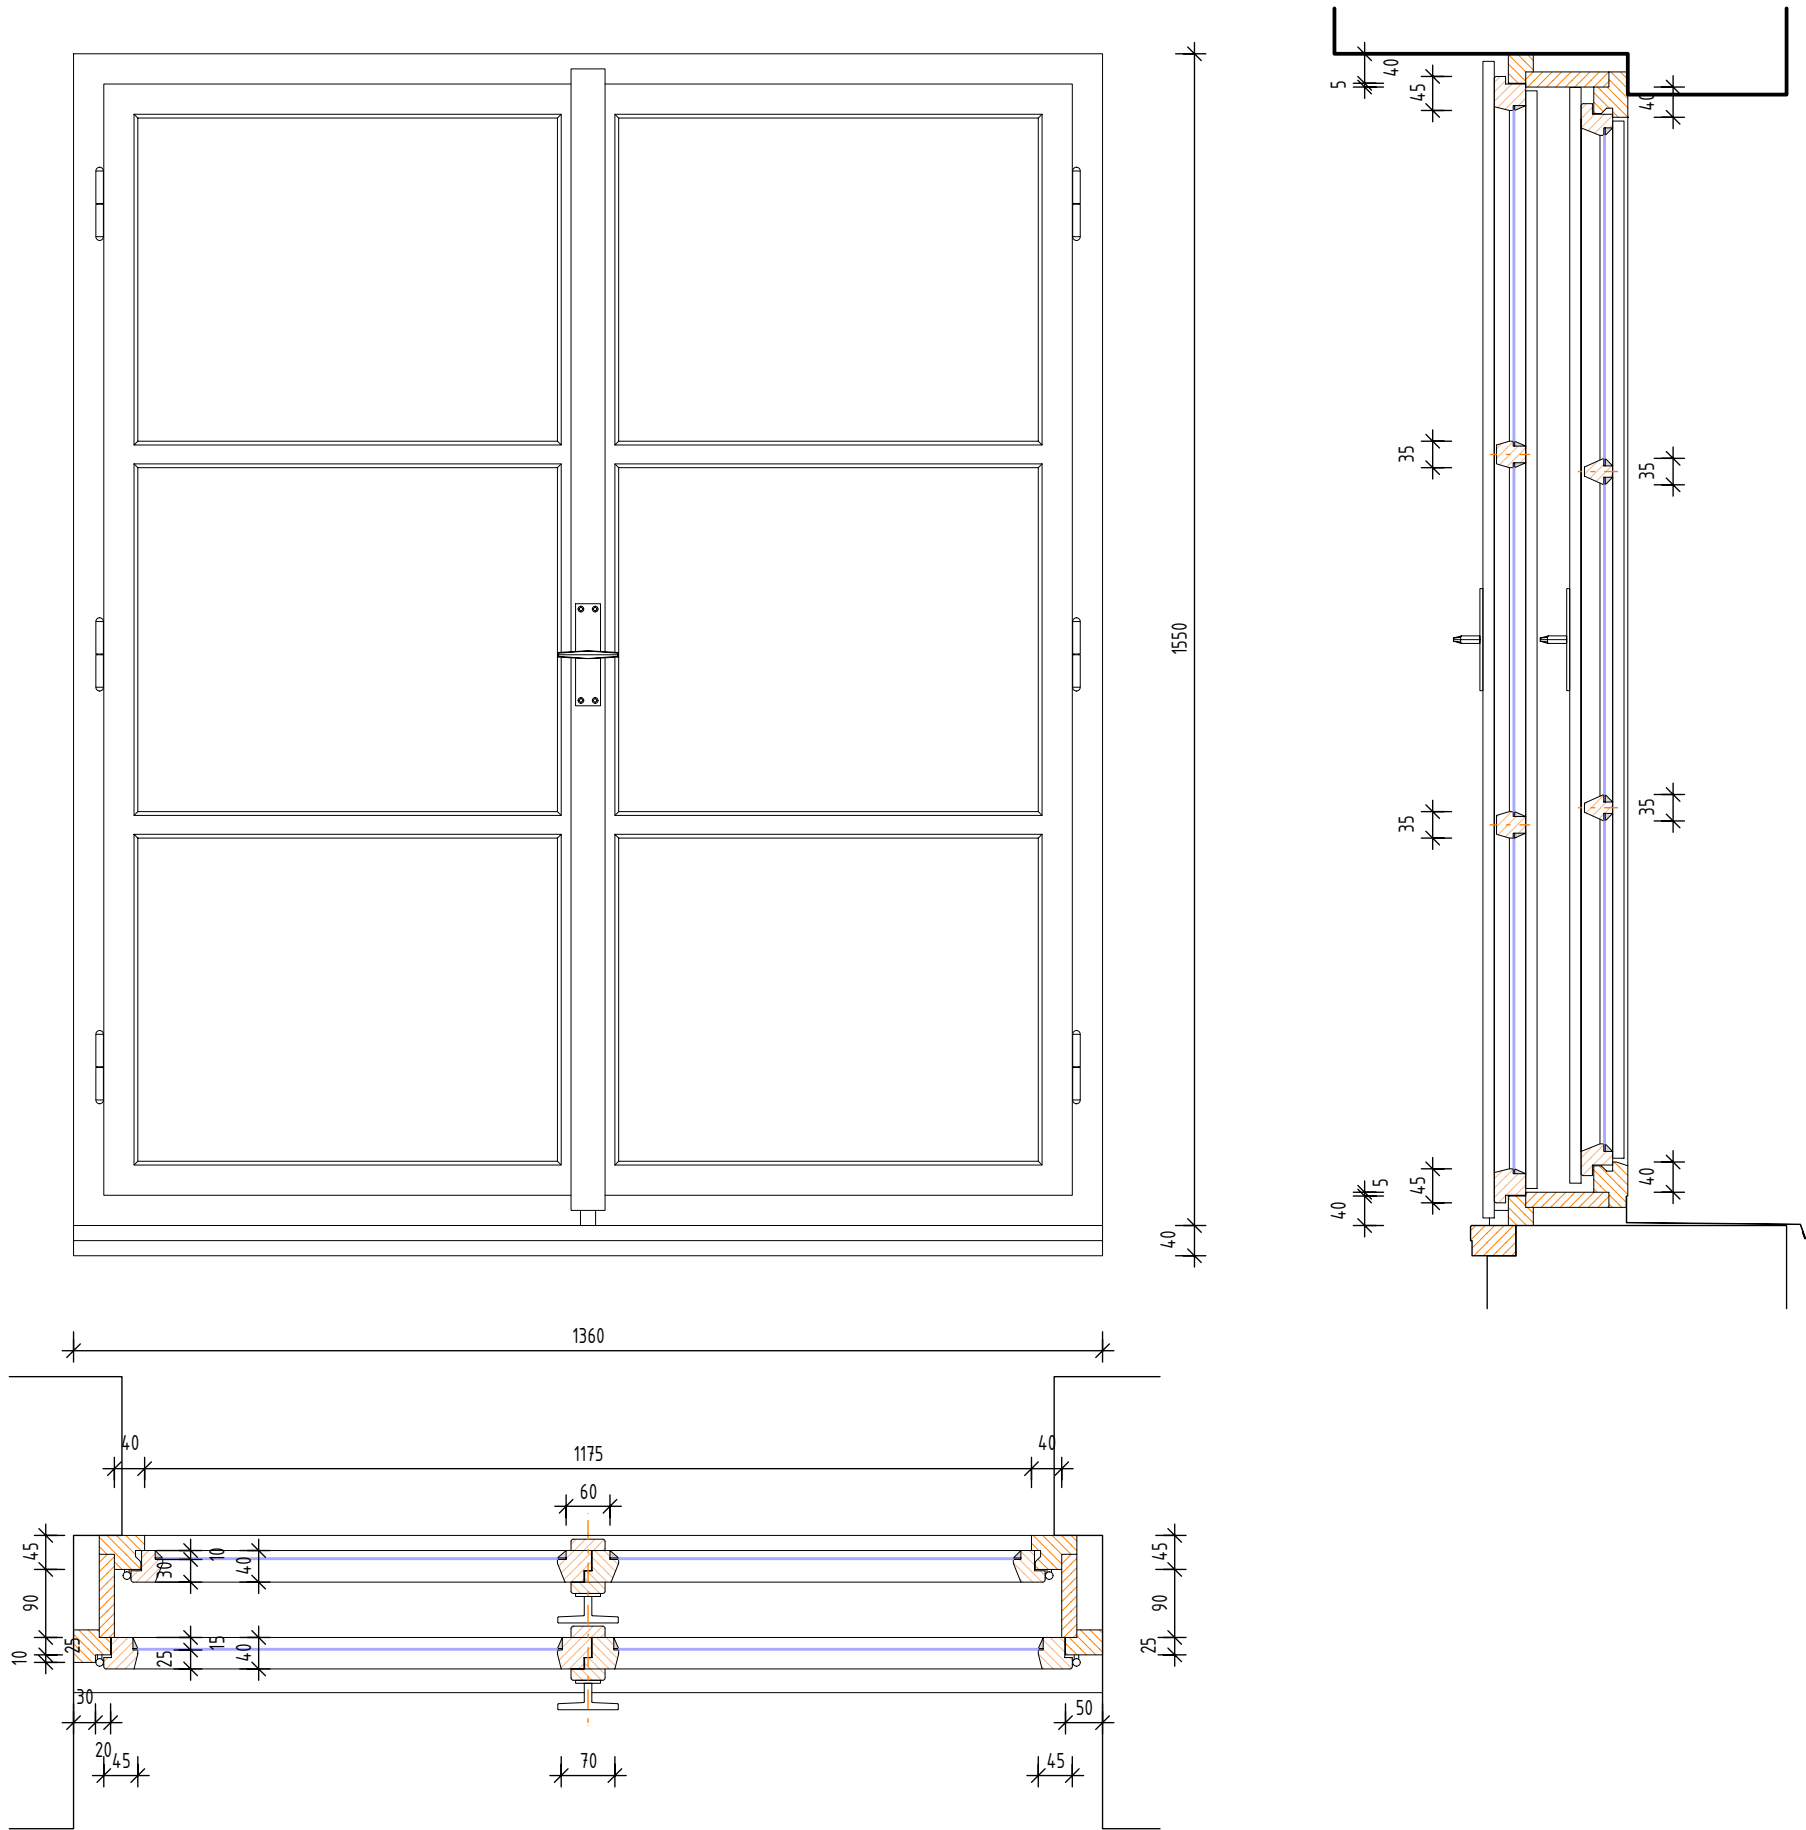

POHLED Z EXTERIÉRU

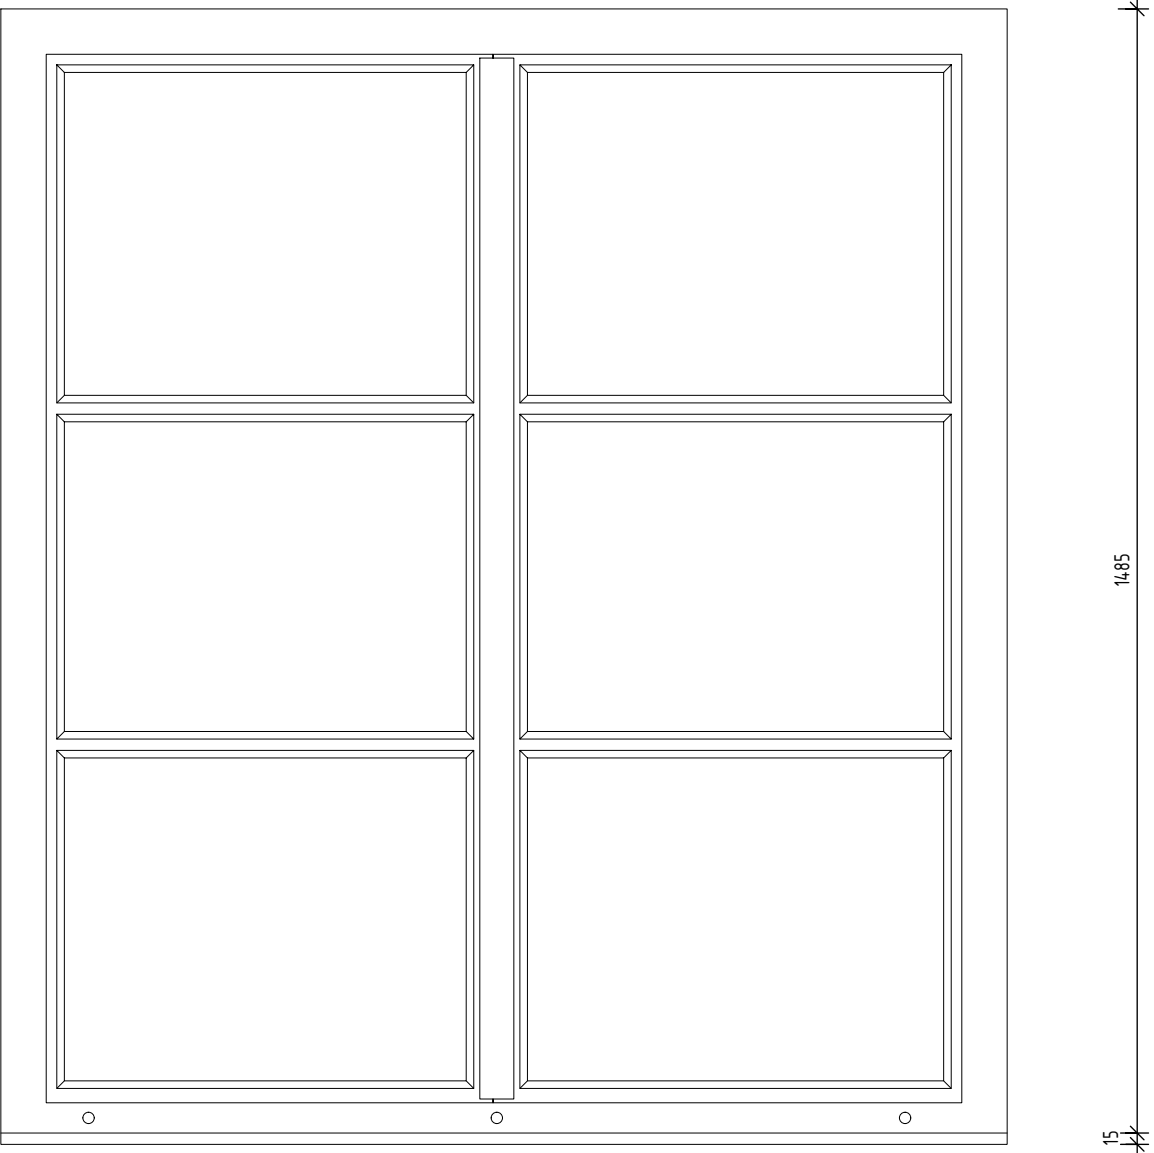

SPECIFIKACE:

OKNO DŘEVĚNÉ MASIV, DVOJITÉ SE DŘEVĚNOU ŠPALETOU, OTVÍRANÉ DOVNITŘ, ZASKLENÉ JEDNÍM SKLEM,  
- VNITŘNÍ OKNO DVOUKŘÍDLÉ, VODOROVNÉ PŘÍČKY VE SKLE, ŠESTITABULKOVÉ, OTEVÍRAVÉ, HLAVNÍ KŘÍDLO PRAVÉ,  
S KLAPAČKAMI  
- VNĚJŠÍ OKNO DVOUKŘÍDLÉ, VODOROVNÉ PŘÍČKY VE SKLE, ŠESTITBULKOVÉ, OTEVÍRAVÉ, HLAVNÍ KŘÍDLO PRAVÉ,  
S KLAPAČKAMI

- BARVA OKNA HNĚDÁ  
- VNITŘNÍ PARAPET DŘEVĚNÝ MASIVNÍ, BARVA BÍLÁ  
- VENKOVNÍ PARAPET POZINKOVANÝ PLECH BEZ NÁTĚRU

KOVÁNÍ  
- ROZVORA S BAKELITOVOU KLÍČKOU (OLIVA), ZÁVĚSY 3 KS LEVÉ A 3 KS PRAVÉ, PRAVÁ A LEVÁ ZARÁŽKA

NĚKTERÁ OKNA MAJÍ PŮVODNÍ BAKELITOVÉ KLÍČKY VYMĚNĚNY ZA RŮZNÉ TYPY:  
- BAKELITOVÁ KLÍČKA KOMBINOVANÁ S HLINÍKEM, HRANATÁ  
- HLINÍKOVÁ BÍLÁ, HRANATÁ  
- HLINÍKOVÁ PŘÍRODNÍ, HRANATÁ  
- MOSAZNÁ OBLÁ

ZASKLENÍ  
- OBDÉLNÍKOVÉ TABULKY PLOCHÉHO SKLA, ZASKENÉ KYTEM NA VNĚJŠÍ STRANĚ KŘÍDLA

DALŠÍ VYSKYTUJÍCÍ SE DOPLŇKY:  
- DISTANČNÍK

INVESTOR:

Královéhradecký kraj	<b>Královéhradecký kraj</b> Pivovarské nám. 1245, 500 03 Hradec Králové tel.: +420 495 817 111, fax: +420 495 817 336 e-mail: posta@kr-kralovehradecky.cz
----------------------	--

PROJEKTANT:

ZODP. PROJEKTANT:	Ing. Matěj KUDLÍK	
VYPRACOVAL:	Ing. Eva MACÁKOVÁ	
KONTROLOVAL:	Ing. Martin ULÍČNÝ	

**TECHNICO**  
architects & engineers  
TECHNICO Opava s.r.o.  
Hradecká 1576/51  
746 01 Opava  
tel: 553 760 970  
info@technico.cz

ČÁST DOKUMENTACE:

<b>INVENTARIZACE OKEN</b>
---------------------------

Vybudování přírodovědecké expozice a návštěvnického centra pro inovativní prezentaci přírodního dědictví Muzea východních Čech v Hradci Králové, Centrální krajský depozitář, Vrbenského kasárna K.ú. Hradec Králové, parc.č. st. 239/2, 239/4, 239/87, 239/105, 239/126, 239/127, 240/1, 240/7, 1487, 1496	FORMÁT	4×A4
	DATUM	09/2019
	STUPEŇ	INV
	ZAKÁZKOVÉ ČÍSLO	TO-498-INV
OKNO TYPU G		MĚŘÍTKO: 1:10
		ČÍSLO VÝKRESU: INV. 09.