

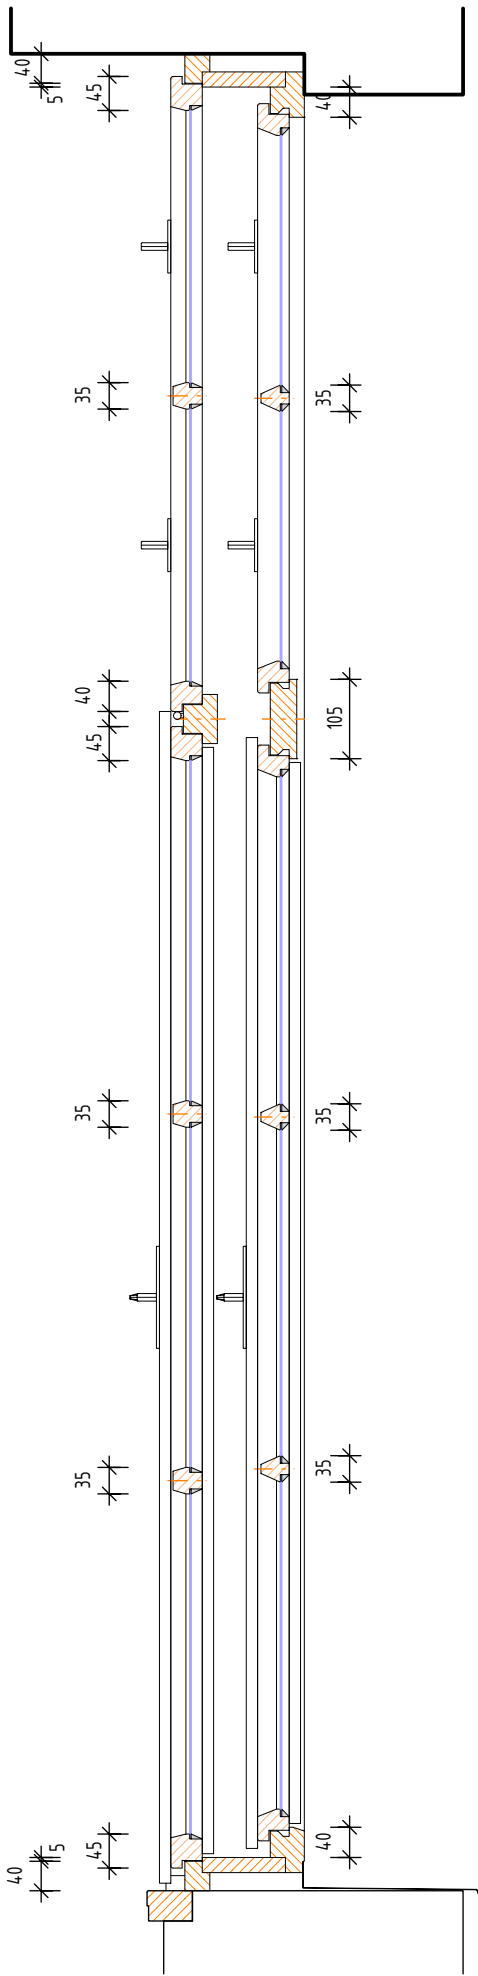
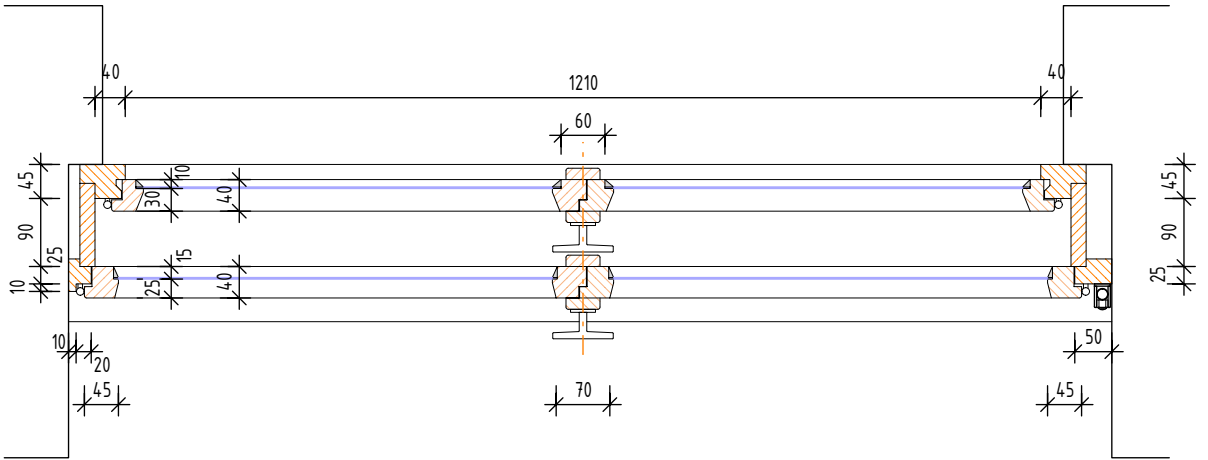


OKNO TYPU E

POHLED Z INTERIÉRU

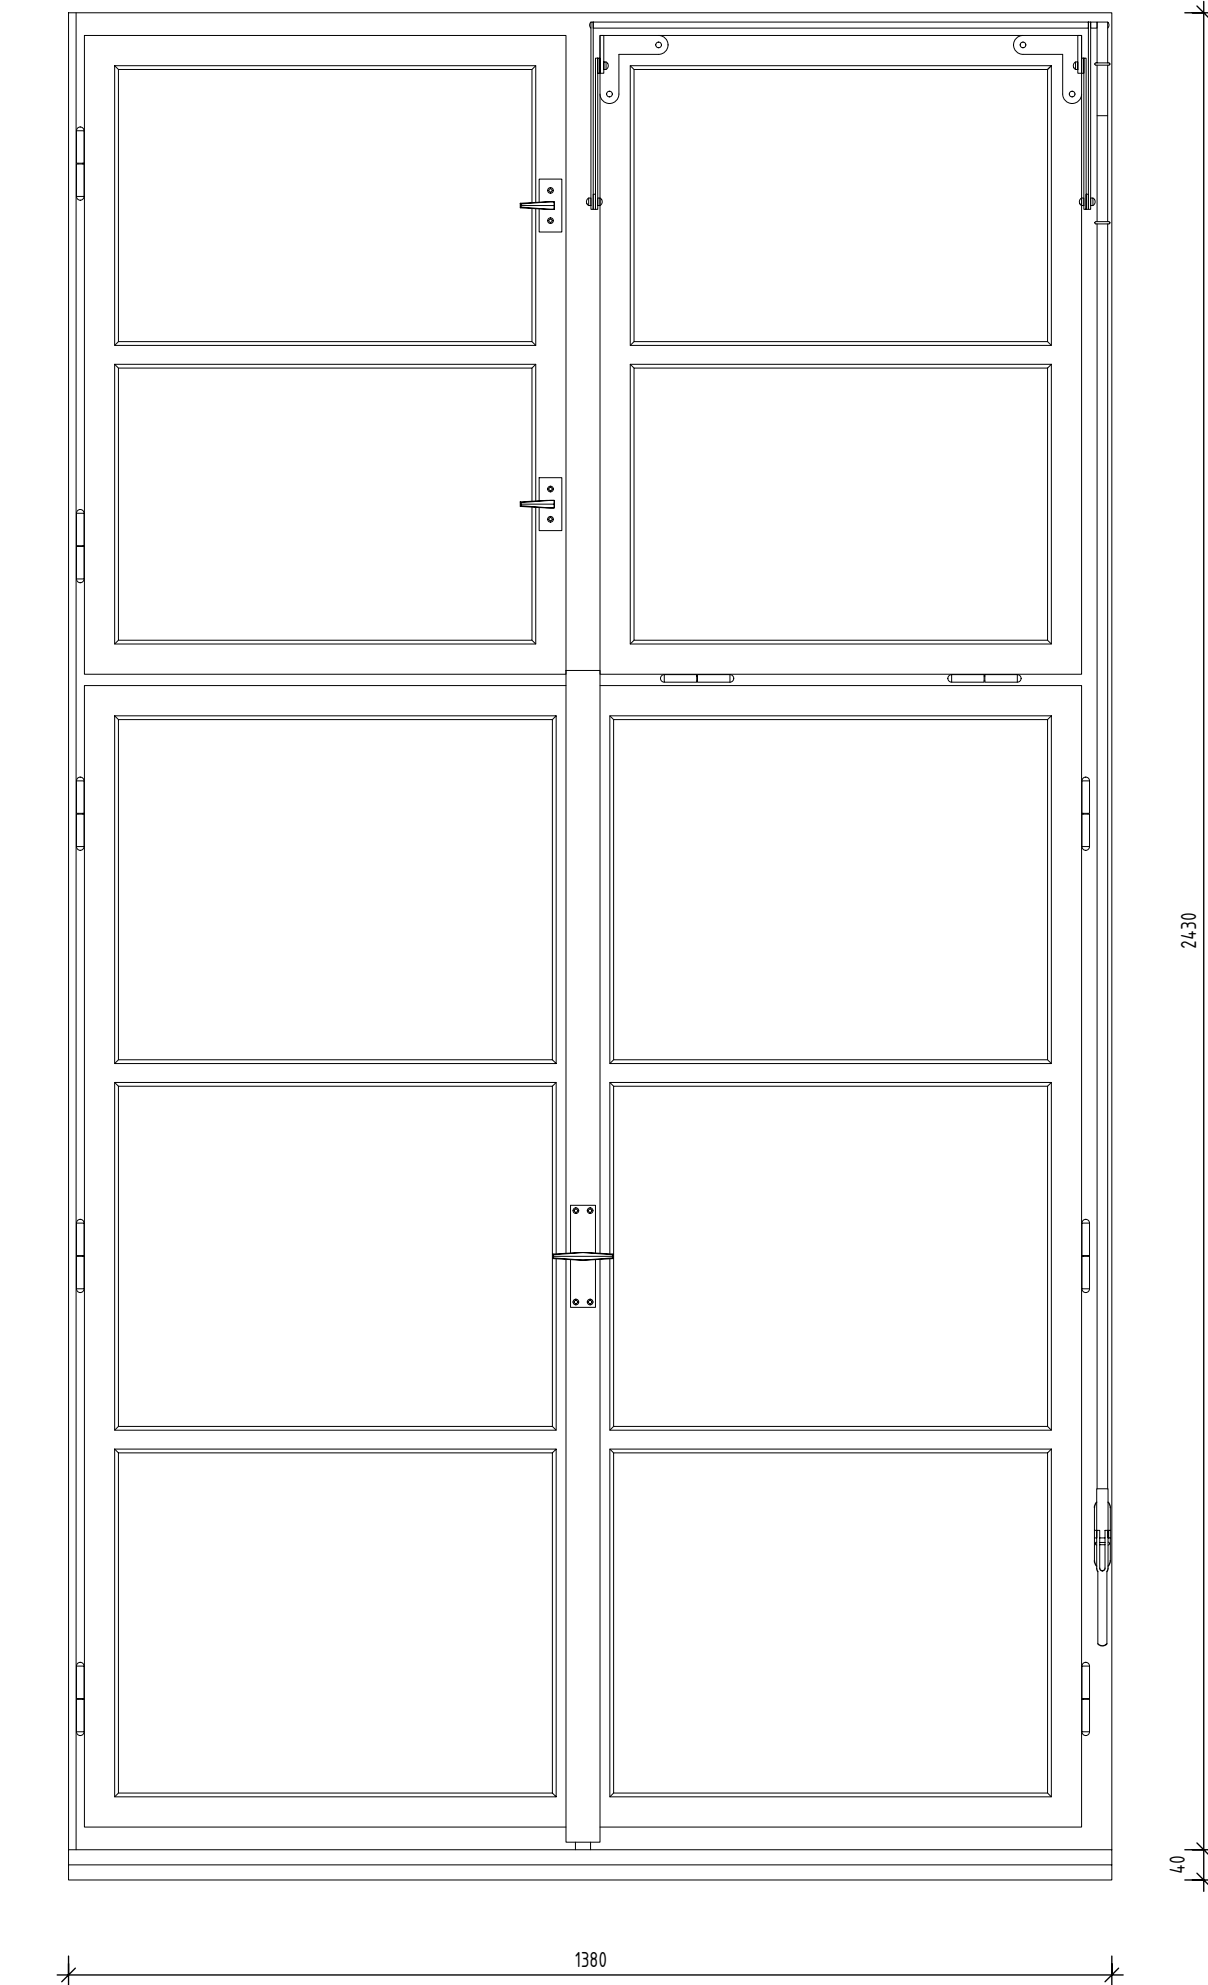

POHLED Z EXTERIÉRU

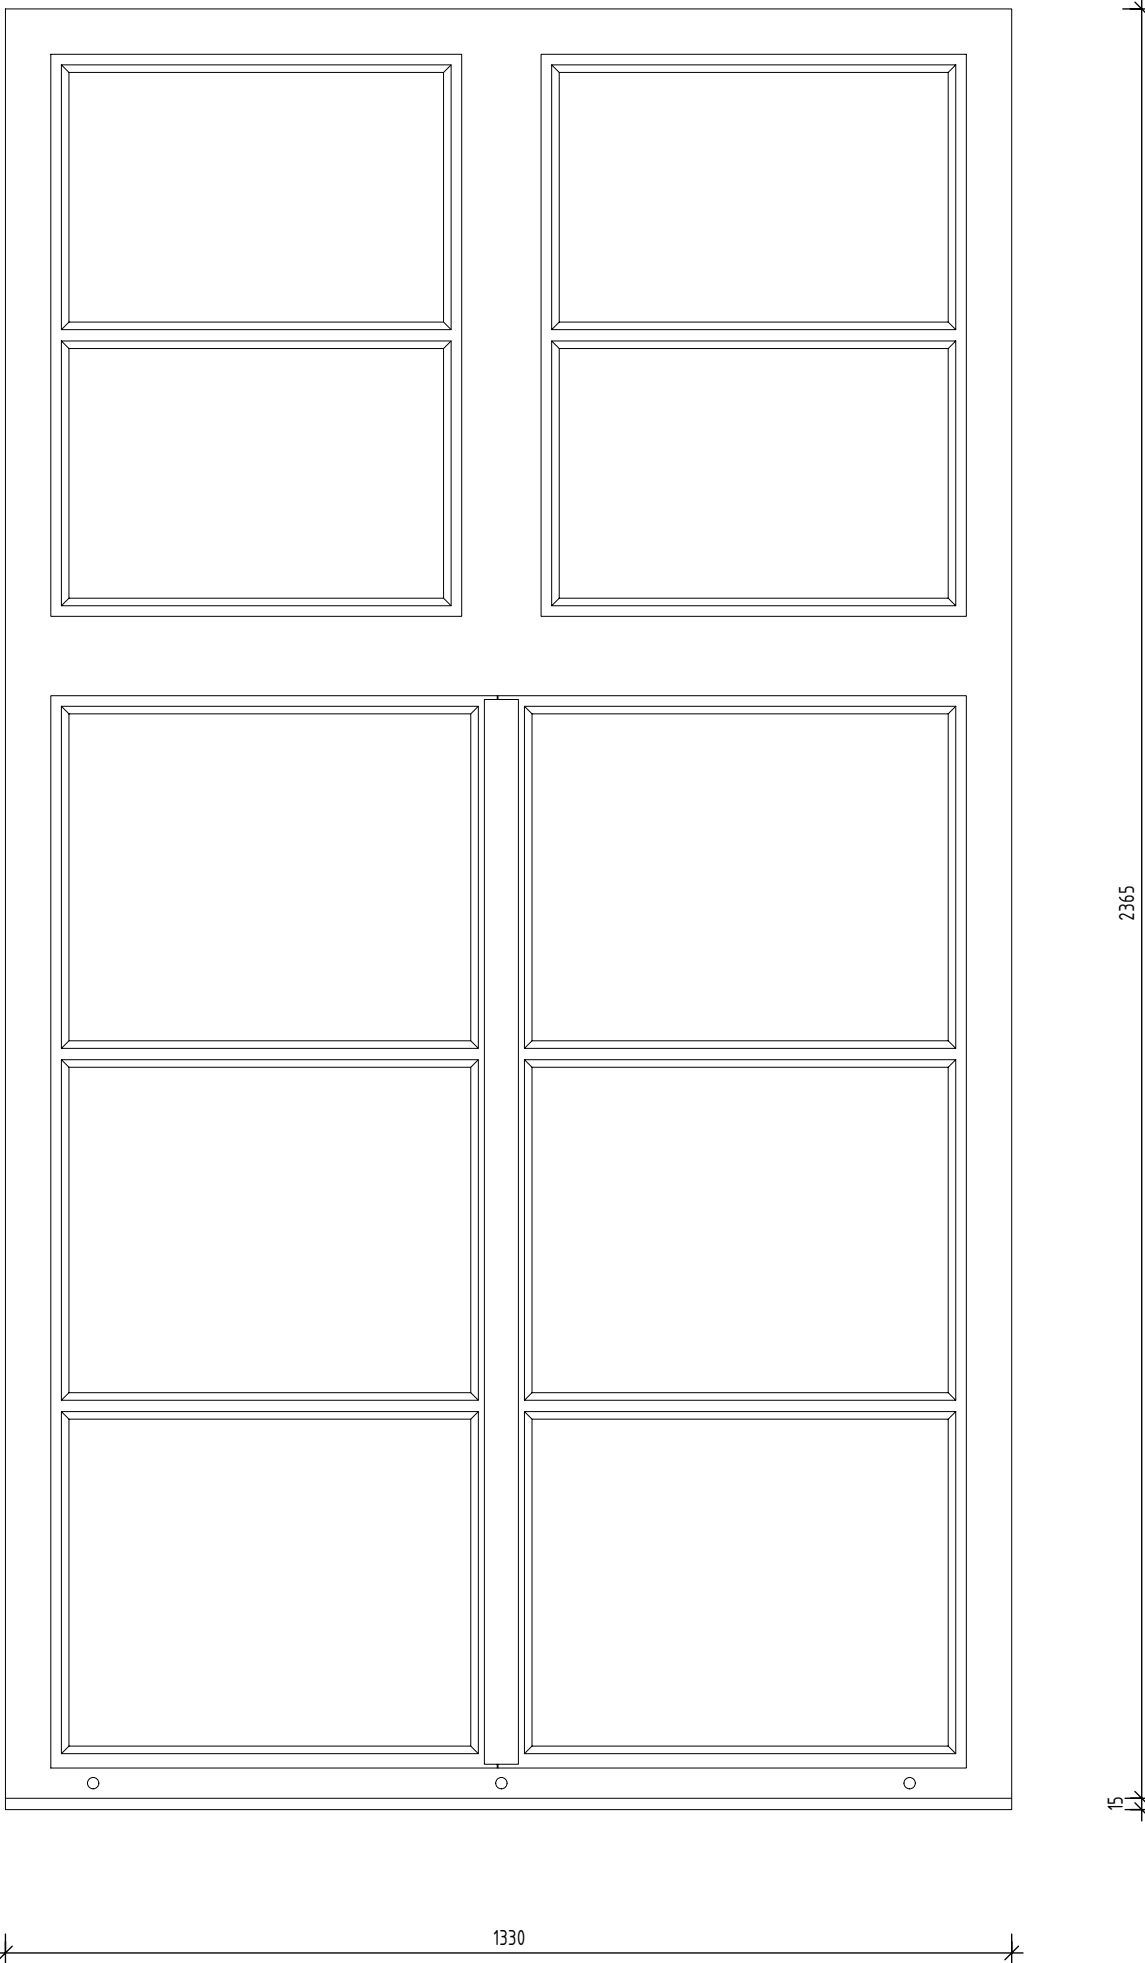

PÁKOVÝ OVLADAČ TYP S OKEM
- DOLNÍ VNITŘNÍ PRAVÉ KŘÍDLO



PÁKOVÝ OVLADAČ TYP SE ZAHNUTOU RUKOJETÍ
- DOLNÍ VNITŘNÍ PRAVÉ KŘÍDLO



SKLÁPĚCÍ NŮŽKY
- HORNÍ VNITŘNÍ PRAVÉ KŘÍDLO



SKLÁPĚCÍ NŮŽKY
- HORNÍ VNITŘNÍ PRAVÉ KŘÍDLO



DISTANČNÍK



OKAPNÍČKA



TYPY KLÍČEK



SPECIFIKACE:

- OKNO DŘEVĚNÉ MASIV, DVOJITÉ SE DŘEVĚNOU ŠPALETOU, OTVÍRANÉ DOVNITŘ, ZASKLENÉ JEDNÍM SKLEM,
- RÁM OKNA S POUTCEM A V HORNÍ ČÁSTI SE SLOUPKEM, VLEVO KRYCÍ LIŠTA
- VNITŘNÍ OKNO ČTYŘKŘÍDLÉ, VODODROVNÉ PŘÍČKY VE SKLE, DESETITABULKOVÉ
- DOLNÍ KŘÍDLA OTEVÍRÁVÉ, HLAVNÍ KŘÍDLO PRAVÉ, S KLAPEČKAMI, ČLENĚNO NA ŠEST OBDÉLNÍKOVÝCH TABULEK
- HORNÍ KŘÍDLA LEVÉ OTEVÍRÁVÉ, PRAVÉ SKLÁPĚCÍ, ČLENĚNO NA ČTYŘI OBDÉLNÍKOVÉ TABULKY
- VNĚJŠÍ OKNO ČTYŘKŘÍDLÉ, VODODROVNÉ PŘÍČKY VE SKLE
- DOLNÍ KŘÍDLA OTEVÍRÁVÉ, HLAVNÍ KŘÍDLO PRAVÉ, S KLAPEČKAMI, ČLENĚNO NA ŠEST OBDÉLNÍKOVÝCH TABULEK
- HORNÍ KŘÍDLA LEVÉ OTEVÍRÁVÉ, PRAVÉ SKLÁPĚCÍ, ČLENĚNO NA ČTYŘI OBDÉLNÍKOVÉ TABULKY

- BARVA OKNA Z INTERIÉRU BÍLÁ, Z EXTERIÉRU HNĚDOČERVENÁ NEBO HNĚDÁ
- VNITŘNÍ PARAPET DŘEVĚNÝ MASIVNÍ, BARVA BÍLÁ
- VENKOVNÍ PARAPET POZINKOVANÝ PLECH BEZ NÁTĚRU, VE 2NP SOUČÁSTÍ PATROVÉ ŘÍMSY

KOVÁNÍ

- DOLNÍ KŘÍDLA ROZVORA S BAKELITOVOU KLÍČKOU (OLIVA), ZÁVĚSY 3 KS LEVÉ A 3 KS PRAVÉ, PRAVÁ A LEVÁ ZARÁŽKA
- HORNÍ KŘÍDLA LEVÁ SE DVĚMI BAKELITOVÝMI KLÍČKAMI (PŮLOLIVA), ZÁVĚSY 2 KS LEVÉ
- HORNÍ KŘÍDLA PRAVÁ PÁKOVÝ MECHANISMUS S TYČOVÝM TÁHLEM, SE SKLÁPĚCÍMI NŮŽKAMI A LOMENOU ROZPĚROU, PRO SOUČASNÉ SKLOPENÍ VNITŘNÍHO A VNĚJŠÍHO KŘÍDLA, ZÁVĚSY 2 KS DOLNÍ

NĚKTERÁ OKNA MAJÍ PŮVODNÍ BAKELITOVÉ KLÍČKY VYMĚNĚNY ZA RŮZNÉ TYPY:

- BAKELITOVÁ KLÍČKA KOMBINOVANÁ S HLINÍKEM, HRANATÁ
- HLINÍKOVÁ BÍLÁ, HRANATÁ
- HLINÍKOVÁ PŘÍRODNÍ, HRANATÁ
- MOSAZNÁ OBLÁ

ZASKLENÍ

- OBDÉLNÍKOVÉ TABULKY PLOCHÉHO SKLA, ZASKLENÉ KYTEM NA VNĚJŠÍ STRANĚ KŘÍDLA

DALŠÍ VYSKYTUJÍCÍ SE DOPLŇKY:

- DISTANČNÍK
- OKAPNÍČKA PLECHOVÁ NA VNĚJŠÍCH KŘÍDLECH

INVESTOR:

Královéhradecký kraj	Královéhradecký kraj Pivovarské nám. 1245, 500 03 Hradec Králové tel.: +420 495 617 111, fax: +420 495 617 536 e-mail: posta@kr-kralovhradecky.cz
-----------------------------	---

PROJEKTANT:

ZODP. PROJEKTANT:	Ing. Matěj KUDLÍK		TECHNICO architects & engineers TECHNICO Opava s.r.o. Hradecká 1576/93 746 01 Opava tel: 553 760 970 info@technico.cz
VYPRACOVAL:	Ing. Eva MACÁKOVÁ		
KONTROLOVAL:	Ing. Martin ULÍČNÝ		

ČÁST DOKUMENTACE:

INVENTARIZACE OKEN

Vybudování přírodovědecké expozice a návštěvnického centra pro inovativní prezentaci přírodního dědictví Muzea východních Čech v Hradci Králové, Centrální krajský depozitář, Vrbenského kasárna K.ú. Hradec Králové, parc.č. st. 239/1/2, 239/4, 239/8/7, 239/10/5, 239/12/6, 239/12/7, 240/1, 240/7, 1487, 1496	FORMÁT	6×A4	
	DATUM	09/2019	
	STUPEŇ	INV	
	ZAKÁZKOVÉ ČÍSLO	TO-498-INV	
OKNO TYPU E		MĚŘÍTKO:	ČÍSLO VYKRESU:
		1:10	INV. 07.