



OKNO TYPU D

POHLED Z INTERIÉRU

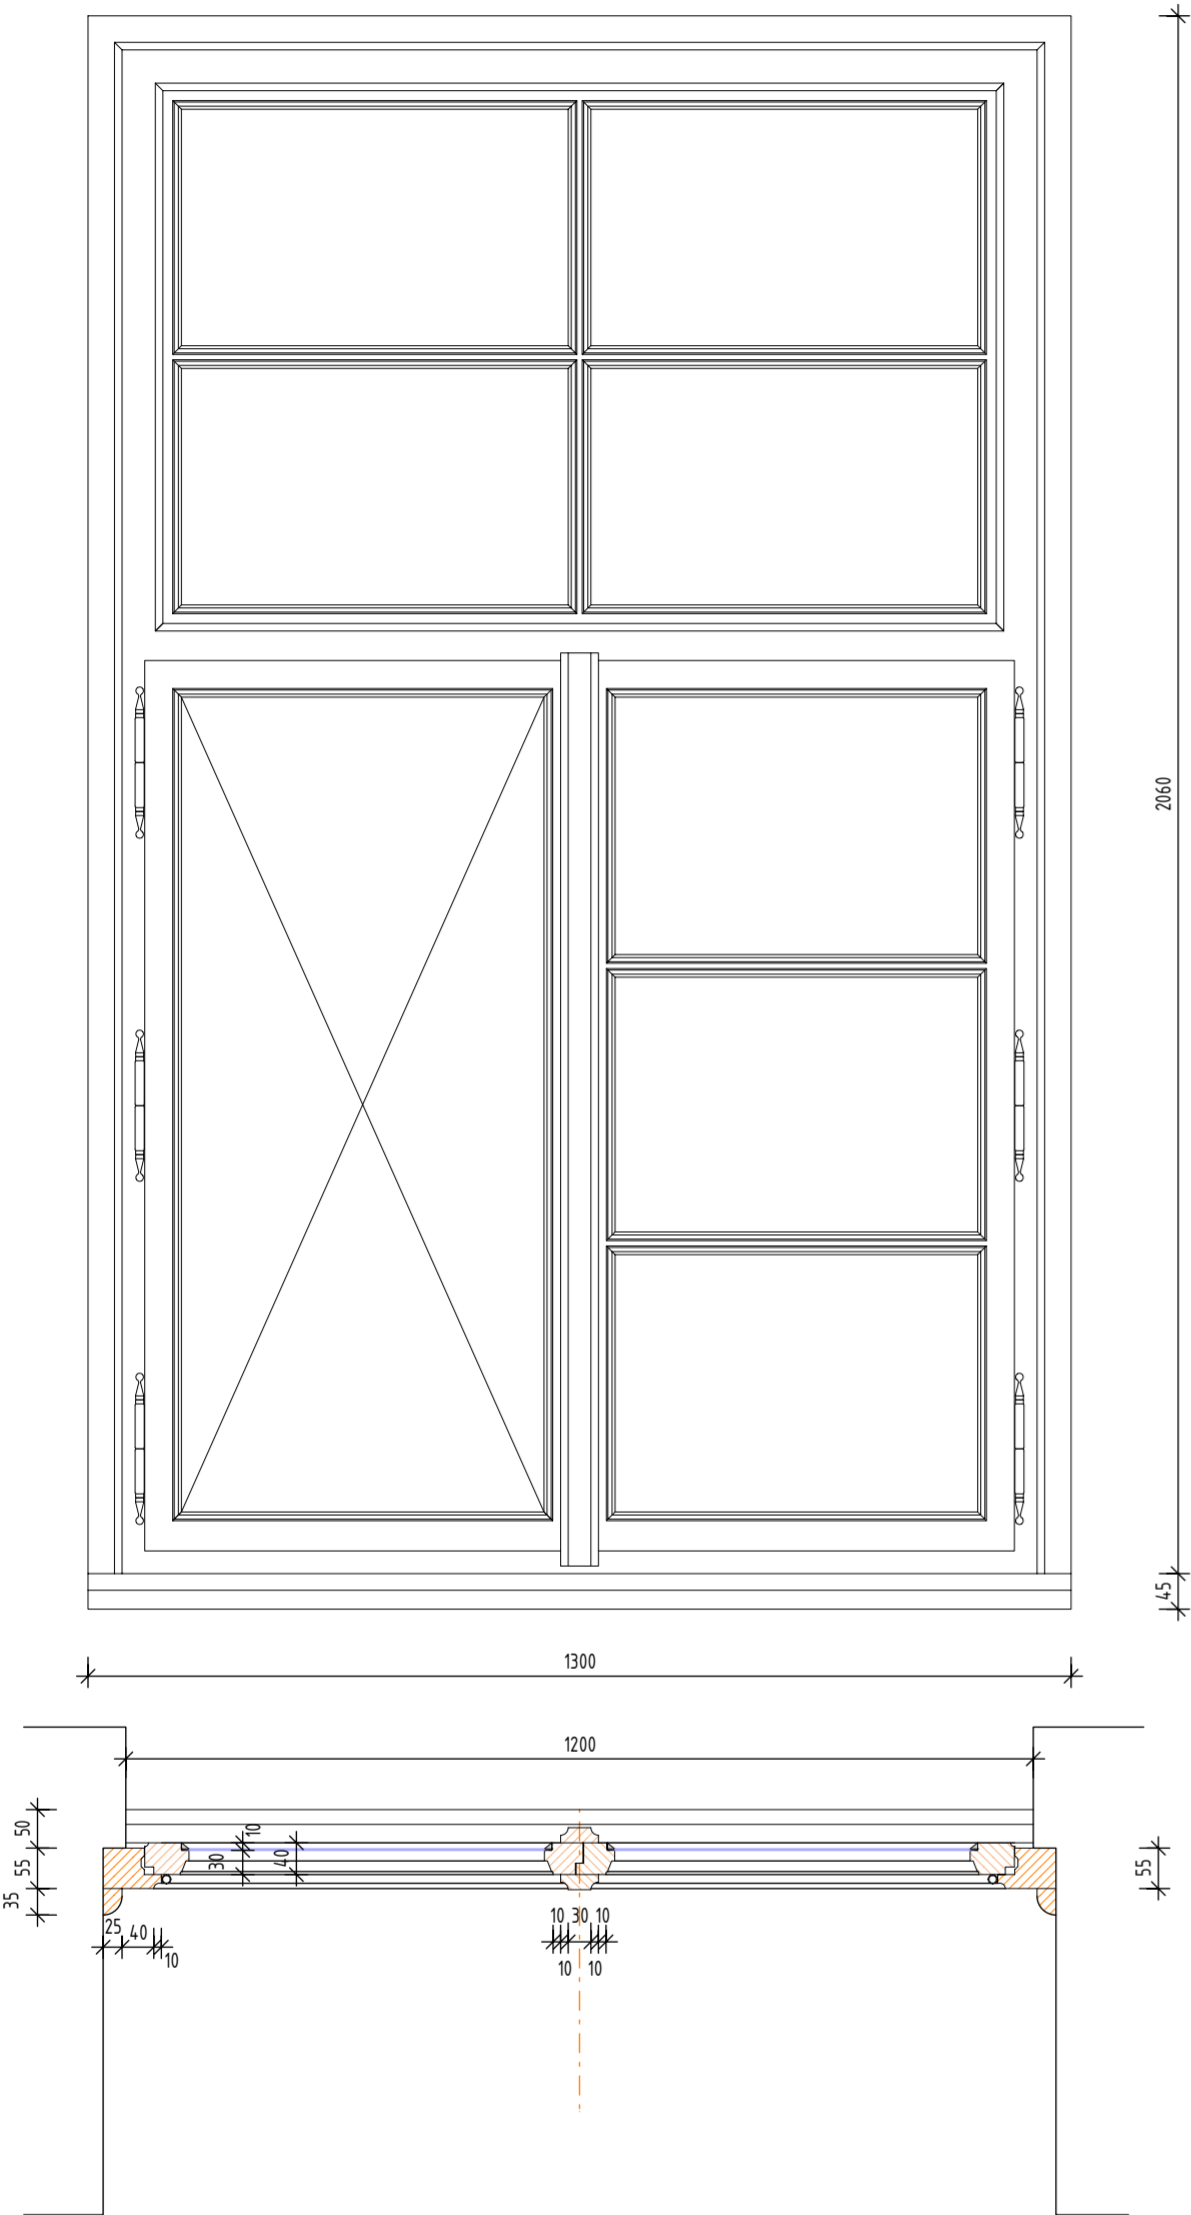

POHLED Z EXTERIÉRU

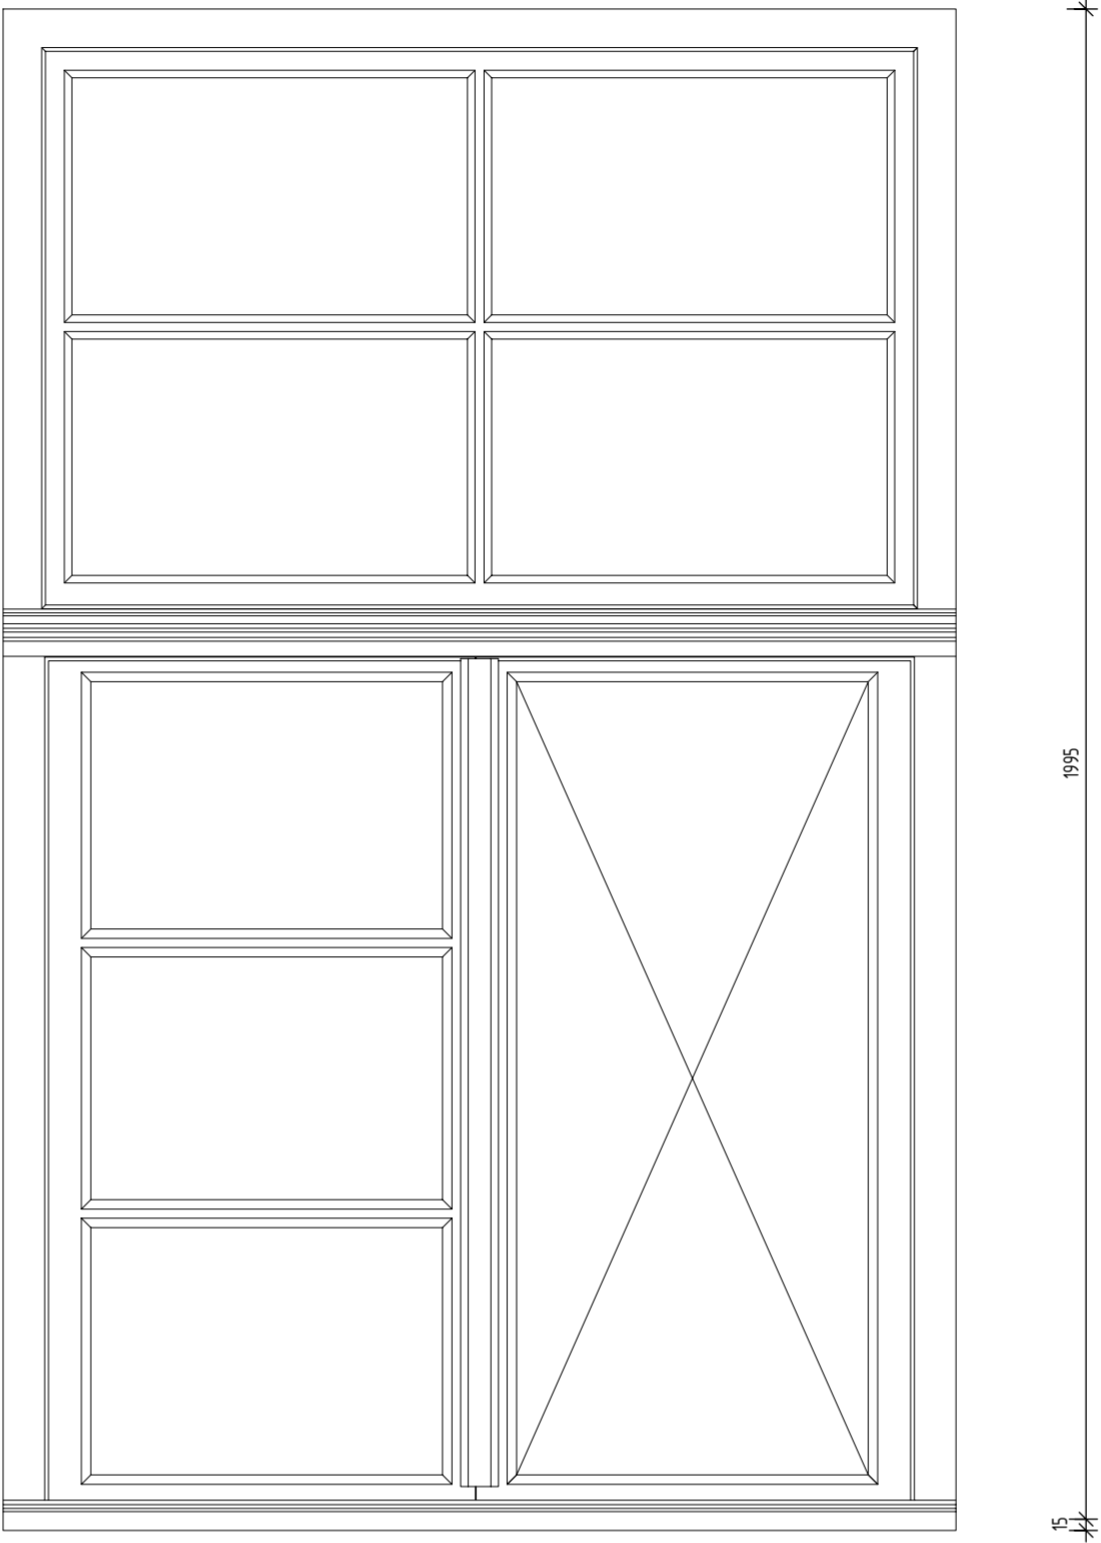

SPECIFIKACE:

- OKNO DŘEVĚNÉ MASIV, JEDNODUCHÉ, DESETITABULKOVÉ, ZASKLENÉ JEDNÍM SKLEM, RÁM
- S POUTCEM V HORNÍ TŘETINĚ, Z OBOU STRAN PROFILOVANÝ, PO OBVODU KRYCÍ LIŠTA KŘÍDLA
 - OKNO TROJKŘÍDLÉ, VODOROVNÉ PŘÍČKY VE SKLE, VLYSY A PŘÍČLE PROFILOVANÉ Z INTERIÉROVÉ STRANY, DOLNÍ KŘÍDLA S Klapáčkami, PRÁVÉ ČLENĚNO NA TŘI OBDÉLNÍKOVÉ TABULKY, LEVÉ NOVODOBĚ VYPLNĚNO DŘEVOTŘÍSKOVOU DESKOU S OTVOREM PRO KRUHOVOU VZT ŽALUZII, HORNÍ KŘÍDLO ČLENĚNO NA ČTYŘI OBDÉLNÍKOVÉ TABULKY,
 - BARVA OKNA Z INTERIÉRU BÍLÁ, Z EXTERIÉRU HNĚDOČERVENÁ NEBO HNĚDÁ
 - VNITŘNÍ PARAPET DŘEVĚNÝ MASIVNÍ, BARVA BÍLÁ
 - VENKOVNÍ PARAPET POZINKOVANÝ PLECH BEZ NÁTĚRU - PÁSOVÁ ŘÍMSA

KOVÁNÍ

- NEZJIŠTĚNO

ZASKLENÍ

- OBDÉLNÍKOVÉ TABULKY PLOCHÉHO SKLA, ZASKLENÉ KYTEM NA VNĚJŠÍ STRANĚ KŘÍDLA

INVESTOR:		<div>Královéhradecký kraj</div> <div>Pivovarské nám. 1245, 500 03 Hradec Králové</div> <div>tel.: +420 495 817 111, fax: +420 495 817 336</div> <div>e-mail: posta@kr-kralovehradecky.cz</div>	
PROJEKTANT:			
ZODP. PROJEKTANT:	Ing. Matěj KUDLÍK	<div><div>TECHNICO</div><div>architects & engineers</div></div> <div>TECHNICO Opava s.r.o. Hradecká 1576/51 746 01 Opava tel: 553 760 970 info@technico.cz</div>	
VYPRACOVAL:	Ing. Eva MACÁKOVÁ		
KONTROLOVAL:	Ing. Martin ULÍČNÝ		
ČÁST DOKUMENTACE:			
INVENTARIZACE OKEN			
Vybudování přírodovědecké expozice a návštěvnického centra pro inovativní prezentaci přírodního dědictví Muzea východních Čech v Hradci Králové, Centrální krajský depozitář, Vrbenského kasárna		FORMÁT	4×A4
		DATUM	09/2019
		STUPEŇ	INV
		ZAKÁZKOVÉ ČÍSLO	TO-498-INV
K.ú. Hradec Králové, parc.č. st. 291/2, 239/4, 239/87, 239/105, 239/126, 239/127, 240/1, 240/7, 1487, 1496		MĚŘITKO:	ČÍSLO VÝKRESU:
OKNO TYPU D		1:10	INV. 06.