




PŪDORYS
1:50

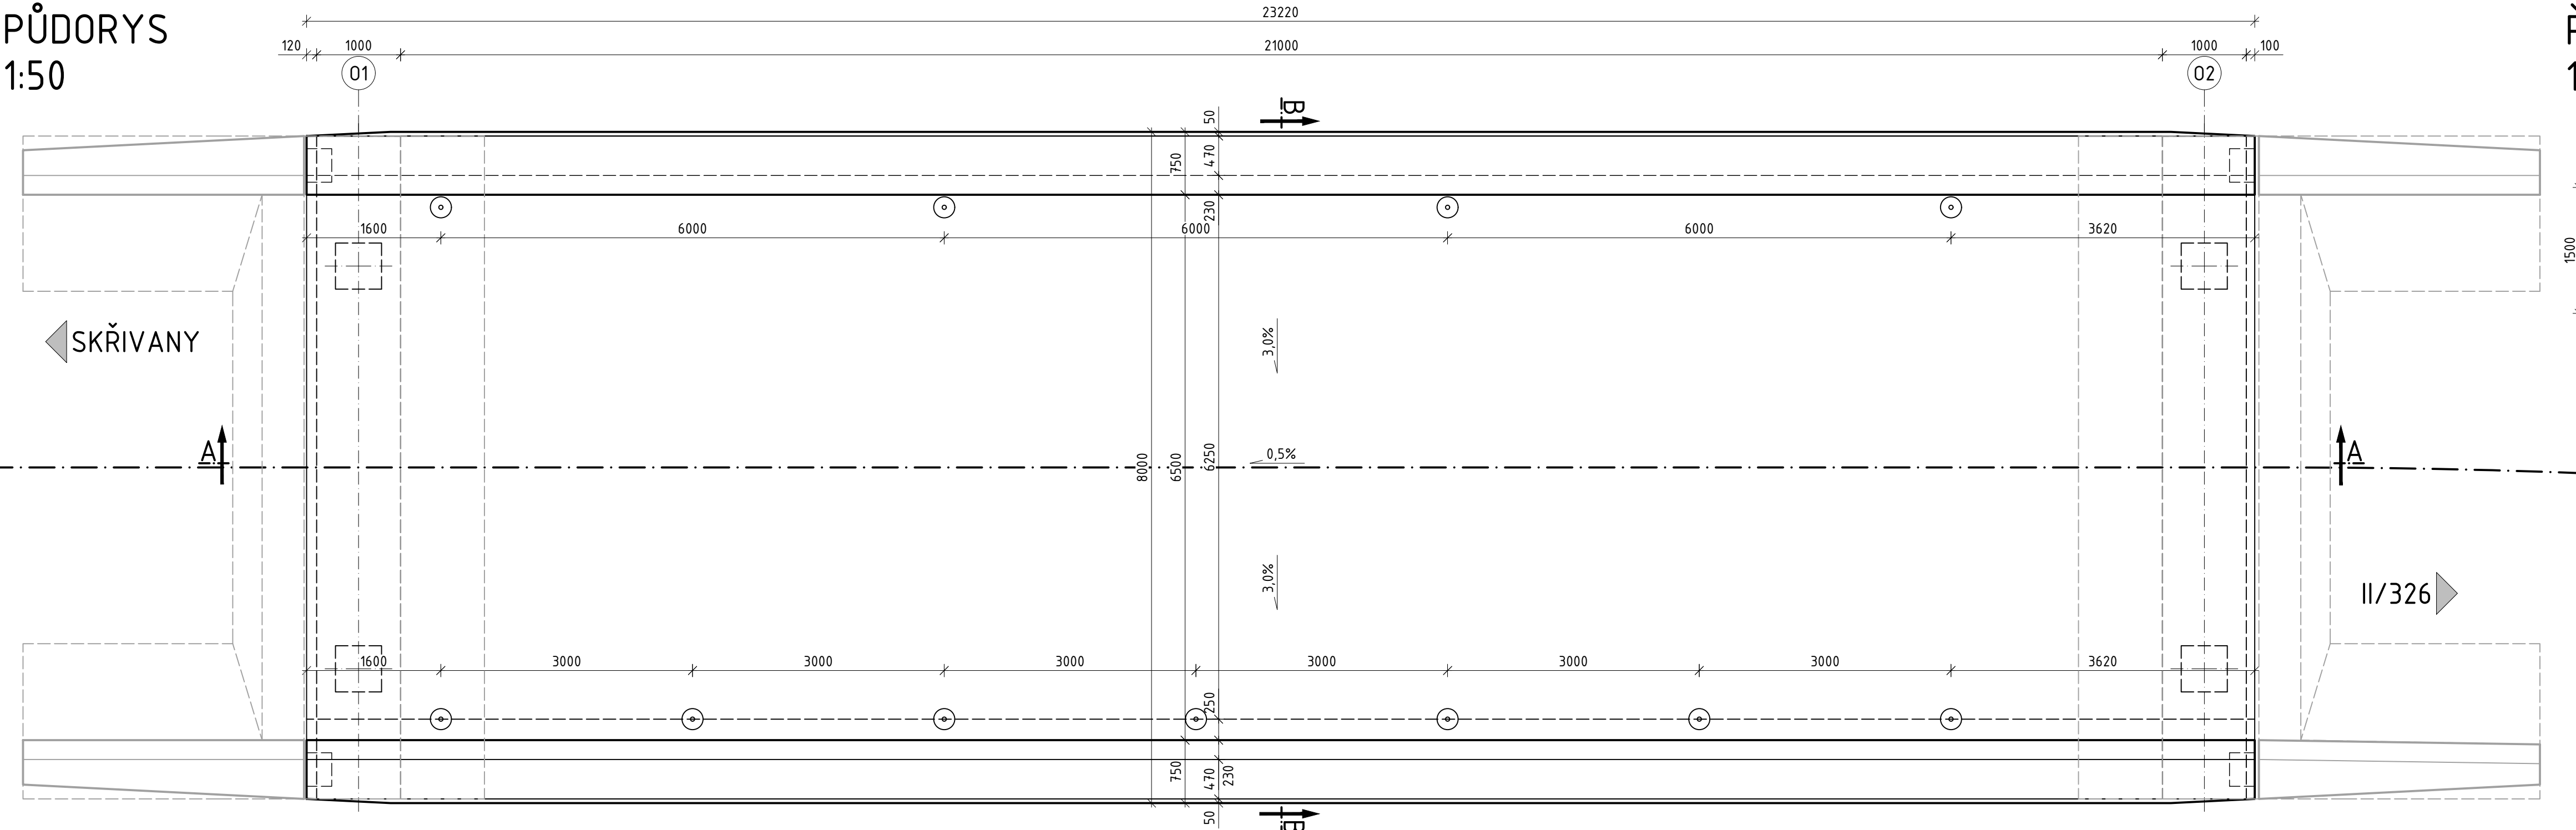

ŘEZ A
1:50

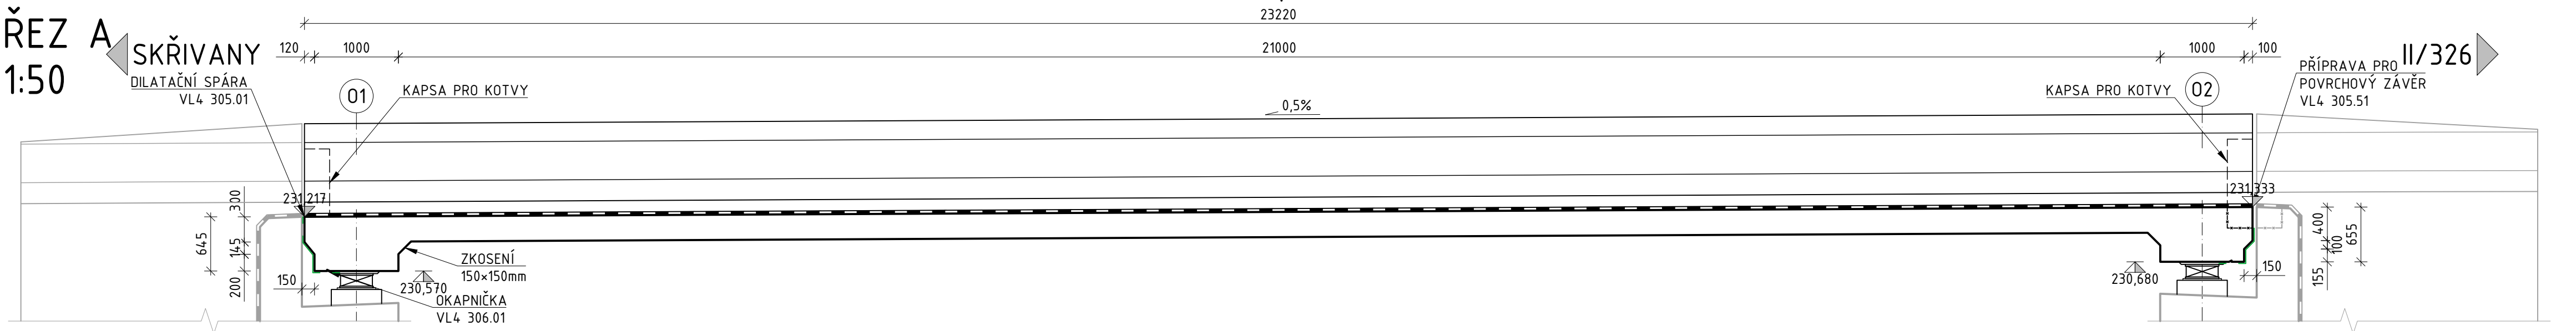

ŘEZ B
1:50

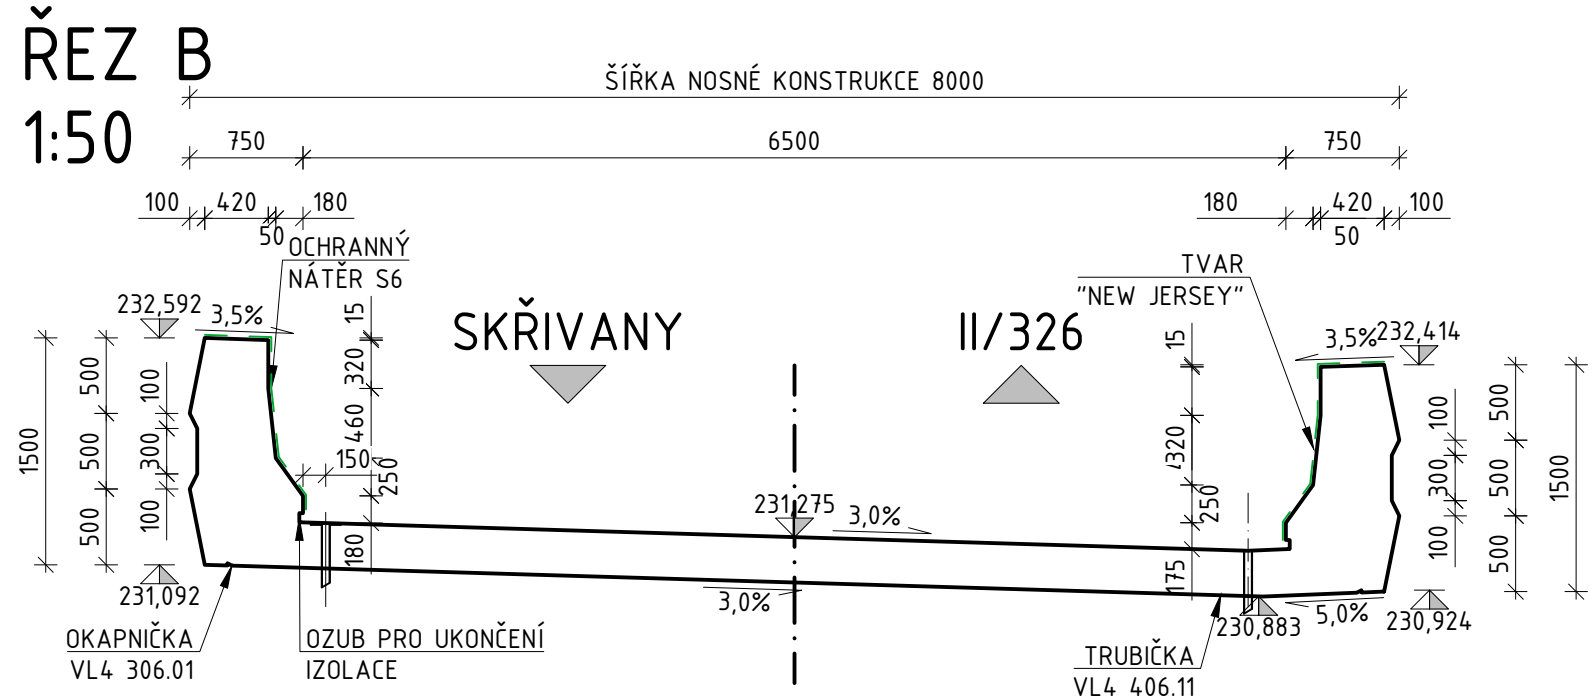

LEGENDA

- — — — — NATAVITELNÉ ASFALTOVÉ IZOLAČNÍ PÁSY (1×ALP+1×NAIP+GEOTEXTILIE)
- x - x - x - x - x - PRACOVNÍ SPÁRA
— — — — — OMEZENÍ ÚČINKŮ BLUDNÝCH PROUDŮ, OCHRANA PŘED ATMOSFÉRICKÝM PŘEPĚTÍM

SPECIFIKACE BETONU

KONSTRUKCE	TRŽDA BETONU
NOSNÁ KONSTRUKCE	C50/60- XC4, XD3, XF4 (CZ F.1.2)- $\text{C}_{10,2}-D_{\max}22-S_4$
DOBETONÁVKA KAPES	C30/37- XC4, XD3, XF4 (CZ F.1.2)- $\text{C}_{10,2}-D_{\max}16-S_4$

POZNÁMKY

VÝŠKOVÝ SYSTÉM: BpV
 BETONOVÁ KONSTRUKCE MUSÍ VYHOVOVAT POŽADAVKŮM STANOVENÝCH V TKP 18
 ROZMĚROVÉ TOLERANCE DLE ČSN EN 13670 A TKP 18 JSOU UVEDENY V TECHNICKÉ ZPRÁVĚ
 TŘÍDA PŘESNOSTI DLE TKP 1, PŘÍLOHA 9, TABULKA 3 JE UVEDENA UVEDENA V TECHNICKÉ ZPRÁVĚ
 SPECIFICKÉ POŽADAVKY NA MATERIÁLY A POVRCHY VIZ TECHNICKÁ ZPRÁVA
 ZKOSENÍ HRAN 15/15mm POKUD NENÍ UVEDENO JINAK
 POVRCH PRACOVNÍCH SPÁR SE ZBAVÍ CEMENTOVÉHO MLÉKA A ZDRSNÍ SE
 VÝZTUŽ VYVEDENÁ V MÍSTĚ PRACOVNÍ SPÁRY, KTERÁ NENÍ ZABETONOVÁNA DO 8 TÝDŇŮ, JE OPATŘENA EPOXIMOVÝM
 NÁTĚREM V CELÉ DÉLCE VYVEDENÍ
 OŠETŘOVÁNÍ SE PROVEDE DLE ČSN EN 13670 A TP 231, MIN DOBA OŠETŘOVÁNÍ JE 5 DNÍ (U BETONU XF3 A XF4 JE 7 DNÍ)

Investor: **Královéhradecký kraj**
KRAJ

Královéhradecký kraj
 Pivovarské náměstí 1245, 500 03 Hradec Králové - Pláče

Stavebník:  **ÚDRŽBA SILNIC**
Královéhradeckého kraje a.s.

ÚDRŽBA SILNIC Královéhradeckého kraje a.s.
Kutnohorská 59, 500 04 Hradec Králové - Pláče

Projektant:  M - PROJEKCE s.r.o. Resslova 956 500 02 Hradec Králové www.m-projeke.cz		Projekt: Most ev.č.3262-3 Skřivany	
Název části/objektu: Most ev.č.3262-3		Příloha: Tvar nosné konstrukce	
Vypracoval: Ing. Marek Šeps <i>U Šeps</i>	Číslo zakázky: 17-123-02	Označení části/objektu: <div style="font-size: 48px; font-weight: bold; text-align: center;">D.201</div>	Číslo přílohy: <div style="font-size: 48px; font-weight: bold; text-align: center;">5</div>
Zodpovědný projektant: Ing. Marek Šeps <i>U Šeps</i>	Stupeň projektu: PDPS		
Kontroloval: Ing. Jiří Ehrenberger <i>Jiří Ehrenberger</i>	Datum: 05/2023		
Kopie:			