




4. NADZEMNÍ PODLAŽÍ

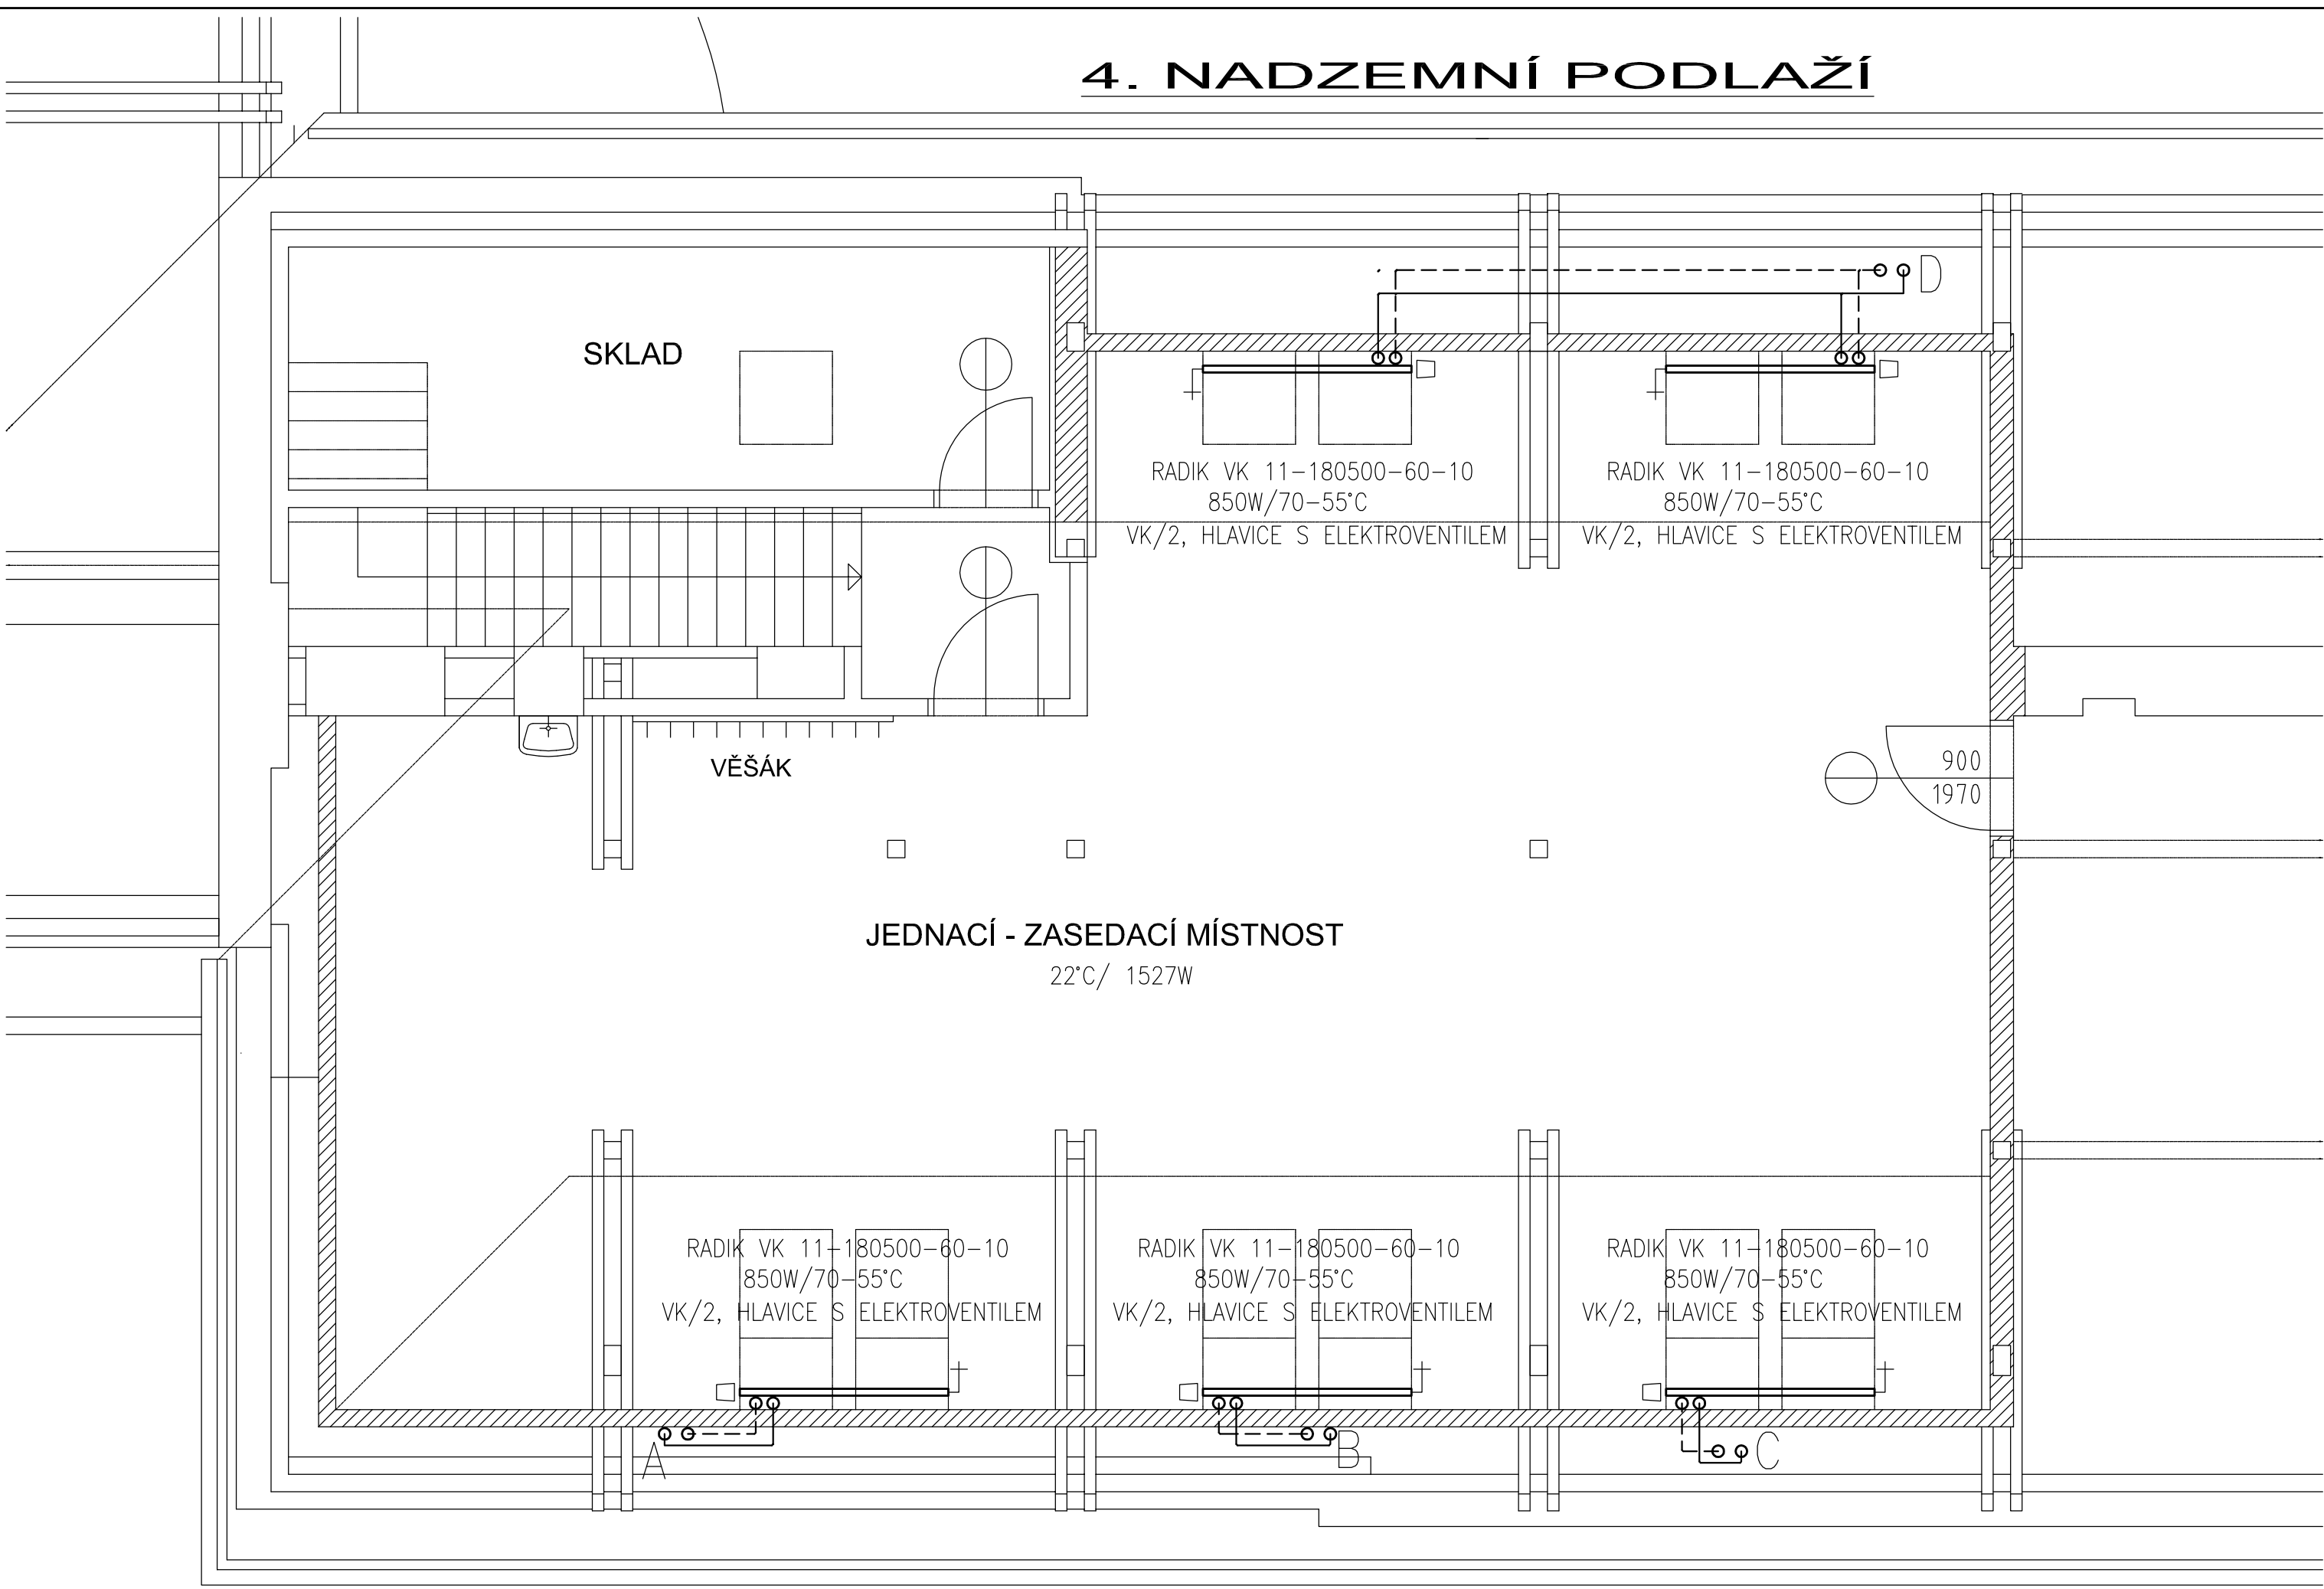

SCHEMA

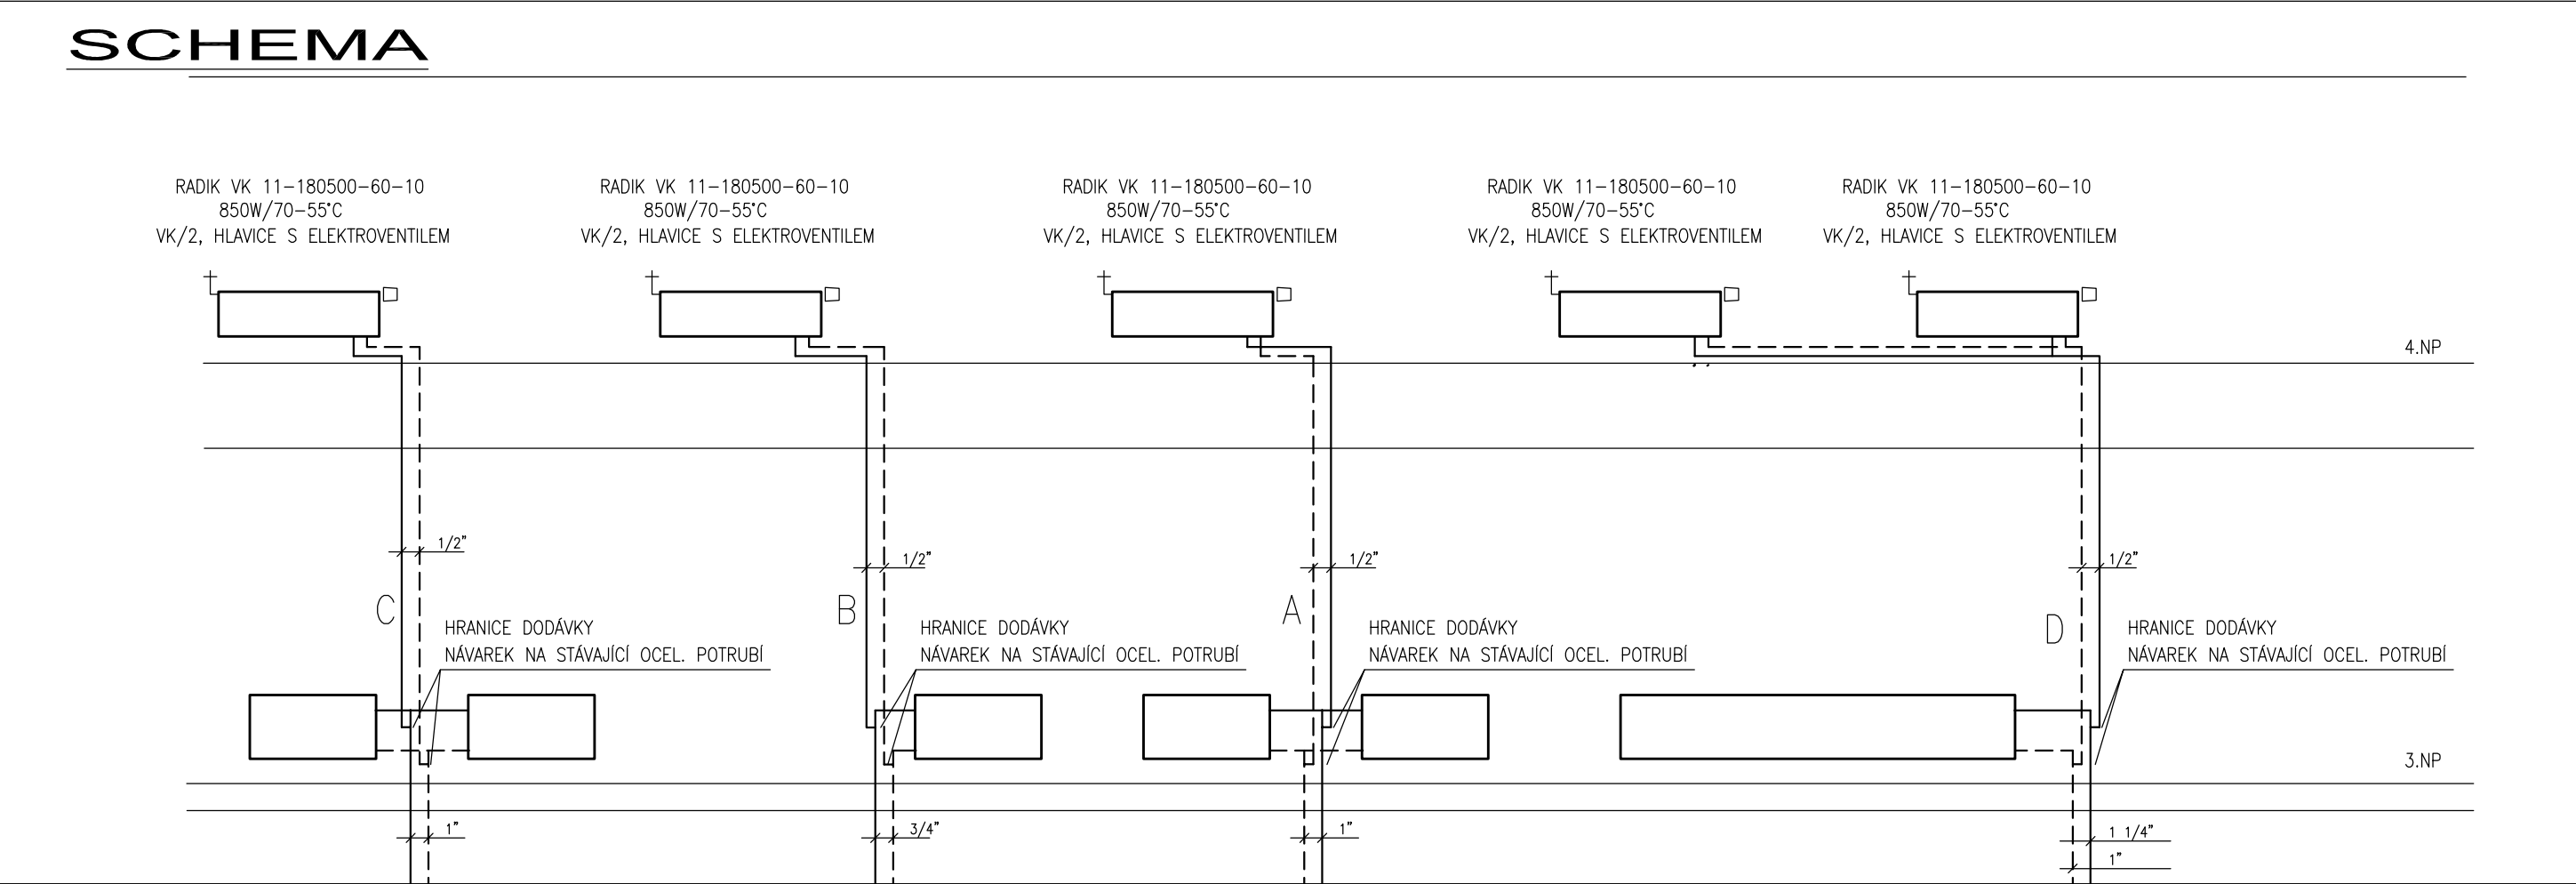

3. NADZEMNÍ PODLAŽÍ

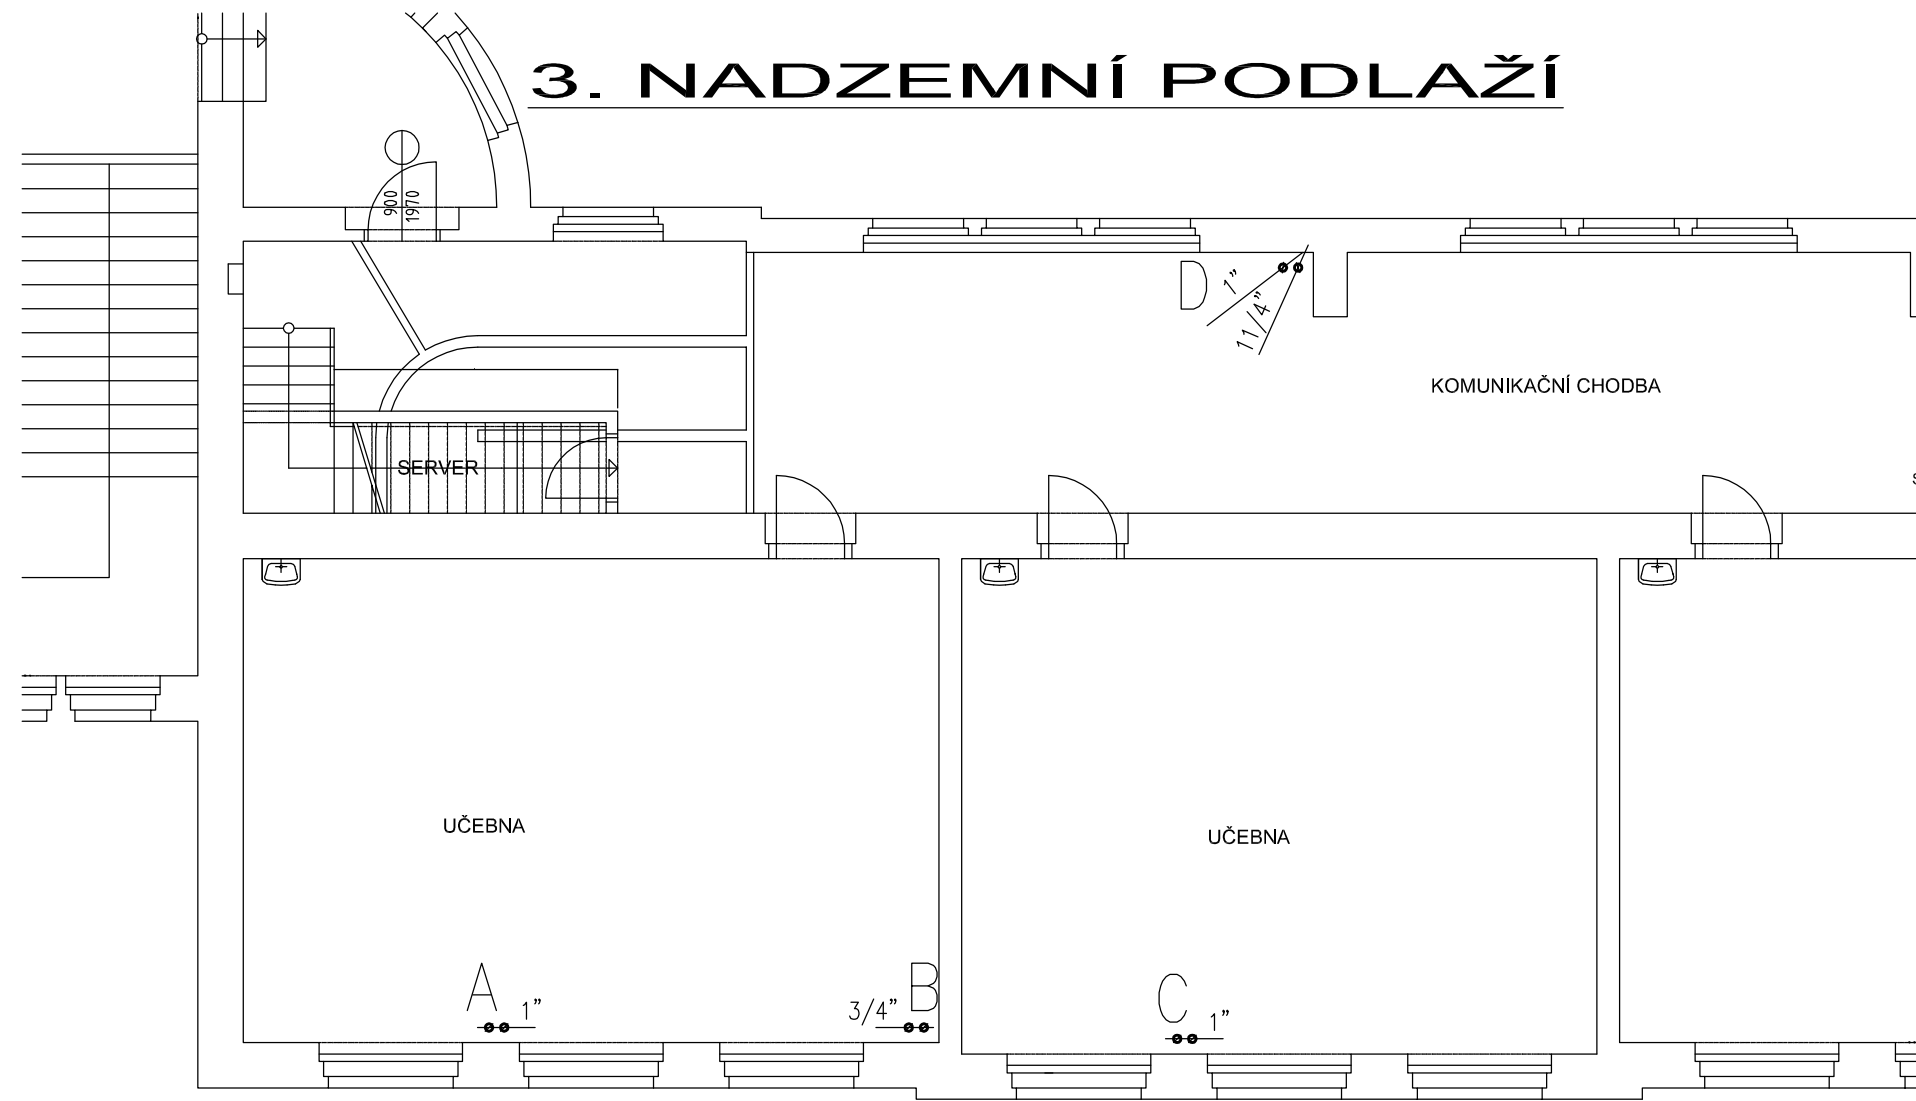

díl 5 - vytápění

GENERÁLNÍ PROJEKTANT	INS spol.s r.o. NÁCHOD, Parkány 413, 547 01 Náchod		
ZPRACOVATEL PROJEKTU	Ing. Petr Skala, Frtízova 893, 541 01 Trutnov		
HLAVNÍ INŽENÝR	VÝPRACOVAL	ZODPOVĚDNÝ PROJEKTANT	
Ing. Petr ŠULC	Ing. Petr Skala	Ing. Petr Skala	
STAVEBNÍK : KRÁLOVÉHRADECKÝ KRAJ, Wonkova 1142, HRADEC KRÁLOVÉ			
OBEK : TRUTNOV	KRAJ : KRÁLOVÉHRADECKÝ	DATUM: 07/2013	
AKCE : /	STAVEBNÍ ÚPRAVY A PŮDNÍ VESTAVBA		
GYMNAZIA TRUTNOV			
na p.p.č. 1310, 1311, 237/10, 237/32 a 237/68 vk.ú. Trutnov			
HLAVNÍ BUDOVA			
TRUTNOV			
OBSAH : /	PŮDORYS 3.N.P. A 4.N.P. , SCHEMA VYTÁPĚNÍ		

Ing. Petr Skala		Frtízova 893 541 01 Trutnov tel : 777620699 e-mail: skalavzt@seznam.cz	
ZAKÁZKA Č. : 3869/ŠA		STUPEŇ PD : DPS	
4 A4		1 : 100 (1:50)	
VÝKRES Č. :		TOP 01	