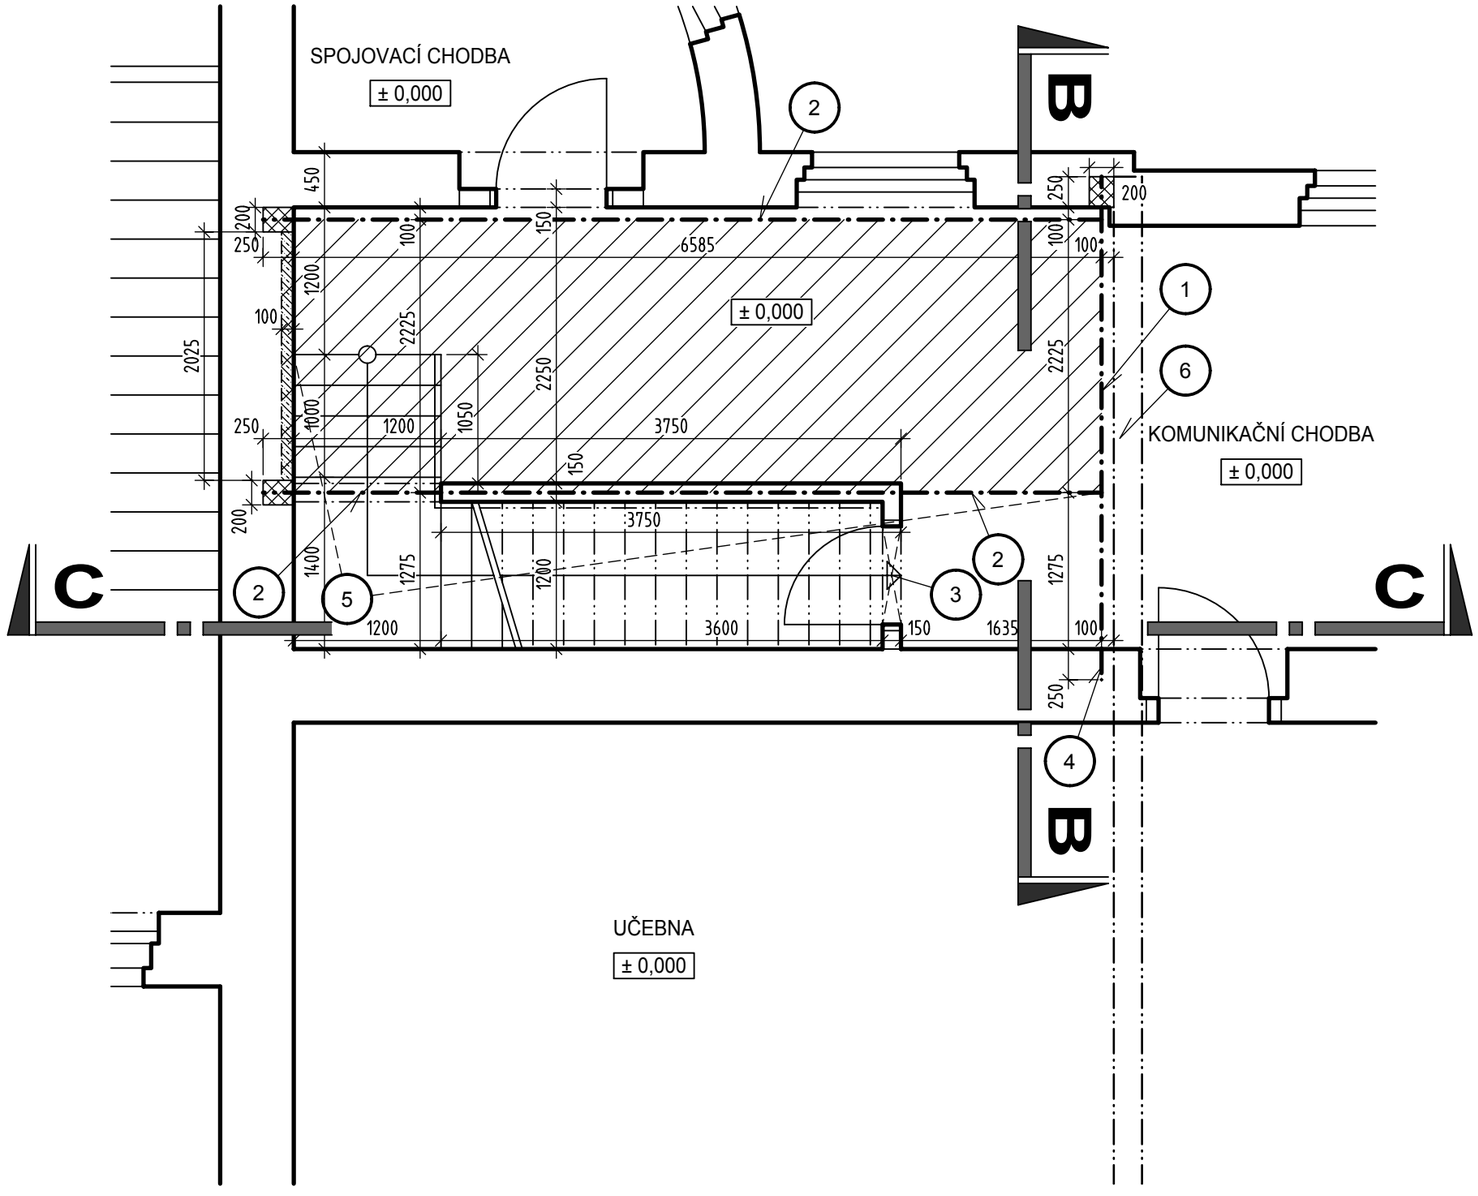

LEGENDA MATERIÁLU :

— STÁVAJÍCÍ NOSNÉ OBVODOVÉ A STŘEDOVÉ ZDIVO OBJEKTU Z CIHEL PLNÝCH A NOVÉ ZDIVO PŘÍČKY TL. 150mm POD NOVÝM SCHODIŠTĚM.

— V MÍSTĚ ULOŽENÍ NOVÝCH OCELOVÝCH VÁLCOVANÝCH PROFILŮ STROPU VYBOURAT "KAPSY" cca 200/250/250mm VE STÁVAJÍCÍM OBVODOVÉM A STŘEDOVÉM NOSNÉM ZDIVU. PO OSAZENÍ OCEL. PROFILŮ "KASPY" VYBETONOVAT BETONEM TŘ. C 20/25.

— V MÍSTĚ NOVÉ ŽELEZOBETONOVÉ DESKY STROPU VYBOURAT DRÁŽKU HLOUBKY 100MM, VÝŠKY cca 250mm VE STÁVAJÍCÍM STŘEDOVÉM NOSNÉM ZDIVU. PO OSAZENÍ OCELOVÉ VÝZUTŽE DESKY NOVÉHO STROPU VYBETONOVAT SPOLU S DESKOU STROPU BETONEM TŘ. C 20/25 TL. 200mm. DRÁŽKU NAD BETONEM DESKY DOZDÍT Z CIHEL PLNÝCH "CP 15" S DOKLÍNOVÁNÍM ZDIVA .

— NOVÁ NOSNÁ ŽELEZOBETONOVÁ DESKA STROPU, PODBEDNĚNÁ DŘEVĚNÝM DESKOVÝM BEDNĚNÍM OSAZENÝM K DOLNÍM PŘÍRUBÁM OCELOVÝCH PROFILŮ "1 a 2". DESKA TL. 200mm Z BETONU TŘ. C 20/25 S VLOŽENOU OCELOVOU SVAŘOVANOU SÍTÍ 6/100 - 6/100mm, OSAZENOU U DOLNÍHO OKRAJE DESKY, S KRYTÍM VÝZTUŽE 20mm. OCELOVOU SÍŤ PŘIVAŘIT K OCELOVÝM PROFILŮM "1 a 2" !!! PO VYTVRDNUTÍ BETONU PROVÉST NA STROPNÍ DESCE CEMENTOVÝ POTĚR S PODLAHOVOU KRYTINOU 4.N.P.. BEDNĚNÍ STROPNÍ DESKY A BETONÁŽ DESKY PROVÉST SOUČASNĚ S BEDNĚNÍM A BETONÁŽÍ NOVÉHO SCHODIŠTĚ!!! PLOCHA STROPU VČETNĚ DRÁŽKY VE STÁVAJÍCÍM ZDIVU = 16,40 m2 .

1 — NOVÝ OCELOVÝ VÁLCOVANÝ PROFIL "HEB 200" DL. 4100mm ULOŽENÝ NA STÁVAJÍCÍM OBVODOVÉM A STŘEDOVÉM NOSNÉM ZDIVU OBJEKTU, S HLOUBKOU ULOŽENÍ min.250mm. K PROFILU PŘIVAŘIT OCELOVÉ PROFILY "2" A OCELOVOU VÝZTUŽ KONSTRUKCE NOVÉHO SCHODIŠTĚ DLE VÝKRESŮ Č. 12 a 13 !!! POČET KUSŮ = 1 ks .

2 — NOVÝ OCELOVÝ VÁLCOVANÝ PROFIL "HEB 200" DL. 6850mm ULOŽENÝ NA NOVÉM OCELOVÉM PROFILU "1" (přivařeno k profilu "1") A STŘEDOVÉM NOSNÉM ZDIVU OBJEKTU, S HLOUBKOU ULOŽENÍ min. 250mm. K PROFILU PŘIVAŘIT OCELOVÝ PROFIL1 "2" A OCELOVOU SVAŘOVANOU SÍŤ NOVÉ DESKY STROPU!!! POČET KUSŮ = 2 ks .

3 — NOVÉ NENOSNÉ PÓROBETONOVÉ PŘEKLADY TL. 150mm, DL. 1000mm NAD NOVÝMI DVEŘMI V PŘÍČCE POD NOVÝM SCHODIŠTĚM. POČET KUSŮ = 1 ks .

4 — V MÍSTĚ STÁVAJÍCÍ NOSNÉ ZDI 3.N.P. PŘI PROVÁDĚNÍ NOVÉ KONSTRUKCE STROPU V PROSTORU POD NOVÝM OCELOVÝM PROFILEM "1" PROVÉST PODEZDÍVKUZDIVEM Z CIHEL PLNÝCH "CP 15" NA MALTU CEMENTOVOU "MC 50".

5 — NOVÉ SCHODIŠTĚ JEDNORAMENNÉ SCHODIŠTĚ ZATOČENÉ ŽELEZOBETONOVÉ PROVEDENÉ DLE VÝKRESŮ Č. 12 a 13 S. SCHODIŠTĚ BUDE OPATŘENO NEREZOVÝM ZÁBRADLÍM (madlem) VÝŠKY 900mm.

6 — STÁVAJÍCÍ VAZNÝ TRÁM 230/300mm KONSTRUKCE KROVU STŘECHY 4.N.P..

POZNÁMKA :

PROJEKTANT PROVEDL STAVEBNĚ TECHNICKOU PROHLÍDKU NA MÍSTĚ STAVBY.

V PROSTORU STROPU NAD 3.N.P. VYBOURAT KAPSY PRO ULOŽENÍ OCELOVÝCH PROFILŮ STROPU A DRÁŽKU PRO ŽELEZOBETONOVU DESKU STROPU VE STÁVAJÍCÍM OBVODOVÉM A STŘEDOVÉM NOSNÉM ZDIVU. VYBOURANOU SUŤ ULOŽIT PŘECHODNĚ NA DVOŘE OBJEKTU ŠKOLY NA ZPEVNĚNÉ ASFALTOBETONOVÉ PLOŠE, NÁSLEDNĚ ODVÉZT NA ŘÍZENOU SKLÁDKU K EKOLOGICKÉ LIKVIDACI !!!

NOVÉ SCHODIŠTĚ, PO VYBOURÁNÍ STÁVAJÍCÍHO SCHODIŠTĚ PROVÉST DEL VÝKRESŮ Č. 12 a 13 S !!!

VEŠKERÉ MATERIÁLOVÉ, KONSTRUKČNÍ ZMĚNY ČI NESROVNALOSTI PŘEDEM KONZULTOVAT S PROJEKTANTEM !!! TYTO PŘÍPADNÉ ZMĚNY BUDOU PROJEKTANTEM ŘÁDNĚ ODSOUHLASENY STAVEBNÍM DOZOREM A ZAPSÁNY DO STAVEBNÍHO DENNÍKU !!!

PŘI STAVBĚ JE TŘEBA DODRŽOVAT VEŠKERÉ BEZPEČNOSTNÍ PŘEDPISY, PLATNÉ NORMY V SOULADU S PRÁVNÍMI PŘEDPISY A PŘÍPADNÁ NAŘÍZENÍ VYPLÝVAJÍCÍ Z MONTÁŽE A PROVOZU TECHNOLOGIE !!!

VEŠKERÉ ZDROJE NEBEZPEČÍ A BEZPEČNOSTNÍ ZAŘÍZENÍ NUTNO OZNAČIT VE SHODĚ S PŘÍSLUŠNÝMI NORMAMI !!! PŘI STAVBĚ MUSÍ BÝT DODRŽENA BEZPEČNOST PRÁCE DLE NAŘÍZENÍ VLÁDY č. 591/2006 Sb. a č.101/2005 Sb. VE ZNĚNÍ PLATNÝCH PŘEDPISŮ !!!

díl 2 - stavební řešení

GENERÁLNÍ PROJEKTANT	INS spol.s r.o. NÁCHOD, Parkány 413, 547 01 Náchod	
ZPRACOVATEL PROJEKTU	DRUPOS Trutnov, Horní Promenáda 150, 541 01 Trutnov	
HLAVNÍ INŽENÝR	VYPRACOVAL	ZODPOVĚDNÝ PROJEKTANT
Ing. Petr ŠULC	Martin ŠAFRÁNEK	Ing. Zdeněk FIBIKAR
STAVEBNÍK :	KRÁLOVÉHRADECKÝ KRAJ, Wonkova 1142, HRADEC KRÁLOVÉ	
OBEC : TRUTNOV	KRAJ : KRÁLOVÉHRADECKÝ	DATUM: 07/2013

iNs ATELIER projektový a inženýrský a.r.o.

DRUPOS TRUTNOV ARCHITEKTONICKÁ A PROJEKČNÍ KANCELÁŘ

AKCE : **STAVEBNÍ ÚPRAVY A PŮDNÍ VESTAVBA**

GYMNÁZIA TRUTNOV

na p.p.č. 1310, 1311, 237/10, 237/32 a 237/68 vk.ú. Trutnov

HLAVNÍ BUDOVA

TRUTNOV

OBSAH : PŮDORYS 3.N.P. - VODOROVNÉ KONSTRUKCE

ZAKÁZKA Č. :	3869/ŠA
STUPEŇ PD :	DPS
FORMÁT :	2 A4
MĚŘÍTKO :	1 : 50
VÝKRES Č. :	07 S