


Podélný profil: SO.103 VÝHYBNA
Měřítko: 1:250/25
Rozsah: km 0,00000 - km 0,02402

SKLONOVÉ POMĚRY:
NIVELETA:
STÁVAJÍCÍ TERÉN:

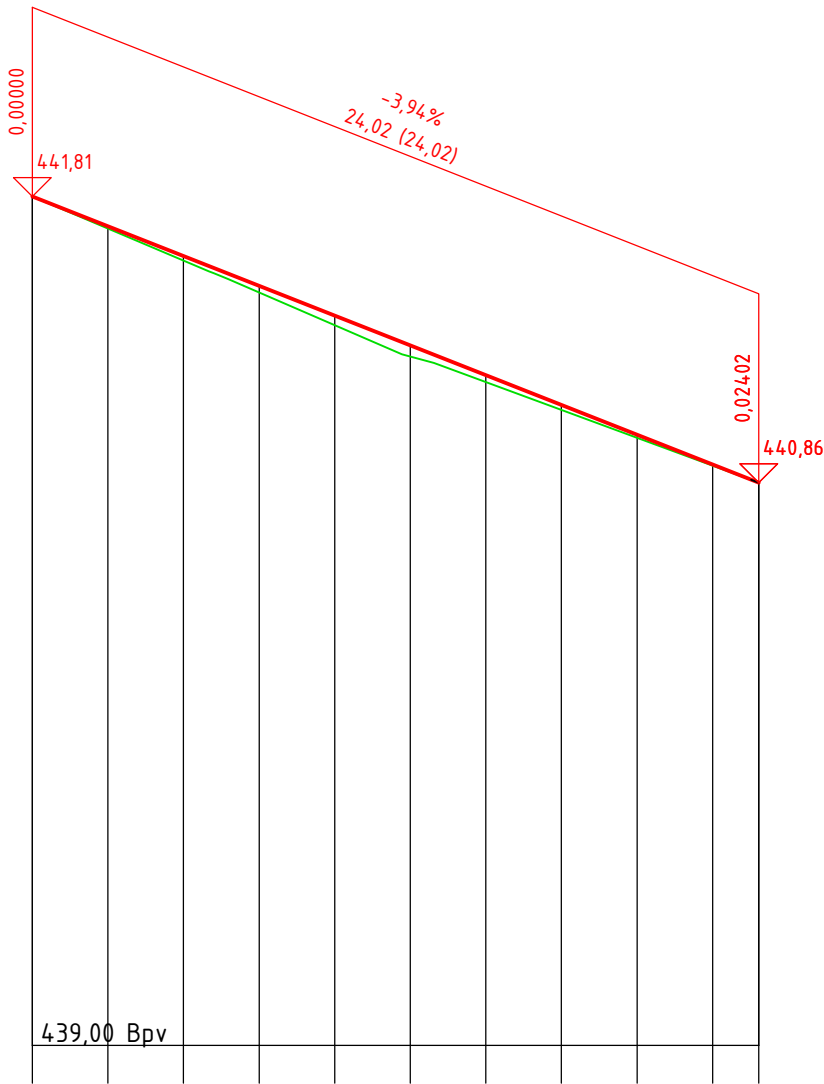

SROVNÁVACÍ ROVINA:


ZMĚNA PŘÍČ. SKLONU:

KÓTY NIVELETY:

KÓTY TERÉNU:

STANIČENÍ:

SMĚROVÉ POMĚRY:

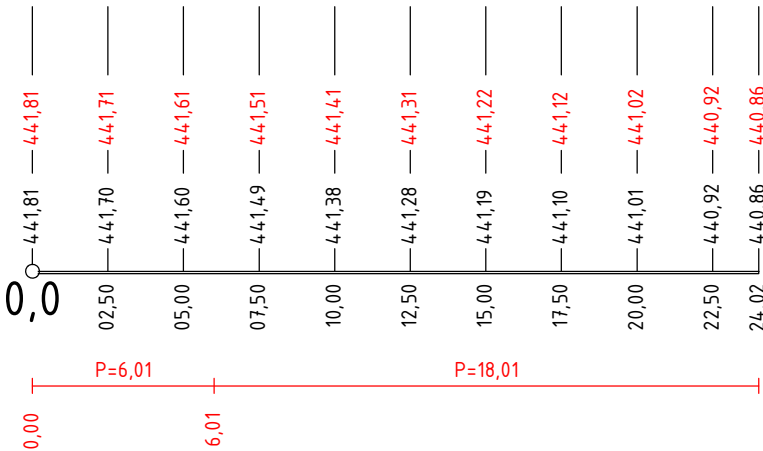

Investor: KRÁLOVÉHRADECKÝ KRAJ Pivovarské náměstí 1245 500 03 Hradec Králové	Vypracoval:	Zodp. projektant:	Ing. Adam Beneš Žďárky 282, 549 37 Žďárky tel.: 774 977 069 e-mail: ab.projekce.ds@gmail.com IČ 048 03 302, DIČ CZ8802063600	
	Ing. Adam Beneš	Ing. Adam Beneš		
Místo stavby: silnice III/30122				
Stavba: III/30122 ŽĐÁR NAD METUJÍ VÝHYBNY A NÁSTUPNÍ HRANA ZASTÁVKY BUS			Datum:	02 / 2021
			Stupeň:	DÚR+DSP,DPS
			Měřítko:	1:250/50
Stavební část: SO 100 - KOMUNIKACE PODÉLNÝ PROFIL - SO.103			Číslo výkresu:	Číslo paré:
			D.1.1.3.2	