


- LEGENDA KONSTRUKCÍ**
- OPRAVA OMÍTKY - 494,55 m² = 35,21 %
 - OPRAVA ŠTUKU - 0 m² = 0,0 %
 - ČIŠTĚNÍ FASÁDY - 1404,65 m² = 100%
 - CELKOVÁ PLOCHA FASÁDY - 1404,65 m²
 - CELKOVÁ PLOCHA SOKLU - 103,98 m²
 - PRVKY INSTALOVANÉ DO FASÁDY
 - PRASKLINY

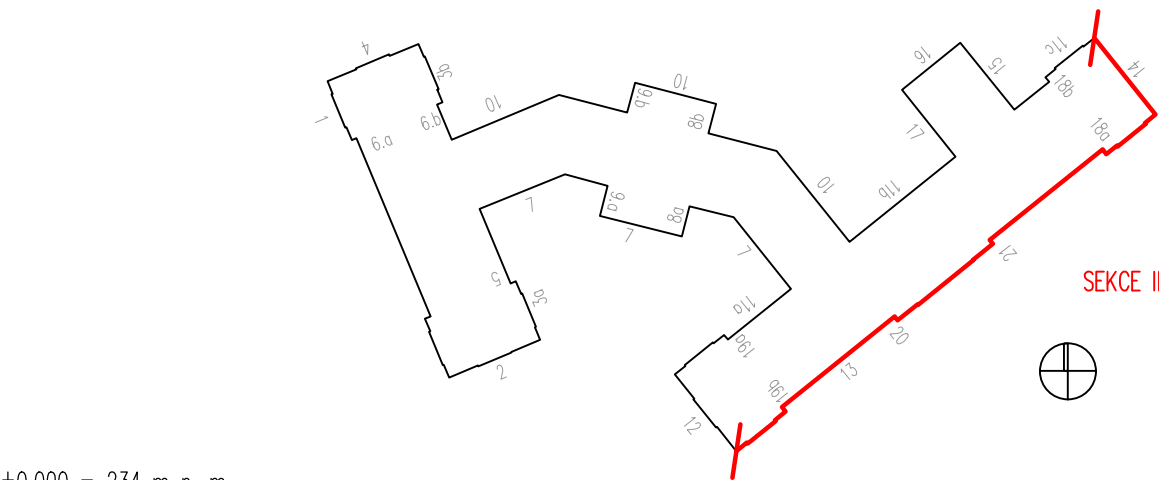

±0,000 = 234 m n. m.
Souradný systém: JTSK
Výškový systém: BpV

VEDOUČÍ PROJEKTANT		VYPRACOVAL	TECHNICKÁ KONTROLA		PROJECTION s.r.o. PROJEKČNÍ A KONSTRUKČNÍ KANCELÁŘ Projection s.r.o. Antonína Kopecského 151 549 22 Nový Hrádek IČO: 28809459	
Ing. Pavel Ježek		Ing. Václav Dytar	Ing. Pavel Ježek			
INVESTOR		Královohradecký kraj, Pivovarské náměstí 1245, 500 03 Hradec Králové				
MÍSTO STAVBY		p.č. 407/1, k.ú. Hradec Králové (409804)				
STAVBA OPRAVA FASÁDY GYMNÁZIUM BOŽENY NĚMCOVÉ HRADEC KRÁLOVÉ (par. č. st. 407/1)					FORMÁT	7x44
					DATUM	04/2023
					STUPĚŇ PD	DPS
OBSAH SEKCE II._STAV POŠKOZENÍ FASÁDY					MĚŘÍTKO 1:100	Č. VÝKR. D.1.1.02