



## ZÁKLADY SCHODIŠTĚ 3\_NOVÝ STAV

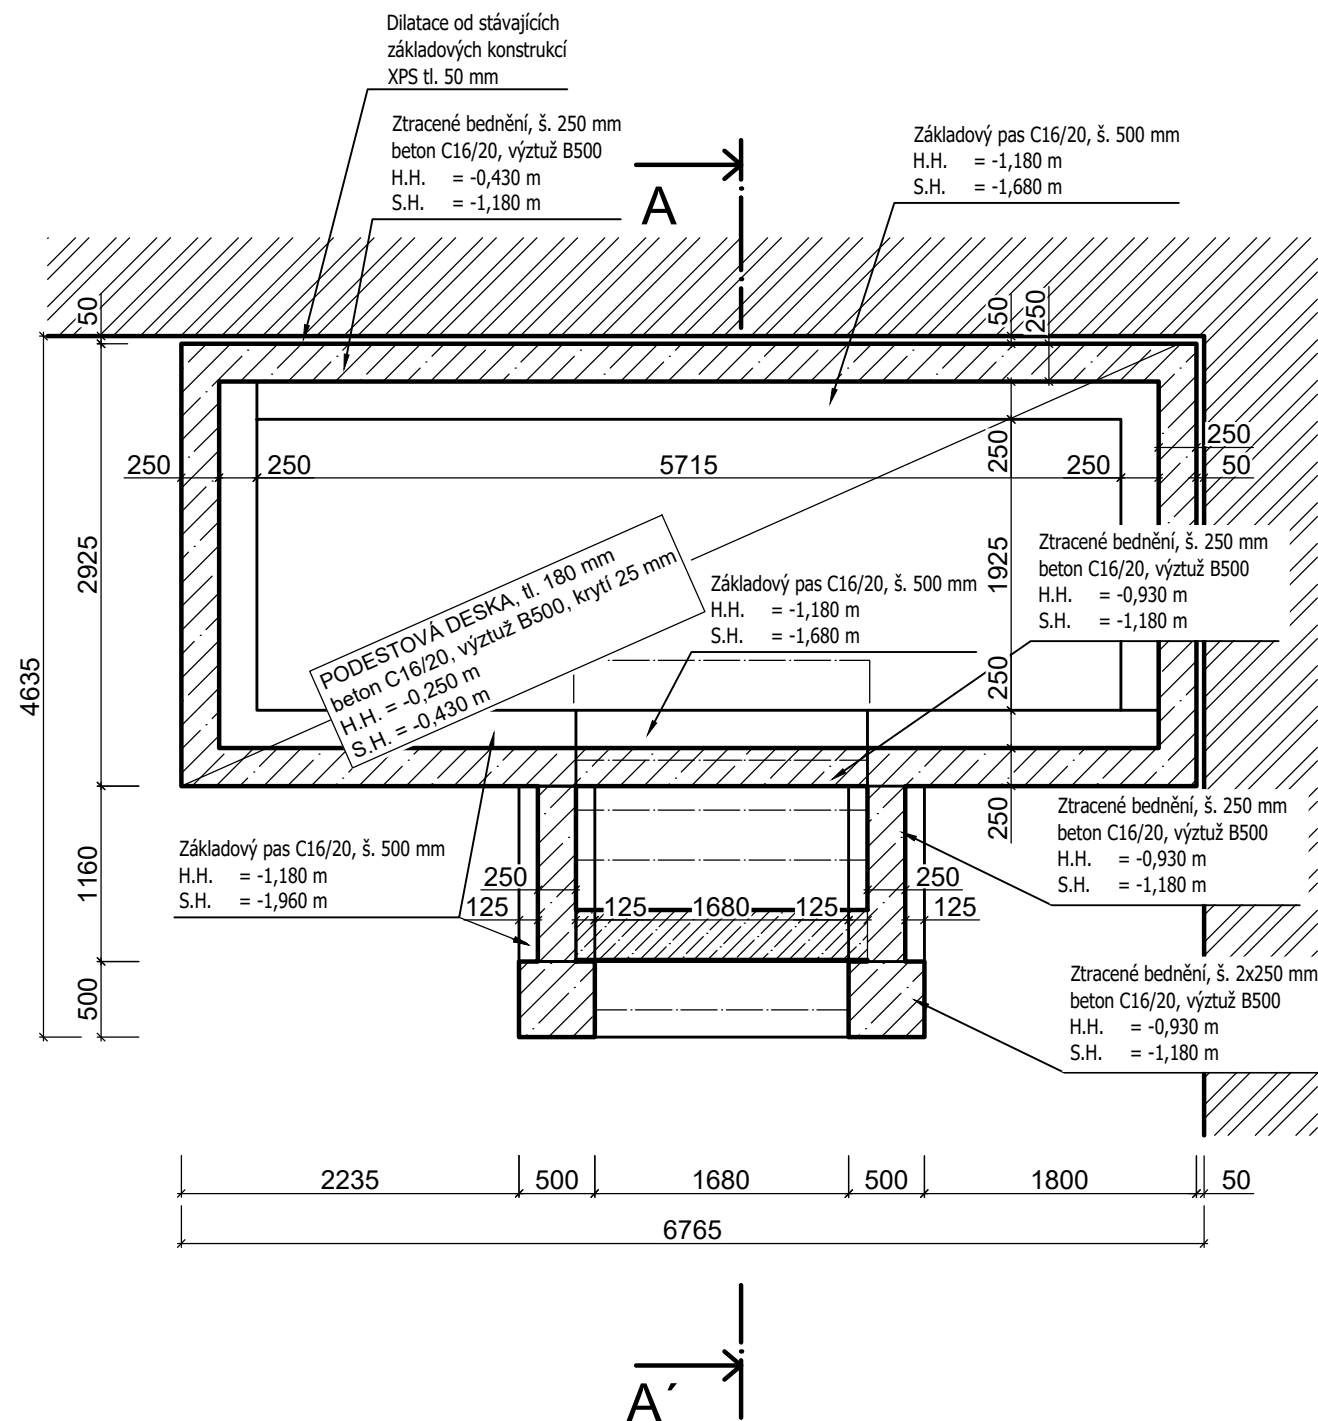

## LEGENDA MATERIÁLŮ



## STÁVAJÍCÍ ZDIVO

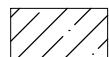


ZTRACENÉ BEDNĚNÍ 250x250x500, BETON C16/20, VÝZTUŽ B500



ŽB DESKA C25/30

- Pozn.: 1) Odstranění části vozovky do hloubky max. 0,5 m v okolí schodiště 1 včetně přídružených částí ve vzdálenosti 0,5 m od konstrukce  
2) Schodiště do 1.NP vykazuje nedostatečnou stabilitu - narušená statika - rozebrání celého schodiště včetně základů do nezamrzné hloubky 800 mm pod úroveň terénu a jeho obnovení na původním místě s využitím původních materiálů (pískovcové stříšky + schodnice) - provedení nových základových konstrukcí (základové pasy + stěny ze ztraceného bednění), vnitřní prostor schodiště vyplněn šterkodrtí 32/64 a zhutněn, monolitická podestová a schodišťová ŽB deska, horní část schodiště zděná CPP na maltu M5, hydroizolace provedena na ŽB desce podesty a oddílování schodiště od objektu  
3) Zасыпání výkopu v okolí schodiště s požadovaným hutněním a provedení povrchové úpravy v návaznosti na stávající asfaltový povrch, veškeré materiály ve styku s asfaltovým materiálem se opatří spojovacím nebo infiltrčním prostředkem  
4) Povrchová úprava schodiště se bude shodovat s fasádou objektu gymnázia Boženy Němcové, specifikované viz. D.1.1.01

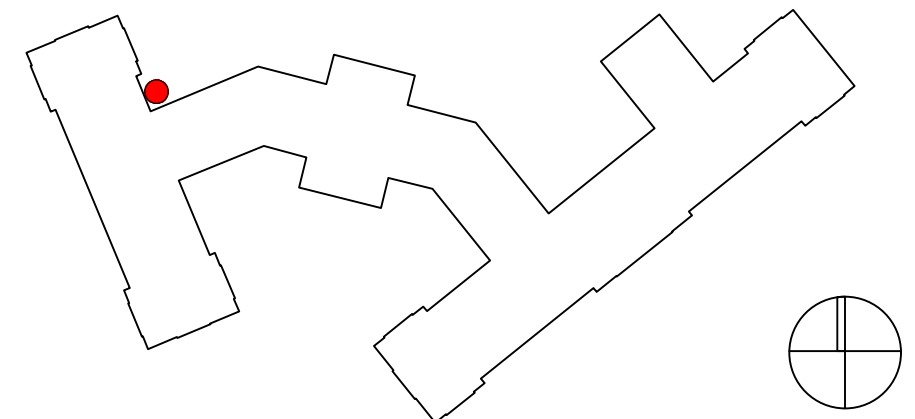

● UMÍSTĚNÍ SCHODIŠTĚ

|                    |  |   |  |                    |  |  |  |          |
|--------------------|--|---|--|--------------------|--|--|--|----------|
| VEDOUČÍ PROJEKTANT |  | VYPRACOVAL  |  | TECHNICKÁ KONTROLA |  | <div>PROJECTICON S.R.O.</div> <div>PROJEKČNÍ A KONSULTAČNÍ KANCELÁŘ</div>  |  |          |
| Ing. Pavel Ježek   |  | Ing. Václav Dyntar  |  | Ing. Pavel Ježek   |  |  |  |          |
| INVESTOR           |  | Královehradecký kraj, Pivovarské náměstí 1245, 500 03 Hradec Králové            |  |                    |  | <div>Projecticon s.r.o.</div> <div>Antonína Kopeckého 151</div> <div>549 22 Nový Hrádek</div> <div>IČO: 28809459</div> |  |          |
| MÍSTO STAVBY       |  | p.č. 407/1, k.ú. Hradec Králové (409804)  |  |                    |  |  |  |          |
| STAVBA             |  | OPRAVA FASÁDY<br>GYMNÁZIUM BOŽENY NĚMCOVÉ<br>HRADEC KRÁLOVÉ (par. č. st. 407/1) |  |                    |  | FORMÁT   |  | 3xA4     |
|                    |  |   |  |                    |  | DATUM  |  | 03/2020  |
|                    |  |   |  |                    |  | STUPEŇ PD  |  | DPS      |
| OBSAH              |  | ZÁKLADY SCHODIŠTĚ 3_NOVÝ STAV   |  |                    |  | MĚŘITKO  |  | Č. VÝKR. |
|                    |  |   |  |                    |  | 1:50   |  | D.1.1.04 |