



PŮDORYS SCHODIŠTĚ 2_NOVÝ STAV

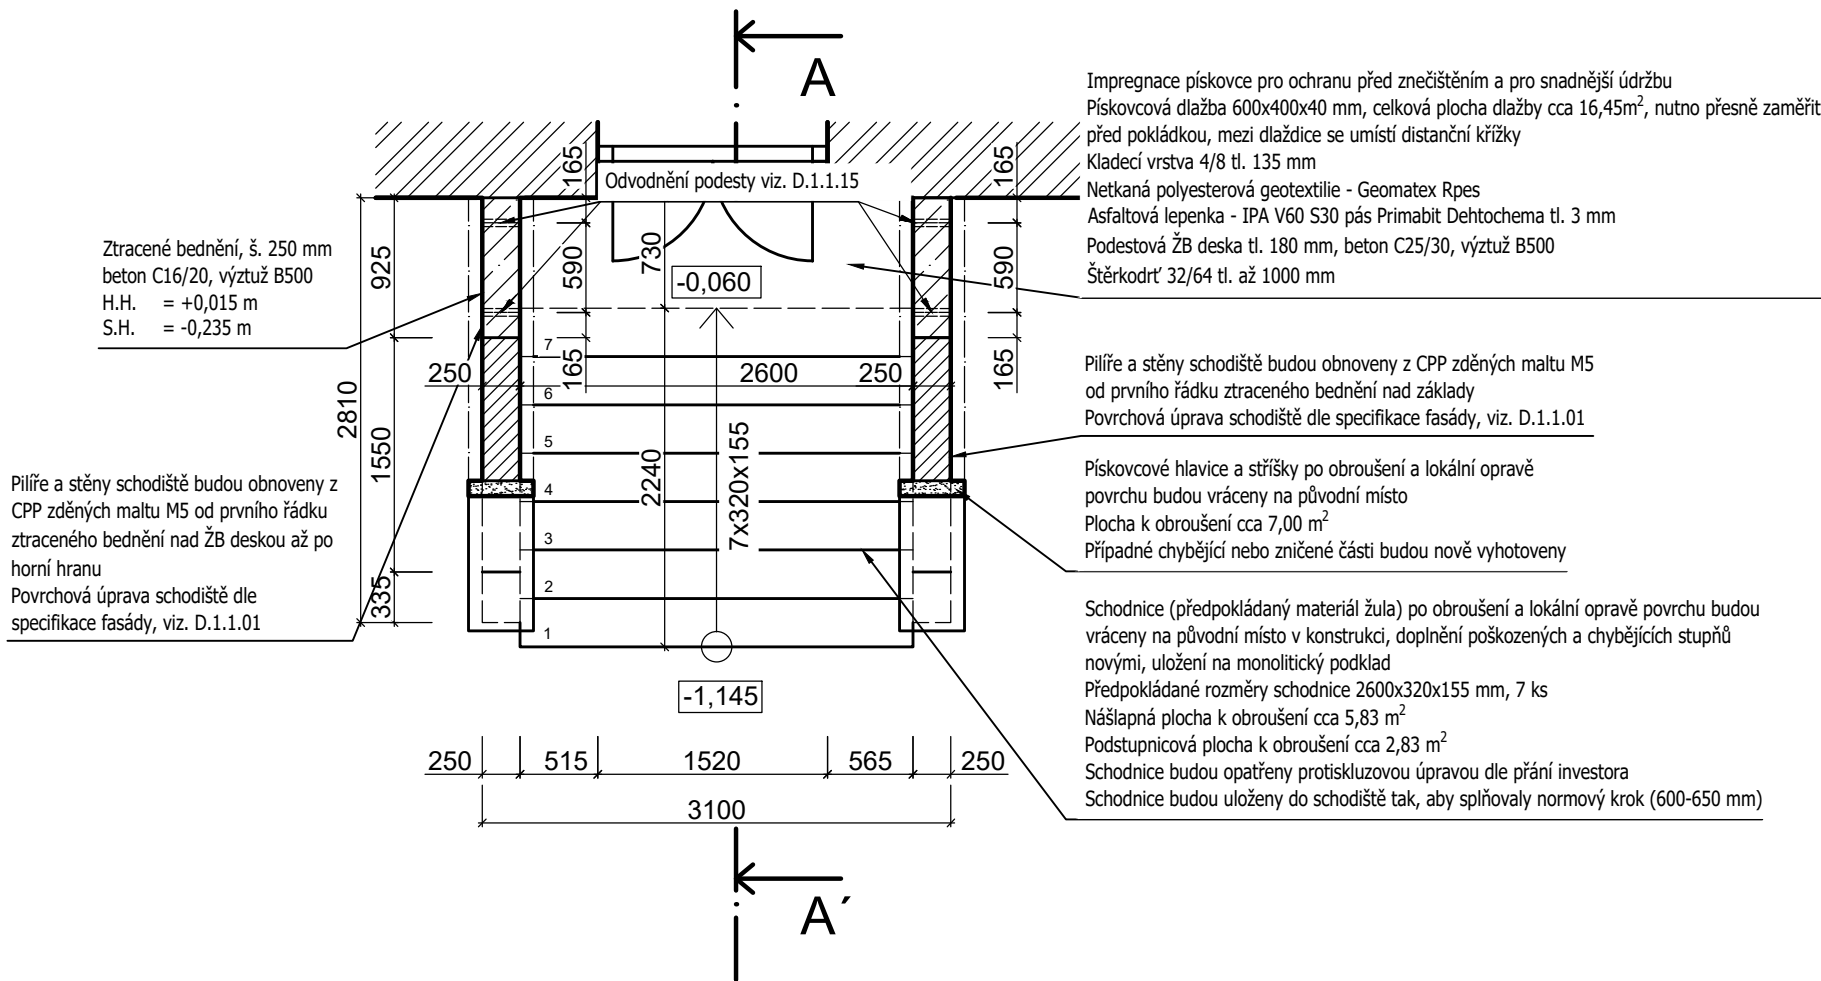

LEGENDA MATERIÁLŮ

- STÁVAJÍCÍ ZDIVO
- ZTRACENÉ BEDNĚNÍ 250x250x500, BETON C16/20, VÝZTUŽ B500
- PÍSKOVCOVÉ PRVKY - OBNOVENÉ

- Pozn.:
- 1) Odstranění části vozovky do hloubky max. 0,5 m v okolí schodiště 1 včetně přidružených částí ve vzdálenosti 0,5 m od konstrukce
 - 2) Schodiště do 1.NP vykazuje nedostatečnou stabilitu - narušená statika - rozebrání celého schodiště včetně základů do nezámrné hloubky 800 mm pod úroveň terénu a jeho obnovení na původním místě s využitím původních materiálů (pískovcové stříšky + schodnice) - provedení nových základových konstrukcí (základové pasy + stěny ze ztraceného bednění), vnitřní prostor schodiště vyplněn štěrkokrtí 32/64 a zhutněn, monolitická podestová a schodišťová ŽB deska, horní část schodiště zděná CPP na maltu M5, hydroizolace provedena na ŽB desce podesty a oddílatování schodiště od objektu
 - 3) Zасыпání výkopu v okolí schodiště s požadovaným hutněním a provedení povrchové úpravy v návaznosti na stávající asfaltový povrch, veškeré materiály ve styku s asfaltovým materiálem se opatří spojovacím nebo infiltračním postříkem
 - 4) Povrchová úprava schodiště se bude shodovat s fasádou objektu gymnázia Boženy Němcové, specifikované viz. D.1.1.01

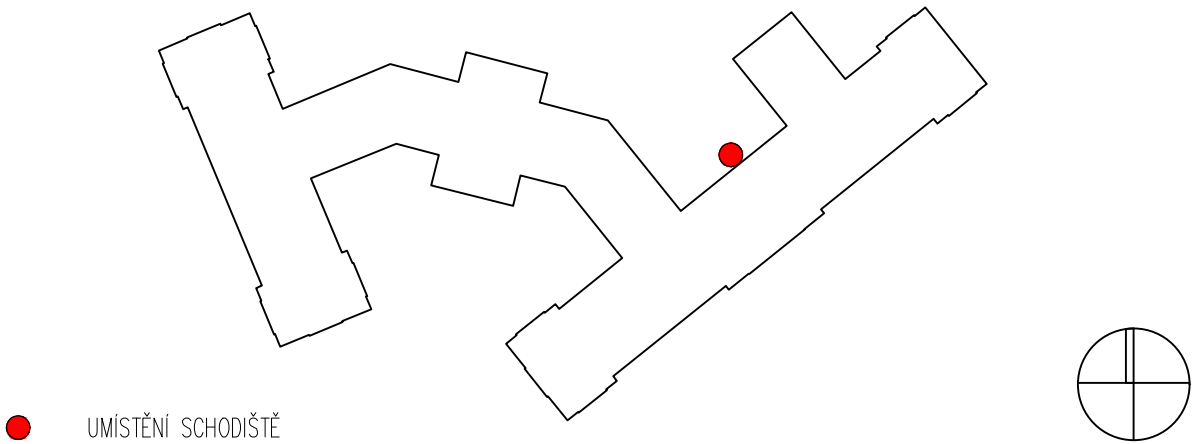

UMÍSTĚNÍ SCHODIŠTĚ

VEDOUČÍ PROJEKTANT		VYPRACOVAL		TECHNICKÁ KONTROLA		PROJECTICON S.R.O.	
Ing. Pavel Ježek		Ing. Václav Dyntar		Ing. Pavel Ježek		PROJEKČNÍ A KONSULTAČNÍ KANCELÁŘ	
INVESTOR		Královehradecký kraj, Pivovarské náměstí 1245, 500 03 Hradec Králové				Projection s.r.o. Antonína Kopeckého 151 549 22 Nový Hrádek IČO: 28809459	
MÍSTO STAVBY		p.č. 407/1, k.ú. Hradec Králové (409804)					
STAVBA OPRAVA FASÁDY GYMNÁZIUM BOŽENY NĚMCOVÉ HRADEC KRÁLOVÉ (par. č. st. 407/1)						FORMÁT	2x A4
						DATUM	03/2020
						STUPEŇ PD	DPS
OBSAH PŮDORYS SCHODIŠTĚ 2_NOVÝ STAV						MĚŘÍTKO	Č. VÝKR.
						1:50	D.1.1.13