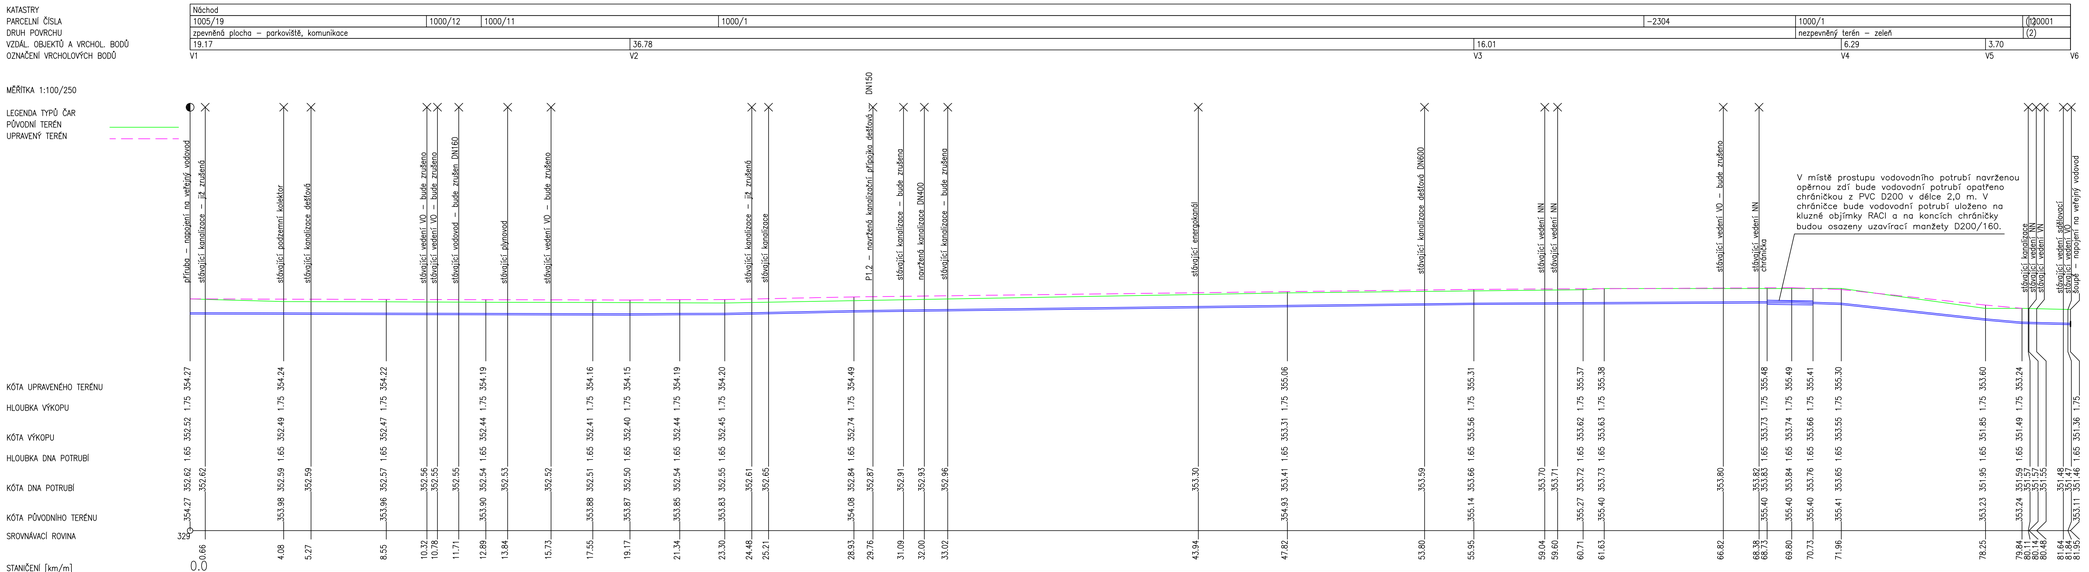

(n) TABULKA VYSVĚTLIVEK
(1) 1000/18
(2) zpevněná plocha – chodník

SOUŘADNÝ SYSTÉM: JTSK
VÝŠKOVÝ SYSTÉM: BpV

LUCIE BRANDOVÁ, DiS.
ZÁBŘODÍ 161
549 41 ZÁBŘODÍ

Projektová činnost ve výstavbě
tel.: + 420 777 306 986 e-mail: brandovalucie@seznam.cz
IČO: 73845281

PROJEKTANT	VYPRACOVAL	AUTORIZACE	AUTORIZAČNÍ RAZÍTKO A PODPIS
LUCIE BRANDOVÁ, DiS.	LUCIE BRANDOVÁ, DiS.	LUKÁŠ BRANDA, DiS.	
INVESTOR	KRÁLOVÉHRADECKÝ KRAJ, PIVOVARSKÉ NÁM. 1245, HRADEC KRÁLOVÉ		

AKCE

Urgentní příjem - přístavba a stavební úpravy části pavilonu "A" a pavilonu "B"

IO 01 PŘELOŽKY VODOVODŮ

VÝKRES **PODÉLNÝ PROFIL - ŘAD A**

Č. VÝKRESU **1.5**

ZAK. ČÍSLO	STUPEŇ	DATUM	FORMÁT	MĚŘÍTKO
435/23	DPS	06/2023	6 x A4	1 : 100/250