

KATASTRY  
PARCELNÍ ČÍSLA  
DRUH POVrchU  
VZDÁL. OBJEKTŮ A VRCHOL. BODŮ  
OZNAČENÍ VRCHOLOVÝCH BODŮ

|                              |      |        |
|------------------------------|------|--------|
| Náchod                       |      |        |
| 1000/18                      |      | 1000/3 |
| zpevněná plocha – komunikace |      |        |
| 14.18                        | 4.07 | 9.32   |


V2=P.H.

MĚŘITKA 1:150/150

LEGENDA  
TYPŮ ČAR  
PŮVODNÍ TERÉN  
UPRAVENÝ TERÉN



KÓTA UPRAVENÉHO TERÉNU  
KÓTA HRUBÝCH TERÉNNÍCH ÚPRAV  
HLOUBKA VÝKOPU  
KÓTA VÝKOPU  
HLOUBKA DNA POTRUBÍ  
KÓTA DNA POTRUBÍ  
KÓTA PŮVODNÍHO TERÉNU  
SROVNÁVACÍ ROVINA  
STANIČENÍ [km/m]  
DN[mm] – MATERIÁL – DÉLKA[m]  
SKLON[‰] – DÉLKA[m]  
ULOŽENÍ

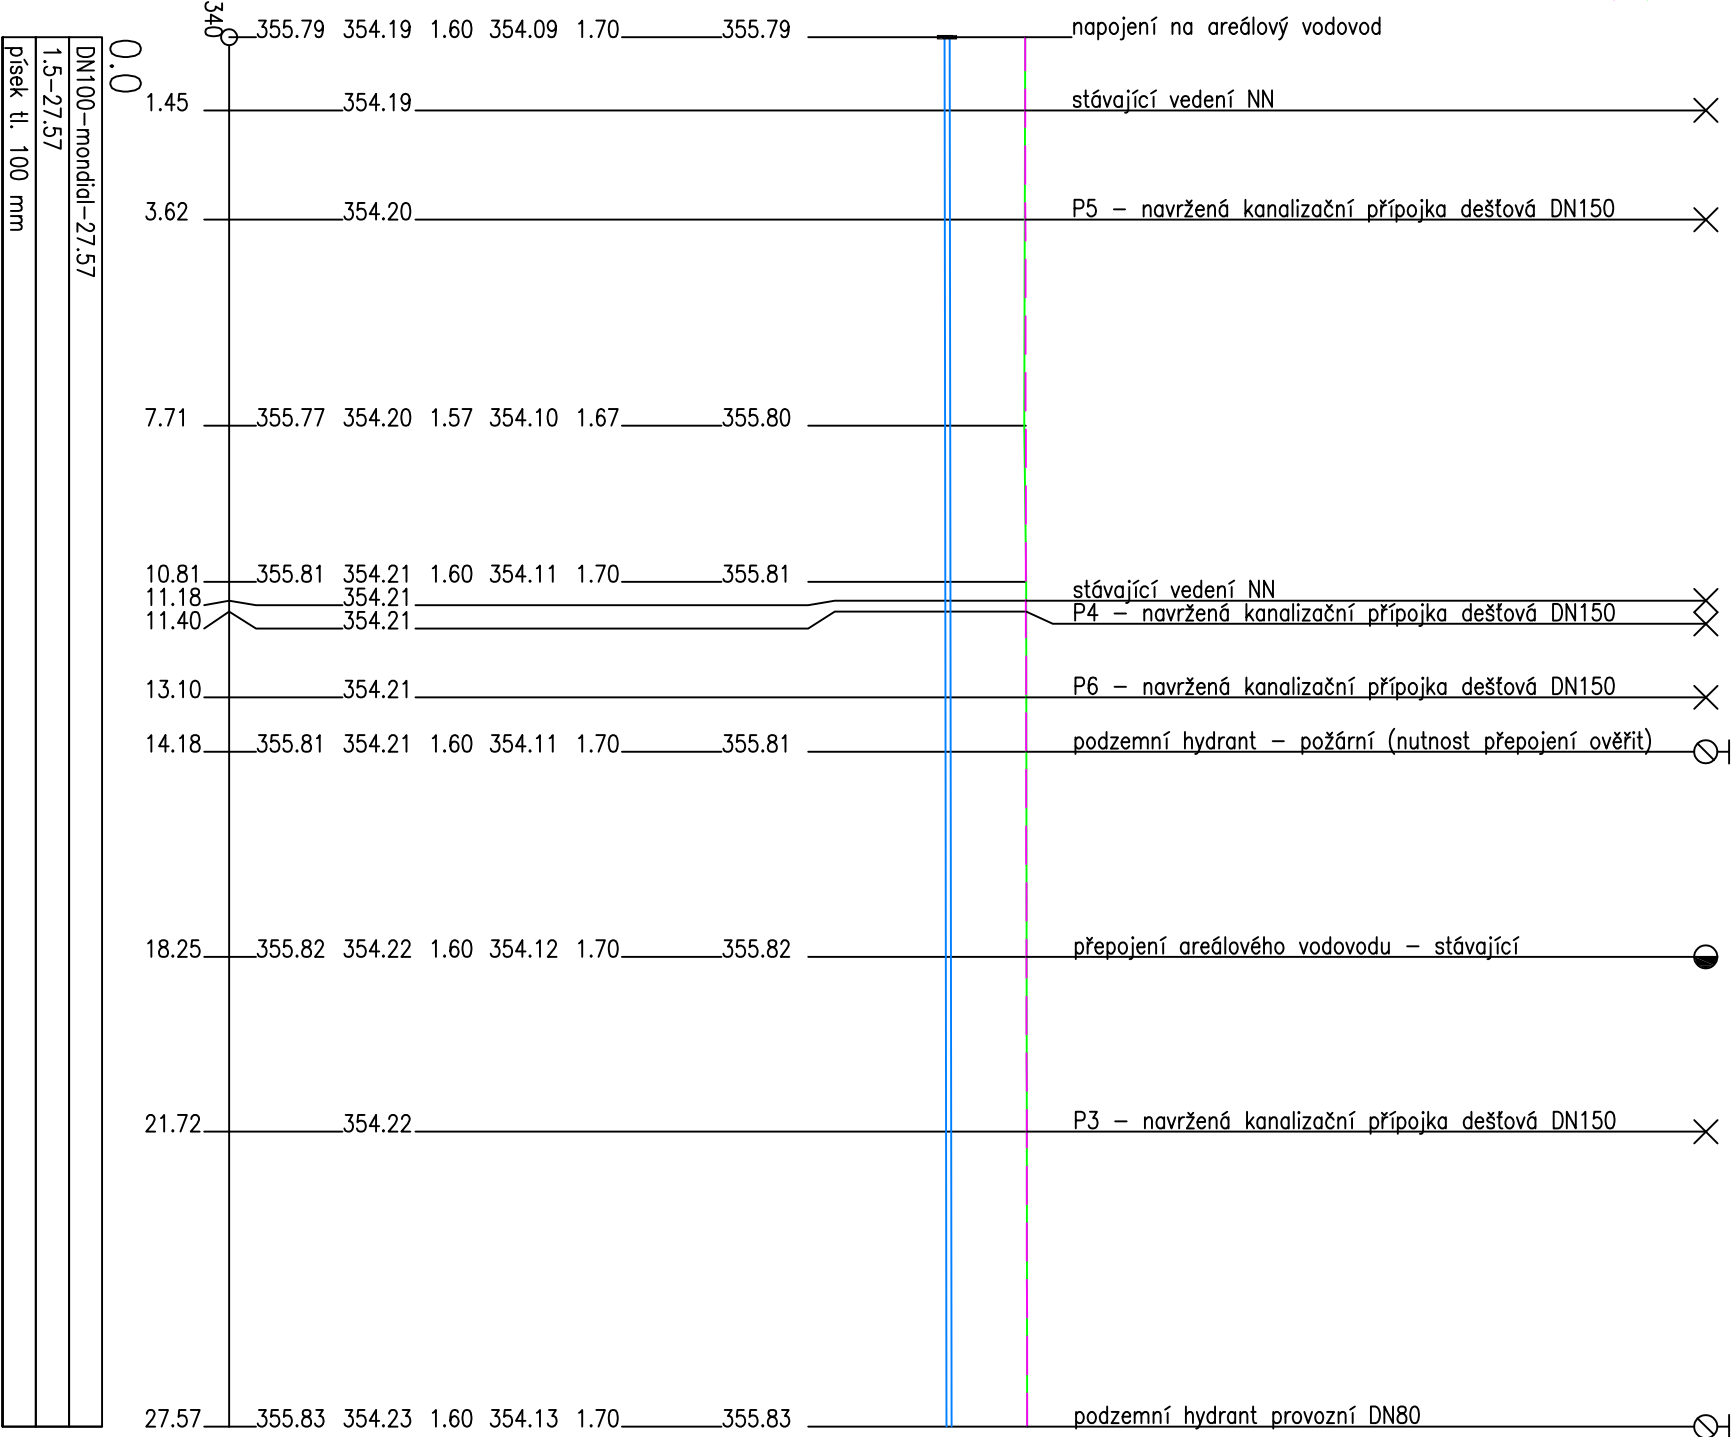

SOUŘADNÝ SYSTÉM: JTSK  
VÝŠKOVÝ SYSTÉM: BpV

|   |   |                    |  |                       |
|---|---|--------------------|--|-----------------------|
| LUCIE BRANDOVÁ, DiS.<br>ZÁBRODÍ 161<br>549 41 ZÁBRODÍ               |   |                    | Projektová činnost ve výstavbě<br>tel.: + 420 777 306 986 e-mail: brandovalucie@seznam.cz<br>IČO: 73845281 |                       |
| PROJEKTANT  | VYPRACOVAL  | AUTORIZACE         | AUTORIZAČNÍ RAZÍTKO A PODPIS   |                       |
| LUCIE BRANDOVÁ, DiS.  | LUCIE BRANDOVÁ, DiS.  | LUKÁŠ BRANDA, DiS. |  |                       |
| INVESTOR KRÁLOVÉHRADECKÝ KRAJ, PIVOVARSKÉ NÁM. 1245, HRADEC KRÁLOVÉ |   |                    |  |                       |
| AKCE  | Urgentní příjem - přístavba a stavební úpravy části pavilonu "A" a pavilonu "B" |                    |  | Č. VÝKRESU<br><br>1.6 |
| IO 01 PŘELOŽKY VODOVODŮ   |   |                    |  |                       |
| VÝKRES<br>PODÉLNÝ PROFIL - ŘAD B                                    |   |                    |  |                       |
| ZAK. ČÍSLO<br>435/23  | STUPEŇ<br>DPS   | DATUM<br>06/2023   | FORMÁT<br>2 x A4   | MĚŘÍTKO<br>1 : 150    |