

KATASTRY				
PARCELNÍ ČÍSLO				
DRUH POVRCHU				
VZDÁLENOSTI ŠACHET				
OZNAČENÍ ŠACHET				
Náchod				
(1) 1000/1				
nepevný terén – zeleň				
4.34				
6.01				
13.48				
17.92				
23.83				
Š/257.0°				
Š1A/128.0°				
Š2A/154.0°				
Š/211.0°				
(1) (2) (3) (4) (5)				

TABULKA VYSVĚTLIVEK
–4041
budoucí dlážděná plocha
nepevný terén – zeleň
budoucí komunikace – asfalt
budoucí plocha z kameniva – koččíru

SMĚROVÉ POMĚRY

MĚŘÍTKA 1:150/150


LEGENDA TYPŮ ČAR

PŮVODNÍ TERÉN

UPRAVENÝ TERÉN

V místě prostupu stoky opěrnou stěnou OS2 bude potrubí PVC D400 SN12 opatřeno chráničkou z PVC D500 v délce 2,0 m. Chránička musí být osazeno v celé délce prostupu. V chráničce bude potrubí uloženo na kluzné objímky (např. RACI), konce chráničky budou opatřeny uzavírací manžetou D500/400.

KÓTA UPRAVENÉHO TERÉNU
HLOUBKA VÝKOPU
KÓTA VÝKOPU
HLOUBKA DNA POTRUBÍ
KÓTA DNA POTRUBÍ
KÓTA PŮVODNÍHO TERÉNU
SROVNÁVACÍ ROVINA
STANIČENÍ [km/m]
PROFIL [mm] – MATERIÁL – DÉLKA [m]
SKLON [promile] – DÉLKA [m]
ULOŽENÍ
KAPACITNÍ PRŮTOK [l/s] – RYCHLOST [m/s]

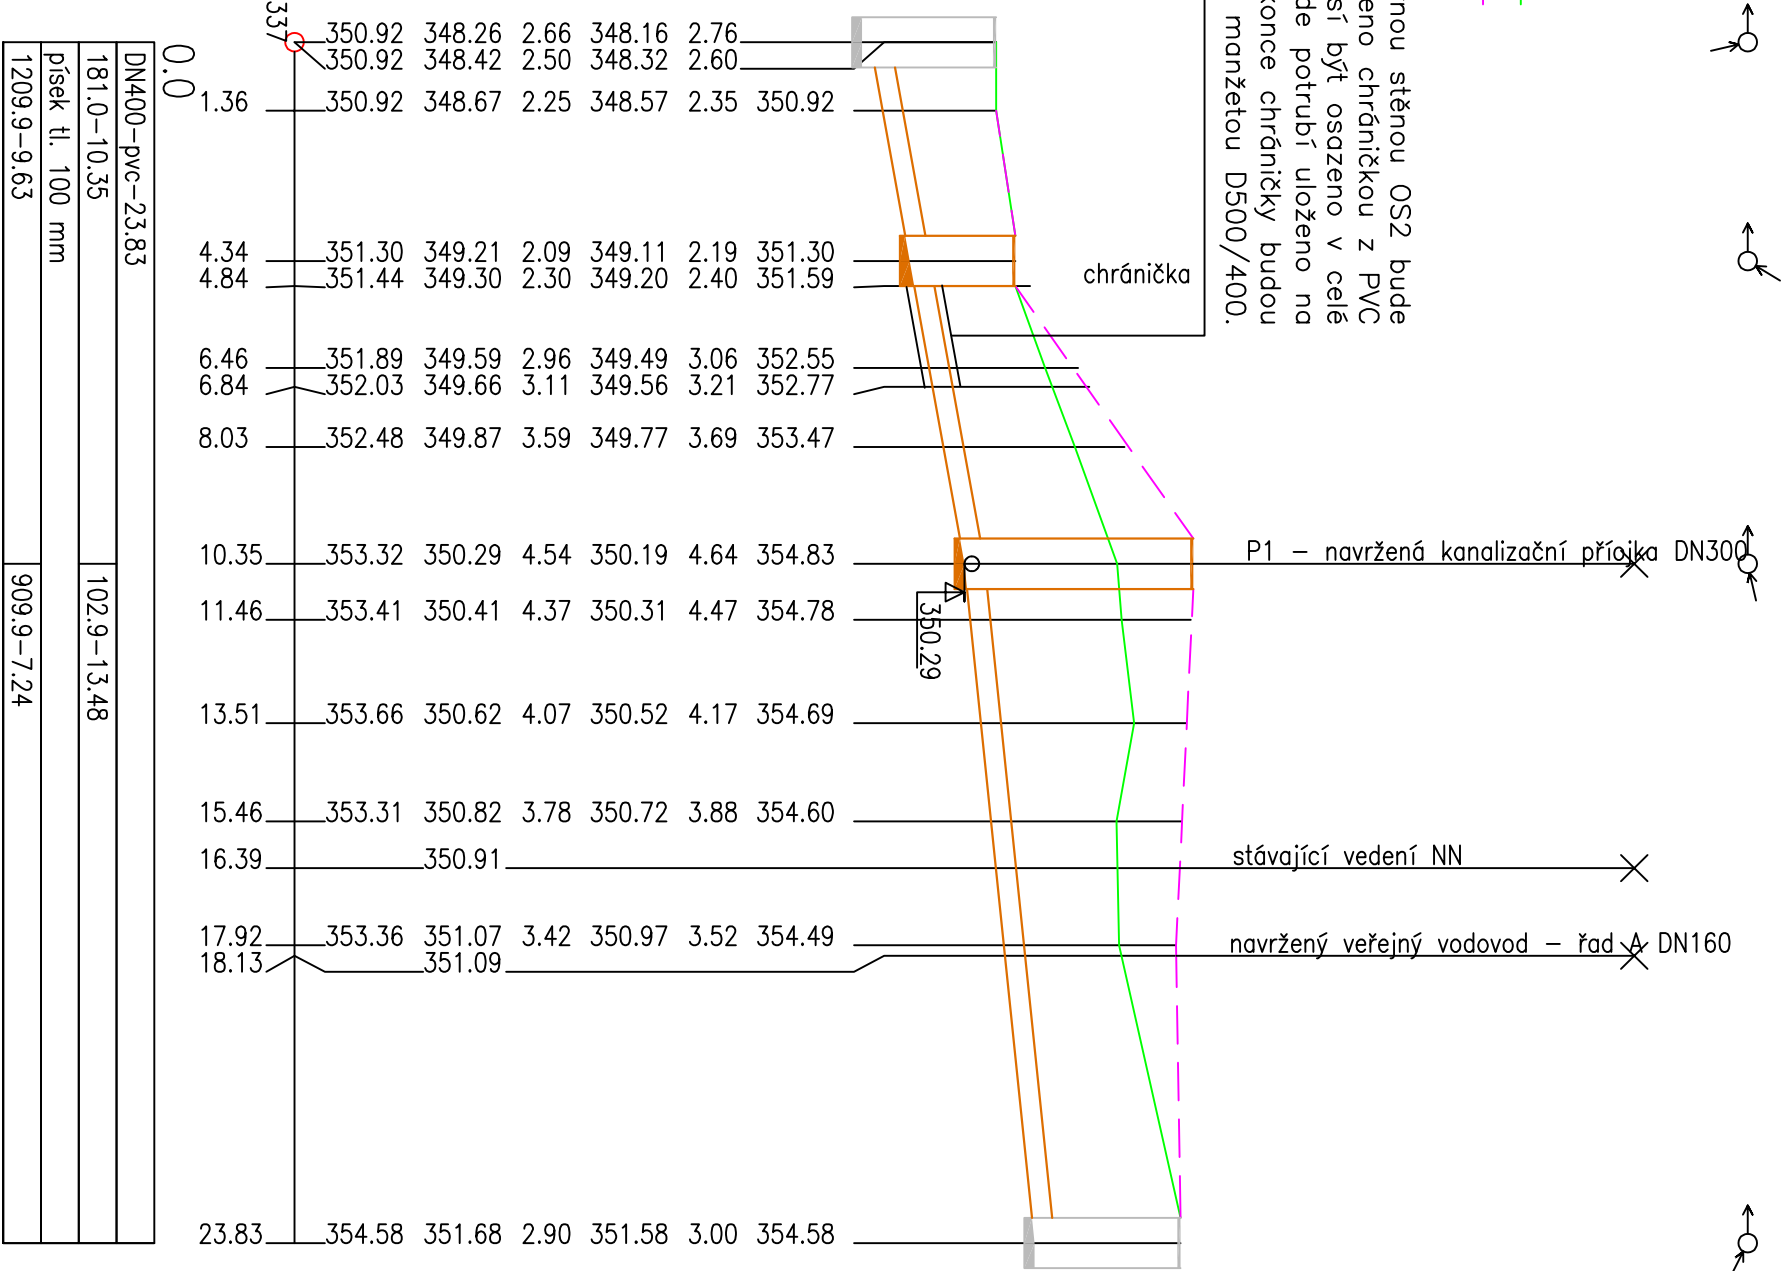

SOUŘADNÝ SYSTÉM: JTSK
VÝŠKOVÝ SYSTÉM: BpV

LUCIE BRANDOVÁ, DiS. ZÁBRODÍ 161 549 41 ZÁBRODÍ			Projektová činnost ve výstavbě tel.: + 420 777 306 986 e-mail: brandovalucie@seznam.cz IČO: 73845281	
PROJEKTANT	VYPRACOVAL	AUTORIZACE	AUTORIZAČNÍ RAZÍTKO A PODPIS	
LUCIE BRANDOVÁ, DiS.	LUCIE BRANDOVÁ, DiS.	LUKÁŠ BRANDA, DiS.		
INVESTOR KRÁLOVÉHRADECKÝ KRAJ, PIVOVARSKÉ NÁM. 1245, HRADEC KRÁLOVÉ				
AKCE	Urgentní příjem - přístavba a stavební úpravy části pavilonu "A" a pavilonu "B"			Č. VÝKRESU 2.5
IO 02 PŘELOŽKY KANALIZACÍ				
VÝKRES PODÉLNÝ PROFIL - STOKA A				
ZAK. ČÍSLO 435/23	STUPEŇ DPS	DATUM 06/2023	FORMÁT 3 x A4	MĚŘÍTKO 1 : 150