


# SCHÉMA ULOŽENÍ POTRUBÍ PVC D200/160

a) VE ZPEVNĚNÉ PLOŠE      b) VE VOLNÉM TERÉNU

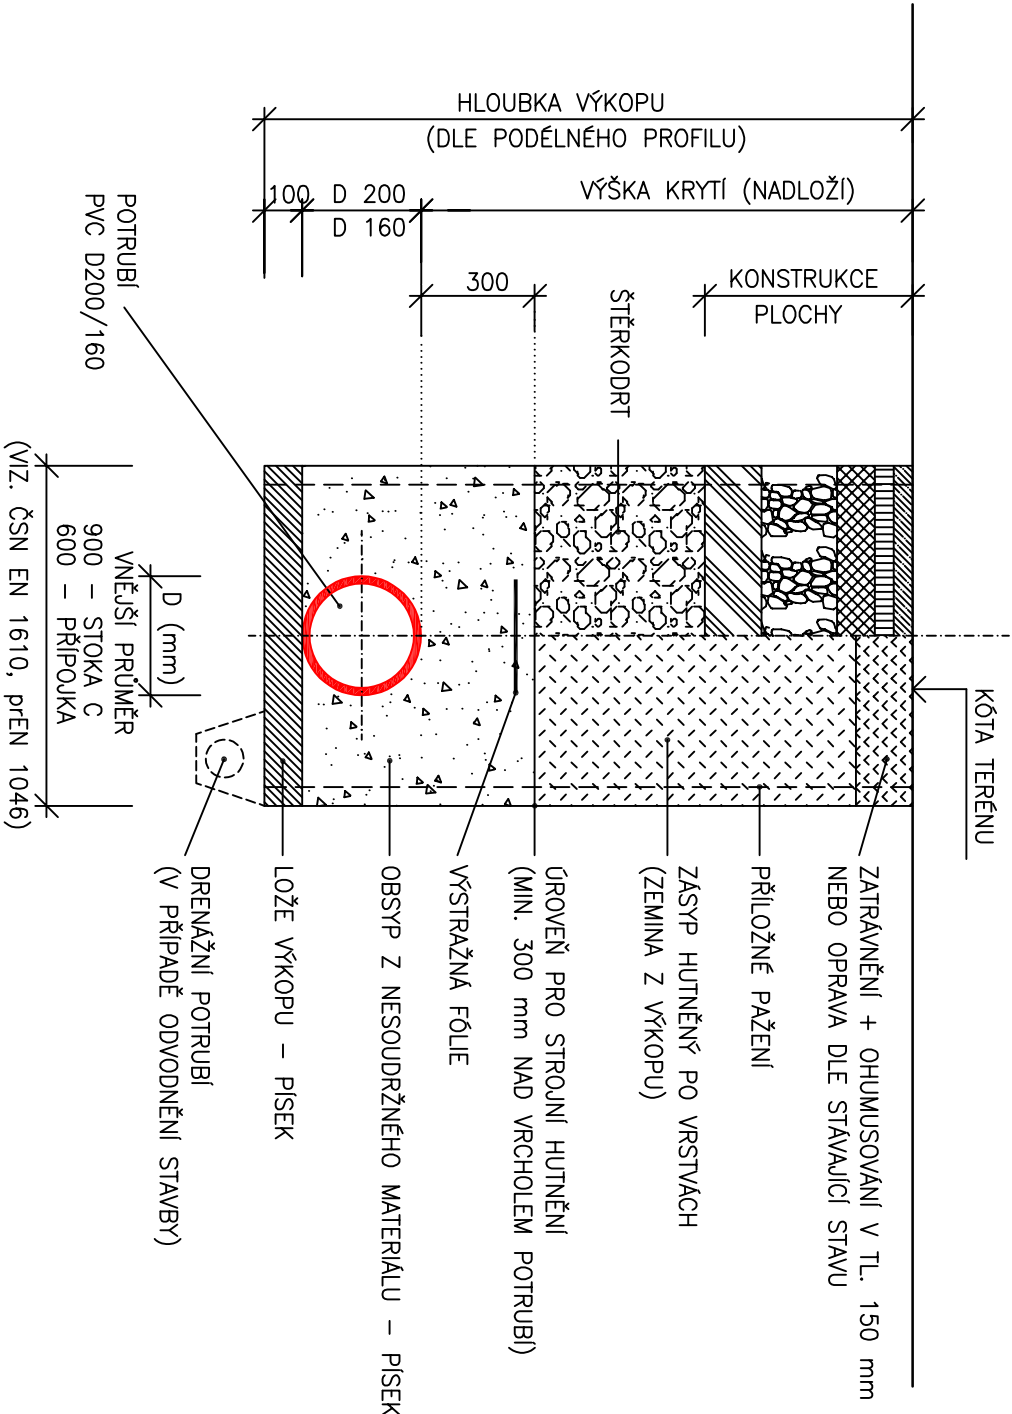

NEJMENŠÍ ŠÍŘKA RÝHY v závislosti na jmenovité světlosti			
DN mm	zapuštěné rýha m	nezapuštěné rýha b > 60°	nezapuštěné rýha b ≤ 60°
< 226	OD + 0,40	OD + 0,40	OD + 0,40
> 226 až ≤350	OD + 0,50	OD + 0,50	OD + 0,40
> 350 až ≤700	OD + 0,70	OD + 0,70	OD + 0,40
> 700 až ≤1200	OD + 0,85	OD + 0,85	OD + 0,40
> 1200	OD + 1,00	OD + 1,00	OD + 0,40

NEJMENŠÍ ŠÍŘKA RÝHY v závislosti na hloubce		
hloubka rýhy m	nejmenší šířka m	nevýzoduje se
< 1,00		
≥ 1,00 až ≤1,75	0,80	
> 1,75 až ≤4,00	0,90	
> 4,00	1,00	

U údajů OD + x odpovídá x/2 minimálnímu pracovnímu prostoru mezi potrubím a stěnou rýhy resp. požením,kde OD je vnější průměr v m.  
b je úhel sklonu stěny nezapuštěné rýhy, měřené k vodorovné ose.


## Poznámka :

Uvnitř bezpečnostního pásma, 0,3 m nad horní hranu potrubí, smí být použita lehká hutnící technika. Těžká hutnící technika bude použita až od 1,0 m nad potrubí. Od hloubky výkopu 1,2 m bude rýha požena.

## Požadavky na míru hutnění :

Lože hutnit na hodnotu 85% PS (Proctor Standard). Obsyp a zásyp v nezpevněném terénu hutnit na hodnotu 90% PS a ve zpevněné ploše komunikace na hodnotu 98% PS.

a) OBETONOVÁNÍ POTRUBÍ

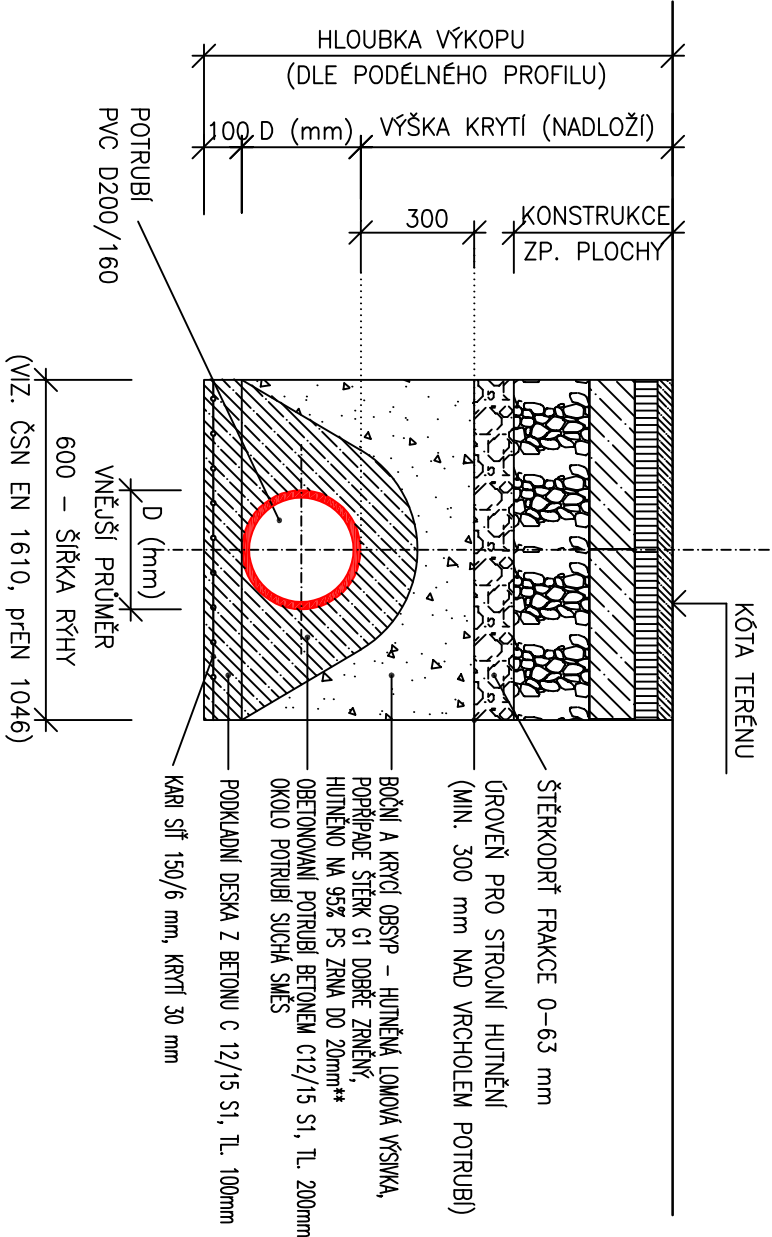

LUCIE BRANDOVÁ, DIS.				Projektová činnost ve výstavbě			
ZÁBRODI 161				tel.: + 420 777 306 986			
549 41 ZÁBRODI				e-mail: brandovalucie@seznam.cz			
PROJEKTANT		VYPRACOVAL		AUTORIZACE		AUTORIZAČNÍ RAZÍTKO A PODPIS	
LUCIE BRANDOVÁ, DIS.		LUCIE BRANDOVÁ, DIS.		LUKÁŠ BRANDA, DIS.			
INVESTOR		KRALOVÉHRADECKÝ KRAJ, PIVOVARSKÉ NÁM. 1245, HRADEC KRALOVÉ					
AKCE		Urgentní příjem - přístavba a stavební úpravy částí pavilonu "A" a pavilonu "B"					
IO 03 DEŠŤOVÁ KANALIZACE							
VÝKRES						Č. VÝKRESU	
VZOROVÉ PŘÍČNÉ ŘEZY KANALIZACE						3.4	
ZAK. ČÍSLO	STUPEŇ	DATUM	FORMÁT	MĚŘÍTKO			
435/23	DPS	06/2023	2 x A4	1 : 20			