

KATASTRY  
PARCELNÍ ČÍSLO  
DRUH POVRCHU  
VZDALENOSTI ŠACHET  
OZNAČENÍ ŠACHET


Náchod		
1000/3	(1)	
nepevněný terén – zeleň	chodník	
13.90		

$\left\{ \begin{matrix} n \\ 1 \end{matrix} \right\}$  TABULKA VYSVĚTLIVEK  
1000/10

SMĚROVÉ POMĚRY

MĚŘÍTKA 1:200/100

LEGENDA TYPŮ ČAR  
PŮVODNÍ TERÉN  
UPRAVENÝ TERÉN

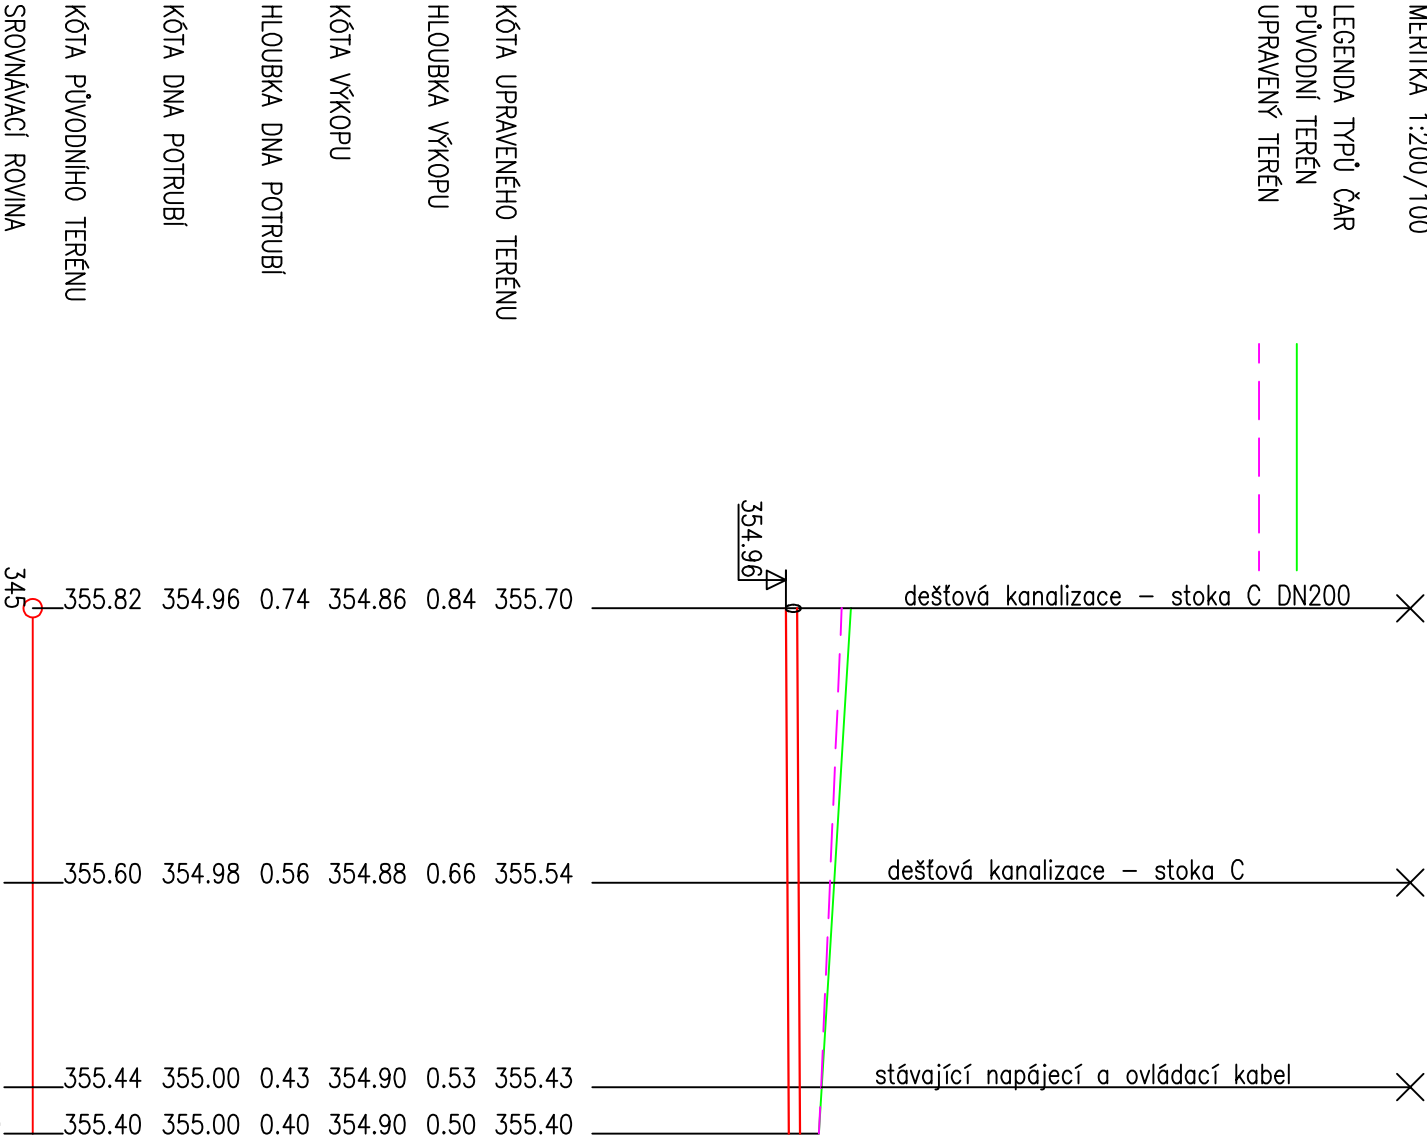

STANIČENÍ [km/m]  
PROFIL[mm]–MATERIAL–DĚLKA[m]  
SKLON[promile]–DĚLKA[m]  
ULOŽENÍ  
KAPACITNÍ PRŮTOK[l/s]–RYCHLOST[m/s]

DN150–pvc–13.90
2.9–13.90
písek tl. 100 mm
11.4–0.65

SOUŘADNÝ SYSTÉM: JTSK  
VÝŠKOVÝ SYSTÉM: BpV

LUCIE BRANDOVÁ, DIS.				Projektová činnost ve výstavbě		
ZÁBRODI 161				tel.: + 420 777 306 986		
549 41 ZÁBRODI				e-mail: brandovalucie@seznam.cz		
				IČO: 73845281		
PROJEKTANT	VYPRACOVAL		AUTORIZACE		AUTORIZAČNÍ RAZÍTKO A PODPIS	
LUCIE BRANDOVÁ, DIS.	LUCIE BRANDOVÁ, DIS.		LUKÁŠ BRANDA, DIS.			
INVESTOR	KRÁLOVÉHRADECKÝ KRAJ, PIVOVARSKÉ NÁM. 1245, HRADEC KRÁLOVÉ					
AKCE	Urgentní příjem - přístavba a stavební úpravy části pavilonu "A" a pavilonu "B"					
IO 03 DEŠŤOVÁ KANALIZACE						
VÝKRES	PODÉLNÝ PROFIL - PŘÍPOJKA P2					Č. VÝKRESU 3.7
ZAK. ČÍSLO 435/23	STUPEŇ DPS	DATUM 06/2023	FORMÁT 2 x A4	MĚŘÍTKO 1 : 200/100		