

KATASTRY			
PARCELNÍ ČÍSLO			
(1)	1000/3	1000/18	(2)
DRUH POVRCHU			
VZDALENOSTI ŠACHET			
OZNAČENÍ ŠACHET			
Š3C			
5.22			
56.1C/240.0°			


(n) TABULKA VYSVĚTLIVEK  
(1) 1000/10  
(2) -3613

SMĚROVÉ POMĚRY



MĚŘÍTKA 1:300/150

LEGENDA TYPŮ ČAR  
PŮVODNÍ TERÉN  
UPRAVENÝ TERÉN

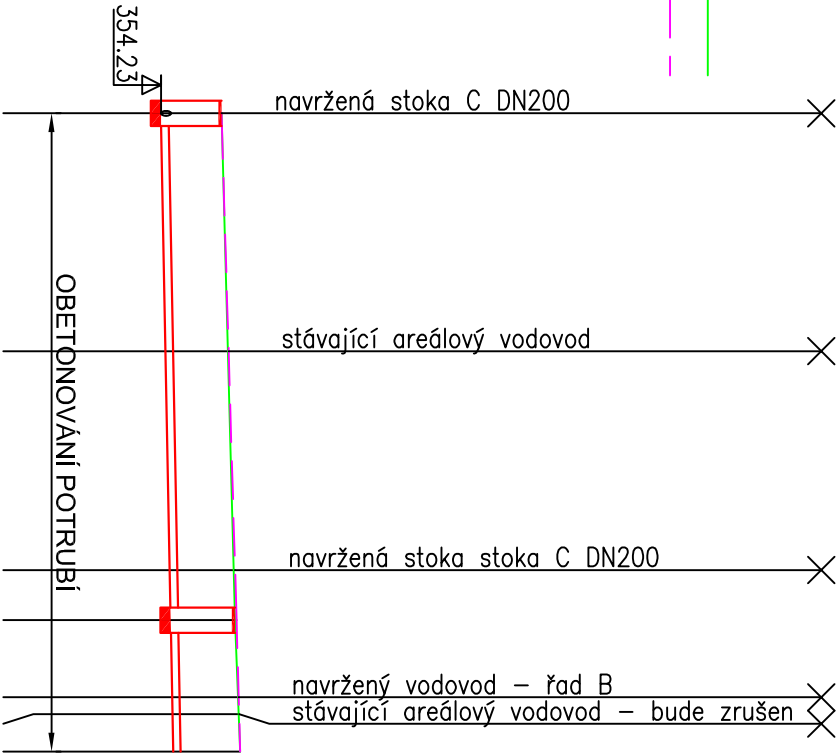

KÓTA UPRAVENÉHO TERÉNU

HLOUBKA VÝKOPU

KÓTA VÝKOPU

HLOUBKA DNA POTRUBÍ

KÓTA DNA POTRUBÍ

KÓTA PŮVODNÍHO TERÉNU

SROVNÁVACÍ ROVINA

STANIČENÍ [km/m]

PROFIL[mm]–MATERIAL–DĚLKA[m]

SKLON[promile]–DĚLKA[m]

ULOŽENÍ

KAPACITNÍ PRŮTOK[l/s]–RYCHLOST[m/s]

0.0	DN150–pvc–25.34
9.6–25.34	
obetonování	
20.4–1.16	

SOUŘADNÝ SYSTÉM: JTSK  
VÝŠKOVÝ SYSTÉM: BpV

LUCIE BRANDOVÁ, DIS.				Projektová činnost ve výstavbě	
ZÁBRODI 161				tel.: + 420 777 306 986	
549 41 ZÁBRODI				e-mail: brandovalucie@seznam.cz	
IČO: 73845281					
PROJEKTANT	VYPRACOVAL		AUTORIZACE		AUTORIZAČNÍ RAZÍTKO A PODPIS
LUCIE BRANDOVÁ, DIS.	LUCIE BRANDOVÁ, DIS.		LUKÁŠ BRANDA, DIS.		
INVESTOR	KRÁLOVÉHRADECKÝ KRAJ, PIVOVARSKÉ NÁM. 1245, HRADEC KRÁLOVÉ				
AKCE	Urgentní příjem - přístavba a stavební úpravy části pavilonu "A" a pavilonu "B"				
IO 03 DEŠŤOVÁ KANALIZACE					
VÝKRES PODÉLNÝ PROFIL - PŘÍPOJKA P6					Č. VÝKRESU 3.8
ZAK. ČÍSLO 435/23	STUPEŇ DPS	DATUM 06/2023	FORMÁT 2 x A4	MĚŘÍTKO 1 : 300/150	