


**SCHODIŠTĚ SCH1**

15110  
6460  
4900  
3750  
20  
348 61  
348 64  
348 67  
348 81  
348 90  
348 92  
348 94  
348 96  
348 98  
349 02  
349 04  
350 00  
350 02  
351 00  
351 02  
358

STÁVAJÍCÍ ZEMNÍ KABELOVÉ VEDENÍ VN DO 35kV (KABELY I V SOUBĚHU) + CHRÁNIČKA  
NOVÉ CHRÁNIČKY - 2x BETONOVÝ KABELOVÝ ŽLAB (DÍL VEL.500x320x270mm), DÉLKY 14m

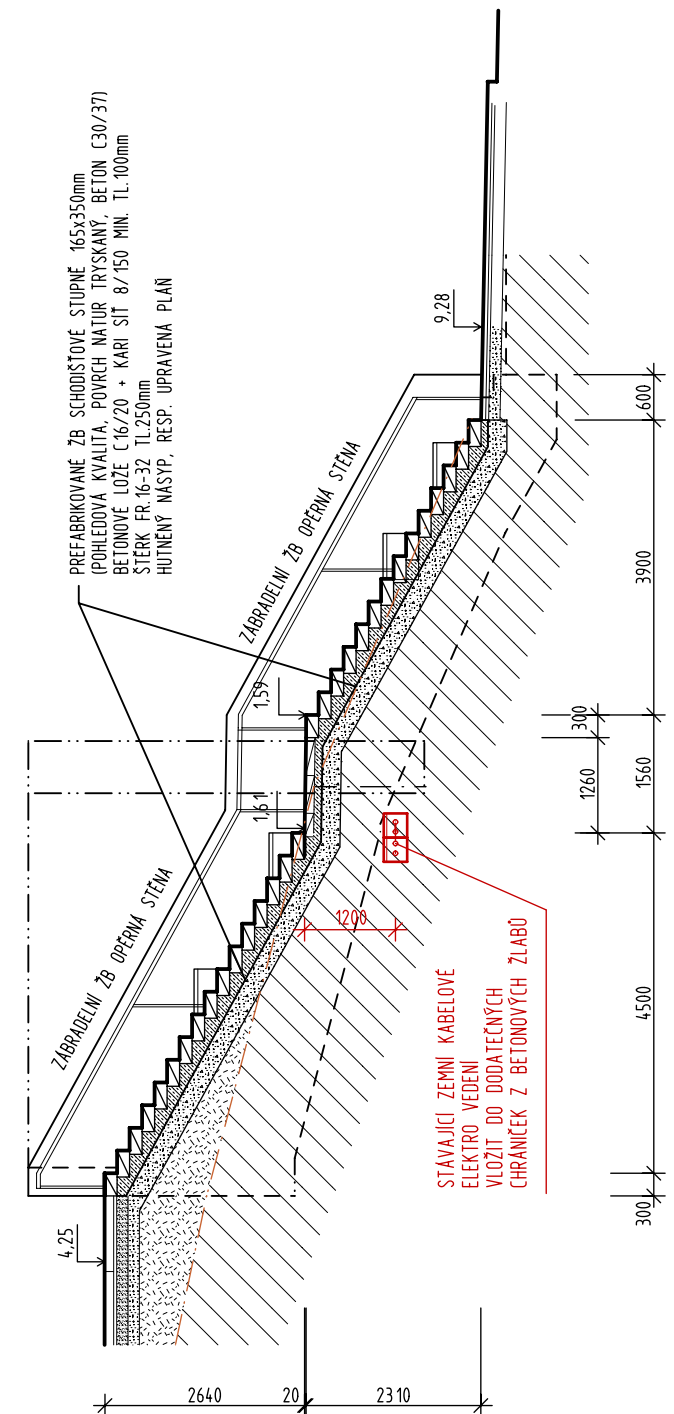

KRESLIL J. ŠOURKOVÁ	PROJEKTANT J. ŠOURKOVÁ	ODPOV. PROJEKTANT ING. R. HUBKA	HIP ING. R. HUBKA	KONTROLOVAL ING. R. HUBKA	<div>PRXION</div> <div>PROJEKČNÍ A INŽENÝRSKÁ KANCELÁŘ</div> <div>HURDÁLKOVA 206, 547 01 NÁCHOD tel. 491 433 158 fax. 491 487 785</div>
STAVEBNÍK	Královehradecký kraj, Pivovarské nám. 1245, Hradec Králové				
MÍSTO STAVBY	Oblastní nemocnice Náchod				
AKCE					STUPEŇ
<div>URGENTNÍ PŘÍJEM</div> <div>PŘÍSTAVBA A STAVEBNÍ ÚPRAVY ČÁSTI PAVILONU "A" A PAVILONU "B"</div> <div>SO-00 PŘÍPRAVA STAVENIŠTĚ</div>					DPS
					DATUM
					ZAKÁZKOVÉ ČÍSLO
					ARCHIVNÍ ČÍSLO
OBJEKT					IV/2023
DÍL					02/23
					480
OBSAH	<div>OCHRANA STÁVAJÍCÍCH ELEKTRO VEDENÍ</div>				FORMÁT
					2 x A4
					MĚŘITKO
					ČÍSLO VÝKRESU
					1: 100
					D.0.3