



STROPNÍ KONSTRUKCE - PŘÍSTAVBA PAVILONU "A"

M 1:50

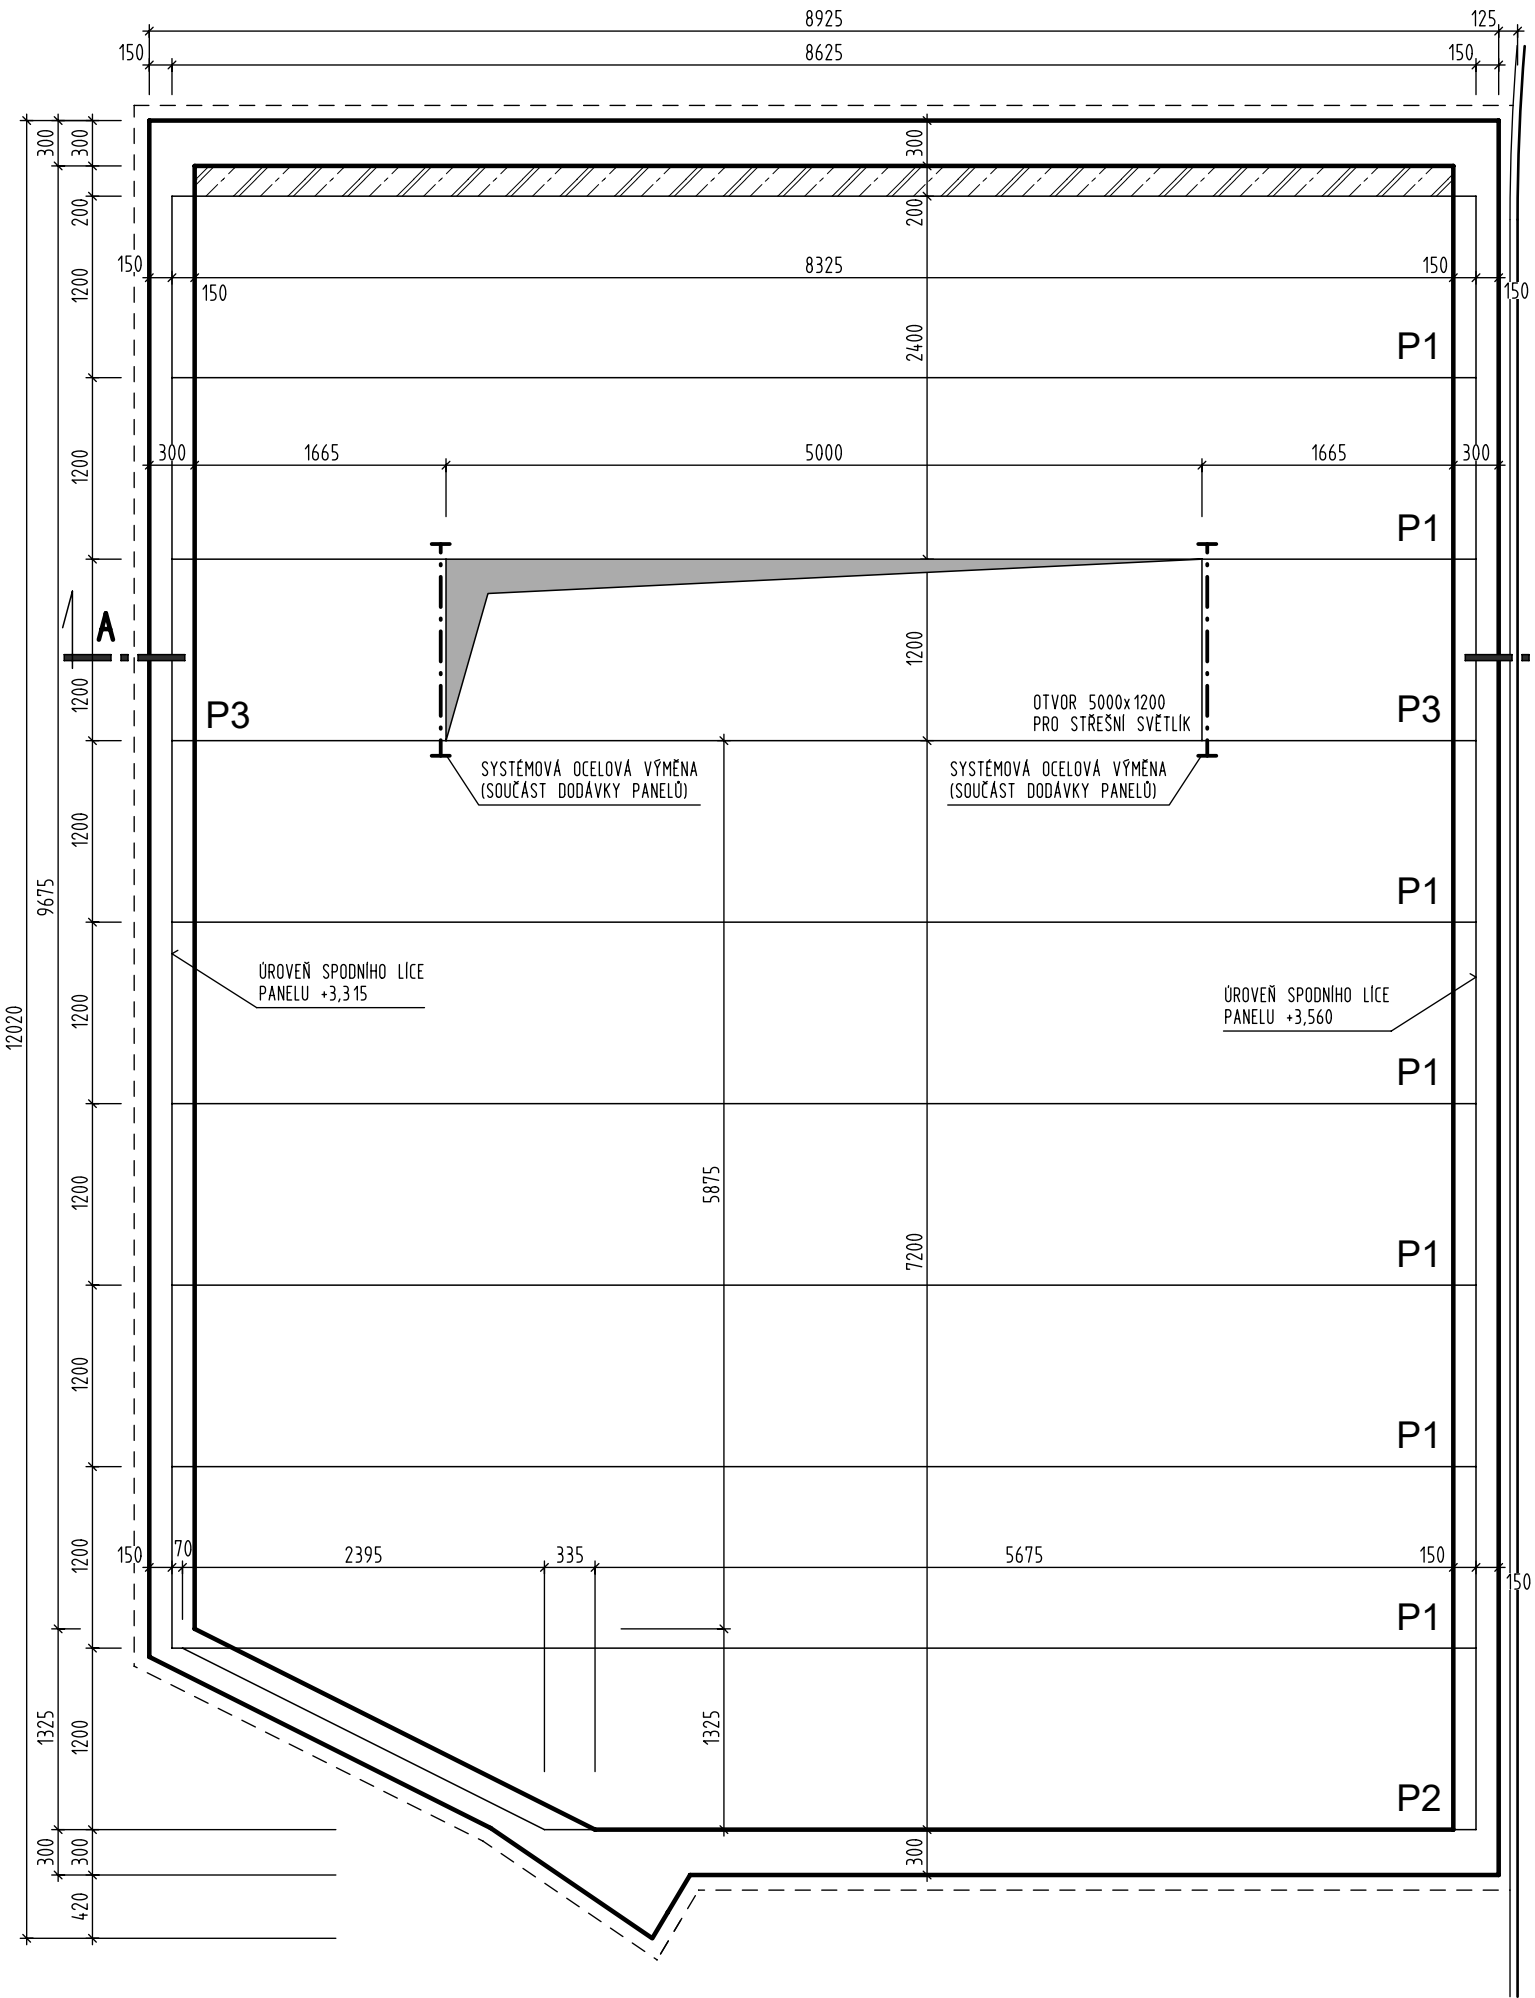

ŘEZ A-A'

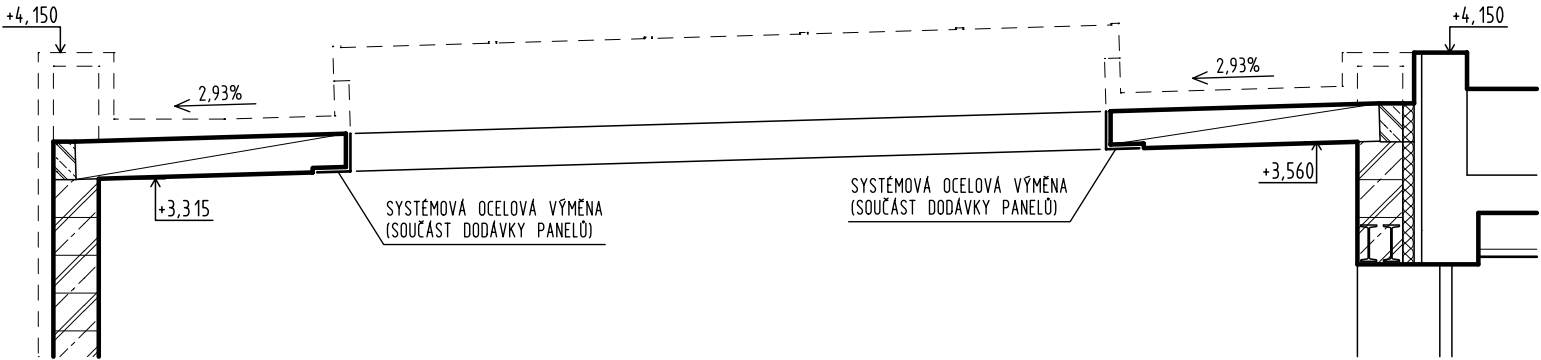

VÝPIS PŘEDPJATÝCH STROPNÍCH PANELŮ

POZICE	DĚLKA (mm)	ŠÍŘKA (mm)	VÝŠKA (mm)	POČET (ks)
P1	8630	1200	250	7
P2	6165-8560	1200	250	1
P3	1810	1200	250	2

PŘEDPJATÉ STROPNÍ PANELY  
BETON C45/55  
OCEL Y1860S7\_R1

ŽB VĚNEC A DOBETONÁVKA  
BETON C25/30  
OCEL B500B

POZNÁMKY

- ±0,000 - STÁVAJÍCÍ VÝŠKOVÁ ÚROVEŇ PODLAHY 1.NP PAVILONU "A"
- PŘEDPJATÉ STROPNÍ PANELY BUDOU UKLÁDÁNY VE SPÁDU 2,93% - ÚROVEŇ SPODNÍHO LÍCE PANELU +3,315 AŽ +3,560
- PANELY MUSÍ BÝT ULOŽENY NA STĚNU V CELÉ STYČNÉ PLOŠE DÍLCE DO MALTOVÉHO LOŽE (MC5) TL. 15mm
- PO MONTÁŽI STROPNÍCH DÍLCŮ SE PROVEDE ZÁLIVKA SPÁR MEZI STROPNÍMI PANELY A PODÉLNÁ DOBETONÁVKA DLE PODKLADŮ VÝROBCE PANELŮ
- SOUBĚŽNĚ SE ZÁLIVKOU SPÁR A DOBETONÁVKOU BUDE PROVEDEN ŽB VĚNEC V ÚROVNI STROPNÍCH PANELŮ - PODÉLNÁ VÝZTUŽ 4•R12 + TRMÍNKY •R6 á 300mm

KRESLIL	PROJEKTANT	ODPOV. PROJEKTANT	HIP	KONTOLOVAL	<div>PROXION</div> <div>PROJEKČNÍ A INŽENÝRSKÁ KANCELÁŘ</div> <div>HURDÁKOVA 206, 547 01 NÁCHOD</div> <div>tel. 491 433 158 fax. 491 487 785</div>	
ING. J. JIREČEK	ING. J. JIREČEK	ING. R. HUBKA	ING. R. HUBKA	ING. R. HUBKA		
STAVEBNÍK	Královehradecký kraj, Pivovarské nám. 1245, Hradec Králové					
MÍSTO STAVBY	Oblastní nemocnice Náchod					
AKCE					STUPEŇ	DPS
URGENTNÍ PŘÍJEM PŘÍSTAVBA A STAVEBNÍ ÚPRAVY ČÁSTI PAVILONU "A" A PAVILONU "B" OBJEKT SO-01 PŘÍSTAVBA A STAVEBNÍ ÚPRAVY PAVILONU "A" A PAVILONU "B" DIL ST STAVEBNĚ KONSTRUKČNÍ ŘEŠENÍ					DATUM	VI/2023
					ZAKÁZKOVÉ ČÍSLO	02/23
					ARCHIVNÍ ČÍSLO	480
					FORMÁT	2 x A4
OBSAH					MĚRITKO	ČÍSLO VÝKRESU
STROPNÍ KONSTRUKCE – PŘÍSTAVBA PAVILONU "A"					1:50	D.1.2.4