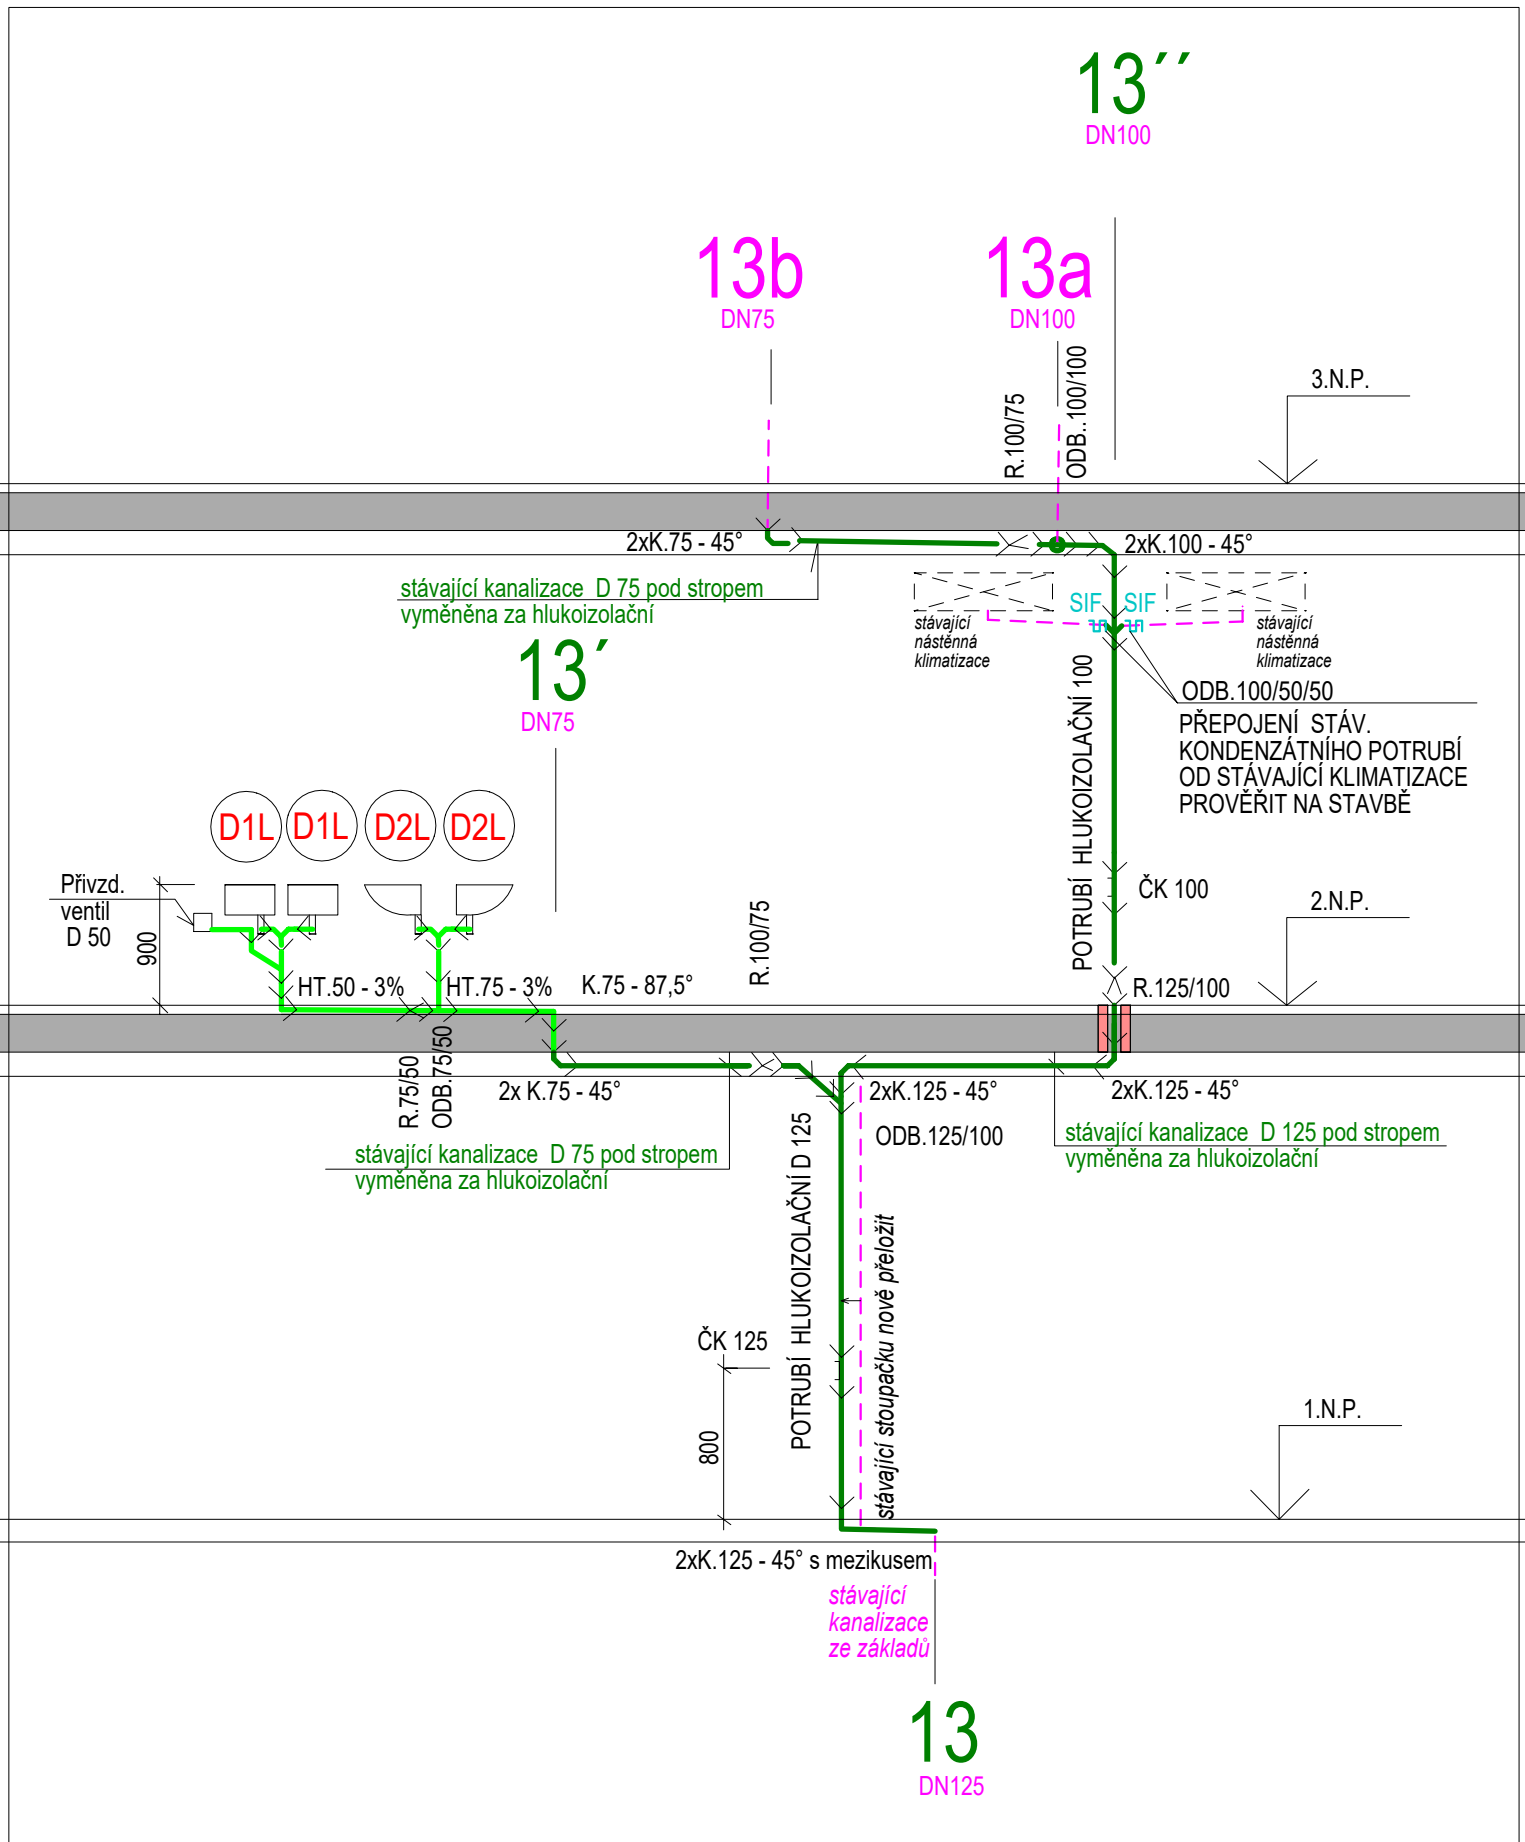

STÁVAJÍCÍ POTRUBÍ SPLAŠKOVÉ KANALIZACE

NOVÉ POTRUBÍ Z HLUKOIZOLAČNÍCH TRUB (POTRUBÍ POD STROPEM V PODHLEDU, STOUPAČKY)

NOVÉ POTRUBÍ SYSTÉM HT - PŘIPOJOVACÍ

NOVÉ TLAKOVÉ POTRUBÍ KONDENZÁTU OD KLIMATIZACE

NOVÉ DEŠŤOVÉ POTRUBÍ Z HLUKOIZOLAČNÍCH TRUB

PROTIPOŽÁRNÍ PROSTUPOVÉ MANŽETY, ODOLNOST 30 MIN.

1 OZNAČENÍ STÁVAJÍCÍ STOUPAČKY KANALIZACE

1 OZNAČENÍ UPRAVENÉ STOUPAČKY KANALIZACE

1 OZNAČENÍ ZRUŠENÉ STOUPAČKY KANALIZACE

KRESLIL	PROJEKTANT	ODPOV. PROJEKTANT	HIP	KONTROLOVAL
ING.I.CHMELAŘOVÁ	ING.I.CHMELAŘOVÁ		ING. R. HUBKA	
STAVEBNÍK	Královehradecký kraj, Pivovarské nám. 1245, Hradec Králové			
MÍSTO STAVBY	Oblastní nemocnice Náchod			

PROXION
PROJEKČNÍ A INŽENÝRSKÁ KANCELÁŘ
HURDÁLKOVA 206, 547 01 NÁCHOD
tel. 491 433 158 fax. 491 487 785

AKCE

URGENTNÍ PŘÍJEM

PŘÍSTAVBA A STAVEBNÍ ÚPRAVY ČÁSTI PAVILONU "A" A PAVILONU "B"

OBJEKT SO-01 PŘÍSTAVBA A STAVEBNÍ ÚPRAVY PAVILONU "A" A PAVILONU "B"

DÍL ZDRAVOTNÍ TECHNIKA

STUPEŇ	DPS
DATUM	VI/2023
ZAKÁZKOVÉ ČÍSLO	02/23
ARCHIVNÍ ČÍSLO	480
FORMÁT	A3

OBSAH

PAVILON "A" - SVISLÉ ŘEZY KANALIZACE č. 13

MĚŘÍTKO	ČÍSLO VÝKRESU
1:50	D.1.4.a.10