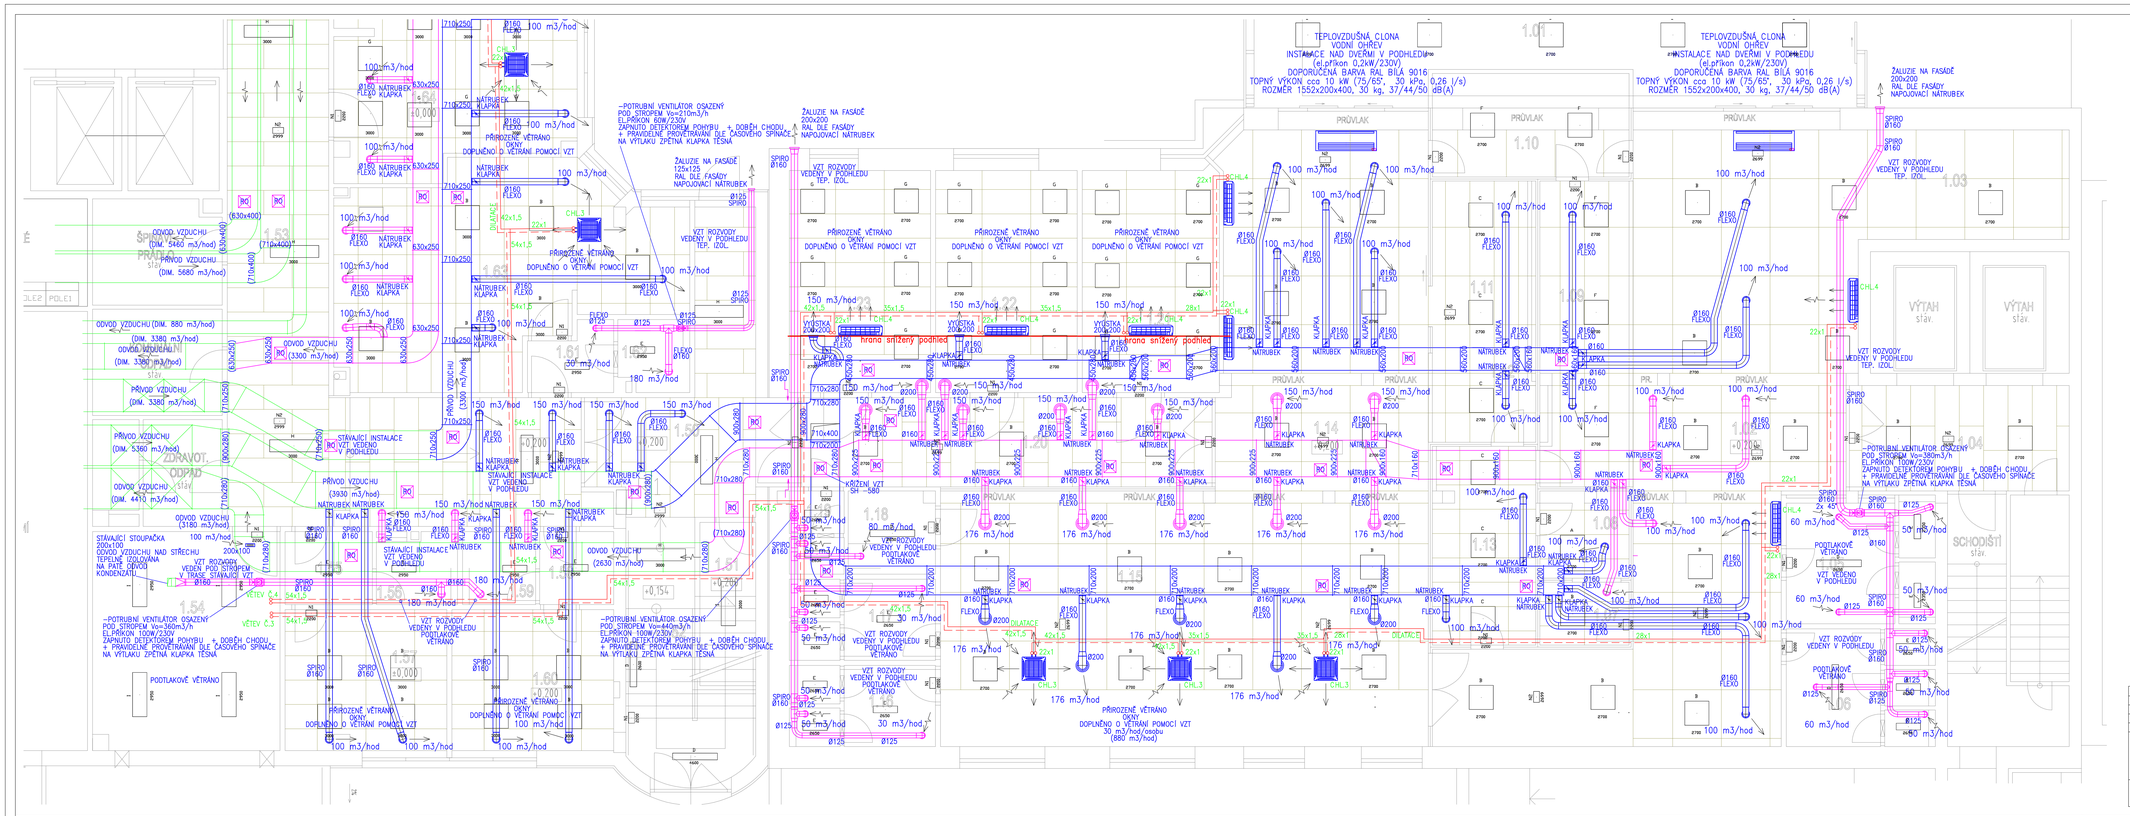

KRESLIL	PROJEKTANT	ODPOV. PROJEKTANT	HIP	KONTROLOVAL
ING. E.KADLEČÍ	ING. E.KADLEČÍ		ING. R.HUBKA	

PROGION
PROJEKTOVÁ ORGANIZACE
HLAVNÍ ULICOVA 208, 547 01 NÁCHOD
tel. 491 433 158 fax. 491 487 785

STAVEBNÍK	Královéhradecký kraj, Pivovarské nám. 1245, Hradec Králové
MÍSTO STAVBY	Oblastní nemocnice Náchod
AKCE	URGENTNÍ PŘÍJEM
	PŘÍSTAVBA A STAVEBNÍ ÚPRAVY ČÁSTI PAVILONU "A" A PAVILONU "B"
OBJEKT	SO-01 PŘÍSTAVBA A STAVEBNÍ ÚPRAVY PAVILONU "A" A PAVILONU "B"
DÍL	VZDUCHOTECHNIKA A KLIMATIZACE
OBSAH	1.NADZEMNÍ PODLAŽÍ, ČÁST B

STUPEŇ	DPS
DATUM	11/2023
ZAKÁZKOVÉ ČÍSLO	02/23
ARCHIVNÍ ČÍSLO	486
FORMÁT	
MĚŘÍTKO	1:50
ČÍSLO VÝKRESU	VZT 3