


- 2.50
- CHODBA+ĚKÁRNA
- 2.51
- ADMINISTRATIVA
- 2.52
- UTZ VY?ETØVNNA
- 2.53
- SVLÉKACÍ BOX
- 2.54
- SVLÉKACÍ BOX
- 2.55
- UTZ POPISOVNNA
- 2.56
- UTZ VY?ETØVNNA
- 2.57
- SVLÉKACÍ BOX
- 2.58
- SVLÉKACÍ BOX
- 2.59
- ORTOPEDICKÁ AMBULANCE
- 2.60
- ORTOPEDICKÁ AMBULANCE
- 2.61
- ZÁKROKOVÝ SÁLEK
- 2.62
- CHIRURGICKÁ AMBULANCE
- 2.63
- CHIRURGICKÁ AMBULANCE
- 2.64
- HALA
- 2.65
- SKLAD

PŘED ZAKRYTÍM ROZVODŮ PROVÉST TLAKOVOU ZKOUŠKU, DOPORUČENÍ 48 hod
PŘI TOPNÉ ZKOUŠCE DOREGULOVAT PŘEDNASTAVENÍ VENTILŮ A ŠROUBENÍ
MONTÁŽ ROZVODŮ Z MĚDI (NEBO TENKOSTĚNNÁ LISOVANÁ OCEĽ) PROVÁDĚNA LISOVÁNÍM SE ZÁRUČENOU TĚSNOSTÍ A PEVNOSTÍ
MaR PRO ZAPOJENÍ SOUSTAVY PROVEDENO DĽE DOPORUČENÍ VÝROBCE JEDNOTLIVÝCH KOMPONENTŮ
PŘI PRŮCHODU ROZVODŮ VYTÁPĚNÍ POD (PŘES) STAVEBNÍ KONSTUKCE POUŽIT CHRÁNICÍKY
SOUČÁSTI CHLADICÍ SOUSTAVY BEZPEČNOSTNÍ A POJISTNÉ PRVKY
ROZTEČ OBJÍMEK PRO UCHYCENÍ POTRUBÍ POD STROPĚM A PO STĚNĚ MAX. 1 m

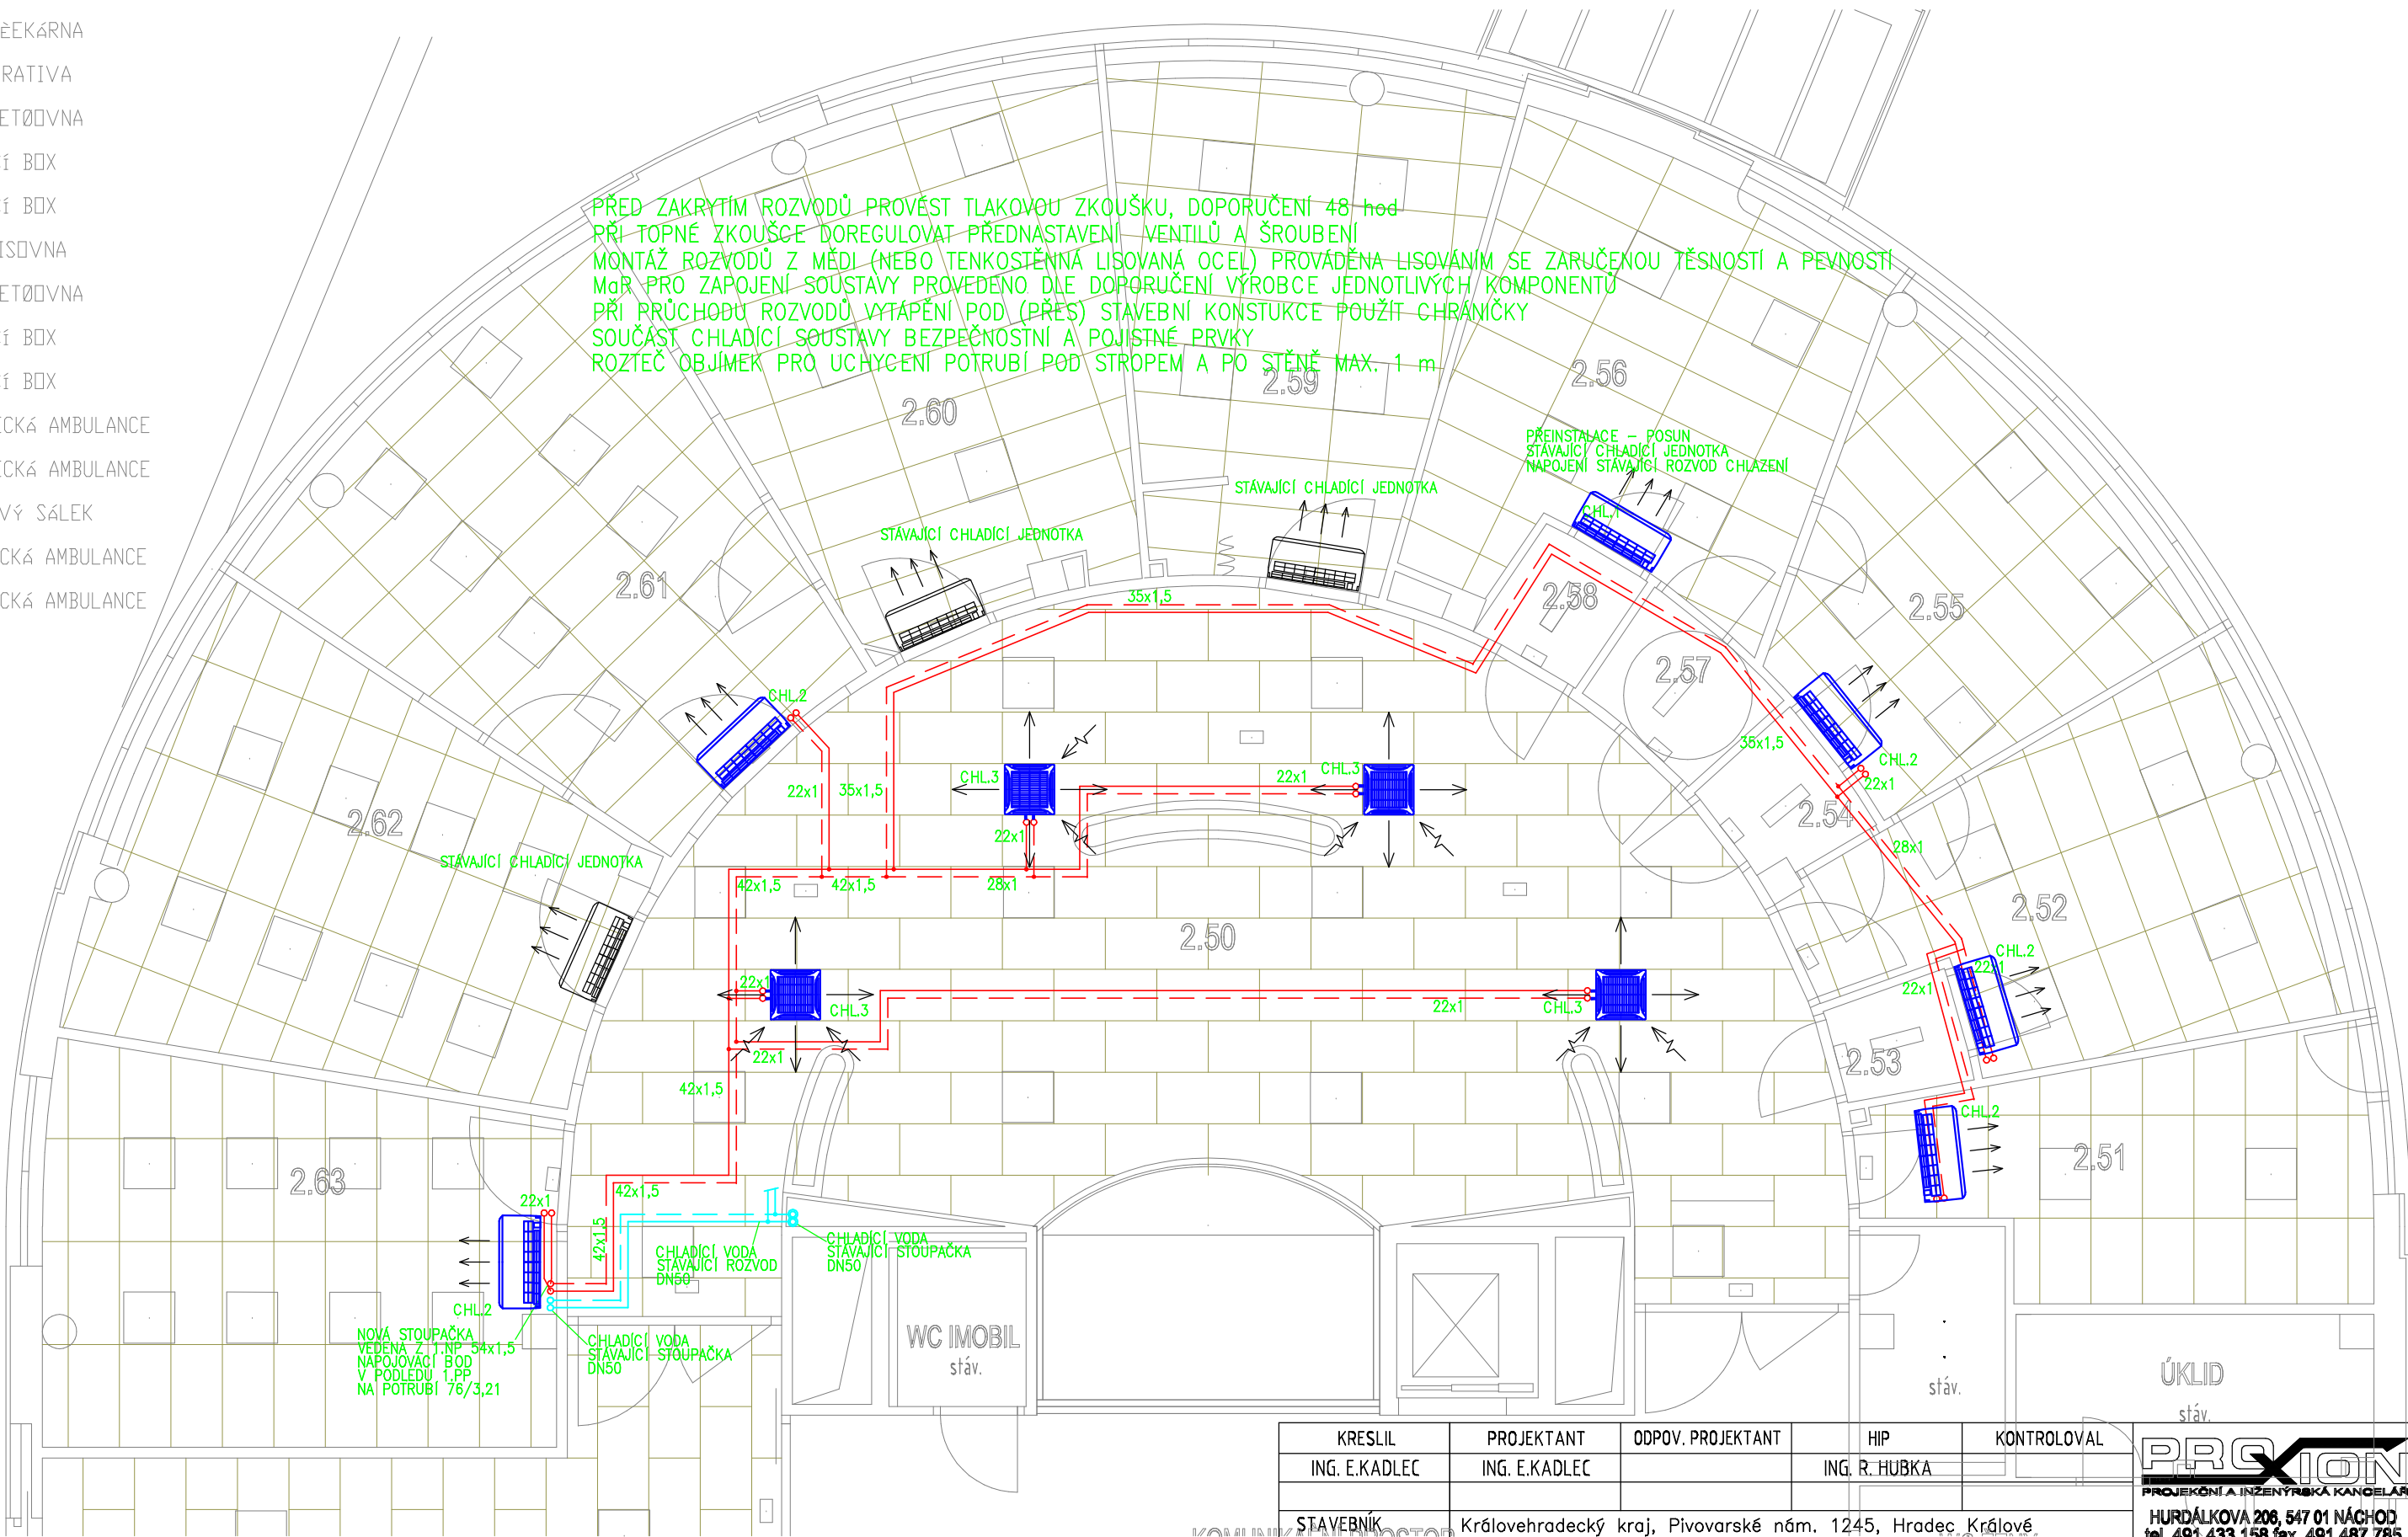

KRESLIL	PROJEKTANT	ODPOV. PROJEKTANT	HIP	KONTROLOVAL	<div>PROXION</div> <div>PROJEKČNÍ A INŽENÝRSKÁ KANCELÁŘ</div> <div>HURDÁLKOVA 206, 547 01 NÁCHOD</div> <div>tel. 491 433 158 fax. 491 487 785</div>	
ING. E.KADLEC	ING. E.KADLEC		ING. R. HUBKA			
STAVEBNÍK	Královohradecký kraj, Pivovarské nám. 1245, Hradec Králové					
MÍSTO STAVBY	Oblastní nemocnice Náchod					
AKCE	URGENTNÍ PŘÍJEM					
PŘÍSTAVBA A STAVEBNÍ ÚPRAVY ČÁSTI PAVILONU "A" A PAVILONU "B"					STUPEŇ	DPS
OBJEKT SO-01 PŘÍSTAVBA A STAVEBNÍ ÚPRAVY PAVILONU "A" A PAVILONU "B"					DATUM	III/2023
DÍL					ZAKÁZKOVÉ ČÍSLO	02/23
ROZVODY CHLAZENÍ					ARCHIVNÍ ČÍSLO	480
OBSAH					FORMÁT	
CHLAZENÍ – 2.NADZEMNÍ PODLAŽÍ					MĚŘÍTKO	ČÍSLO VÝKRESU
					1:75	CHL 3