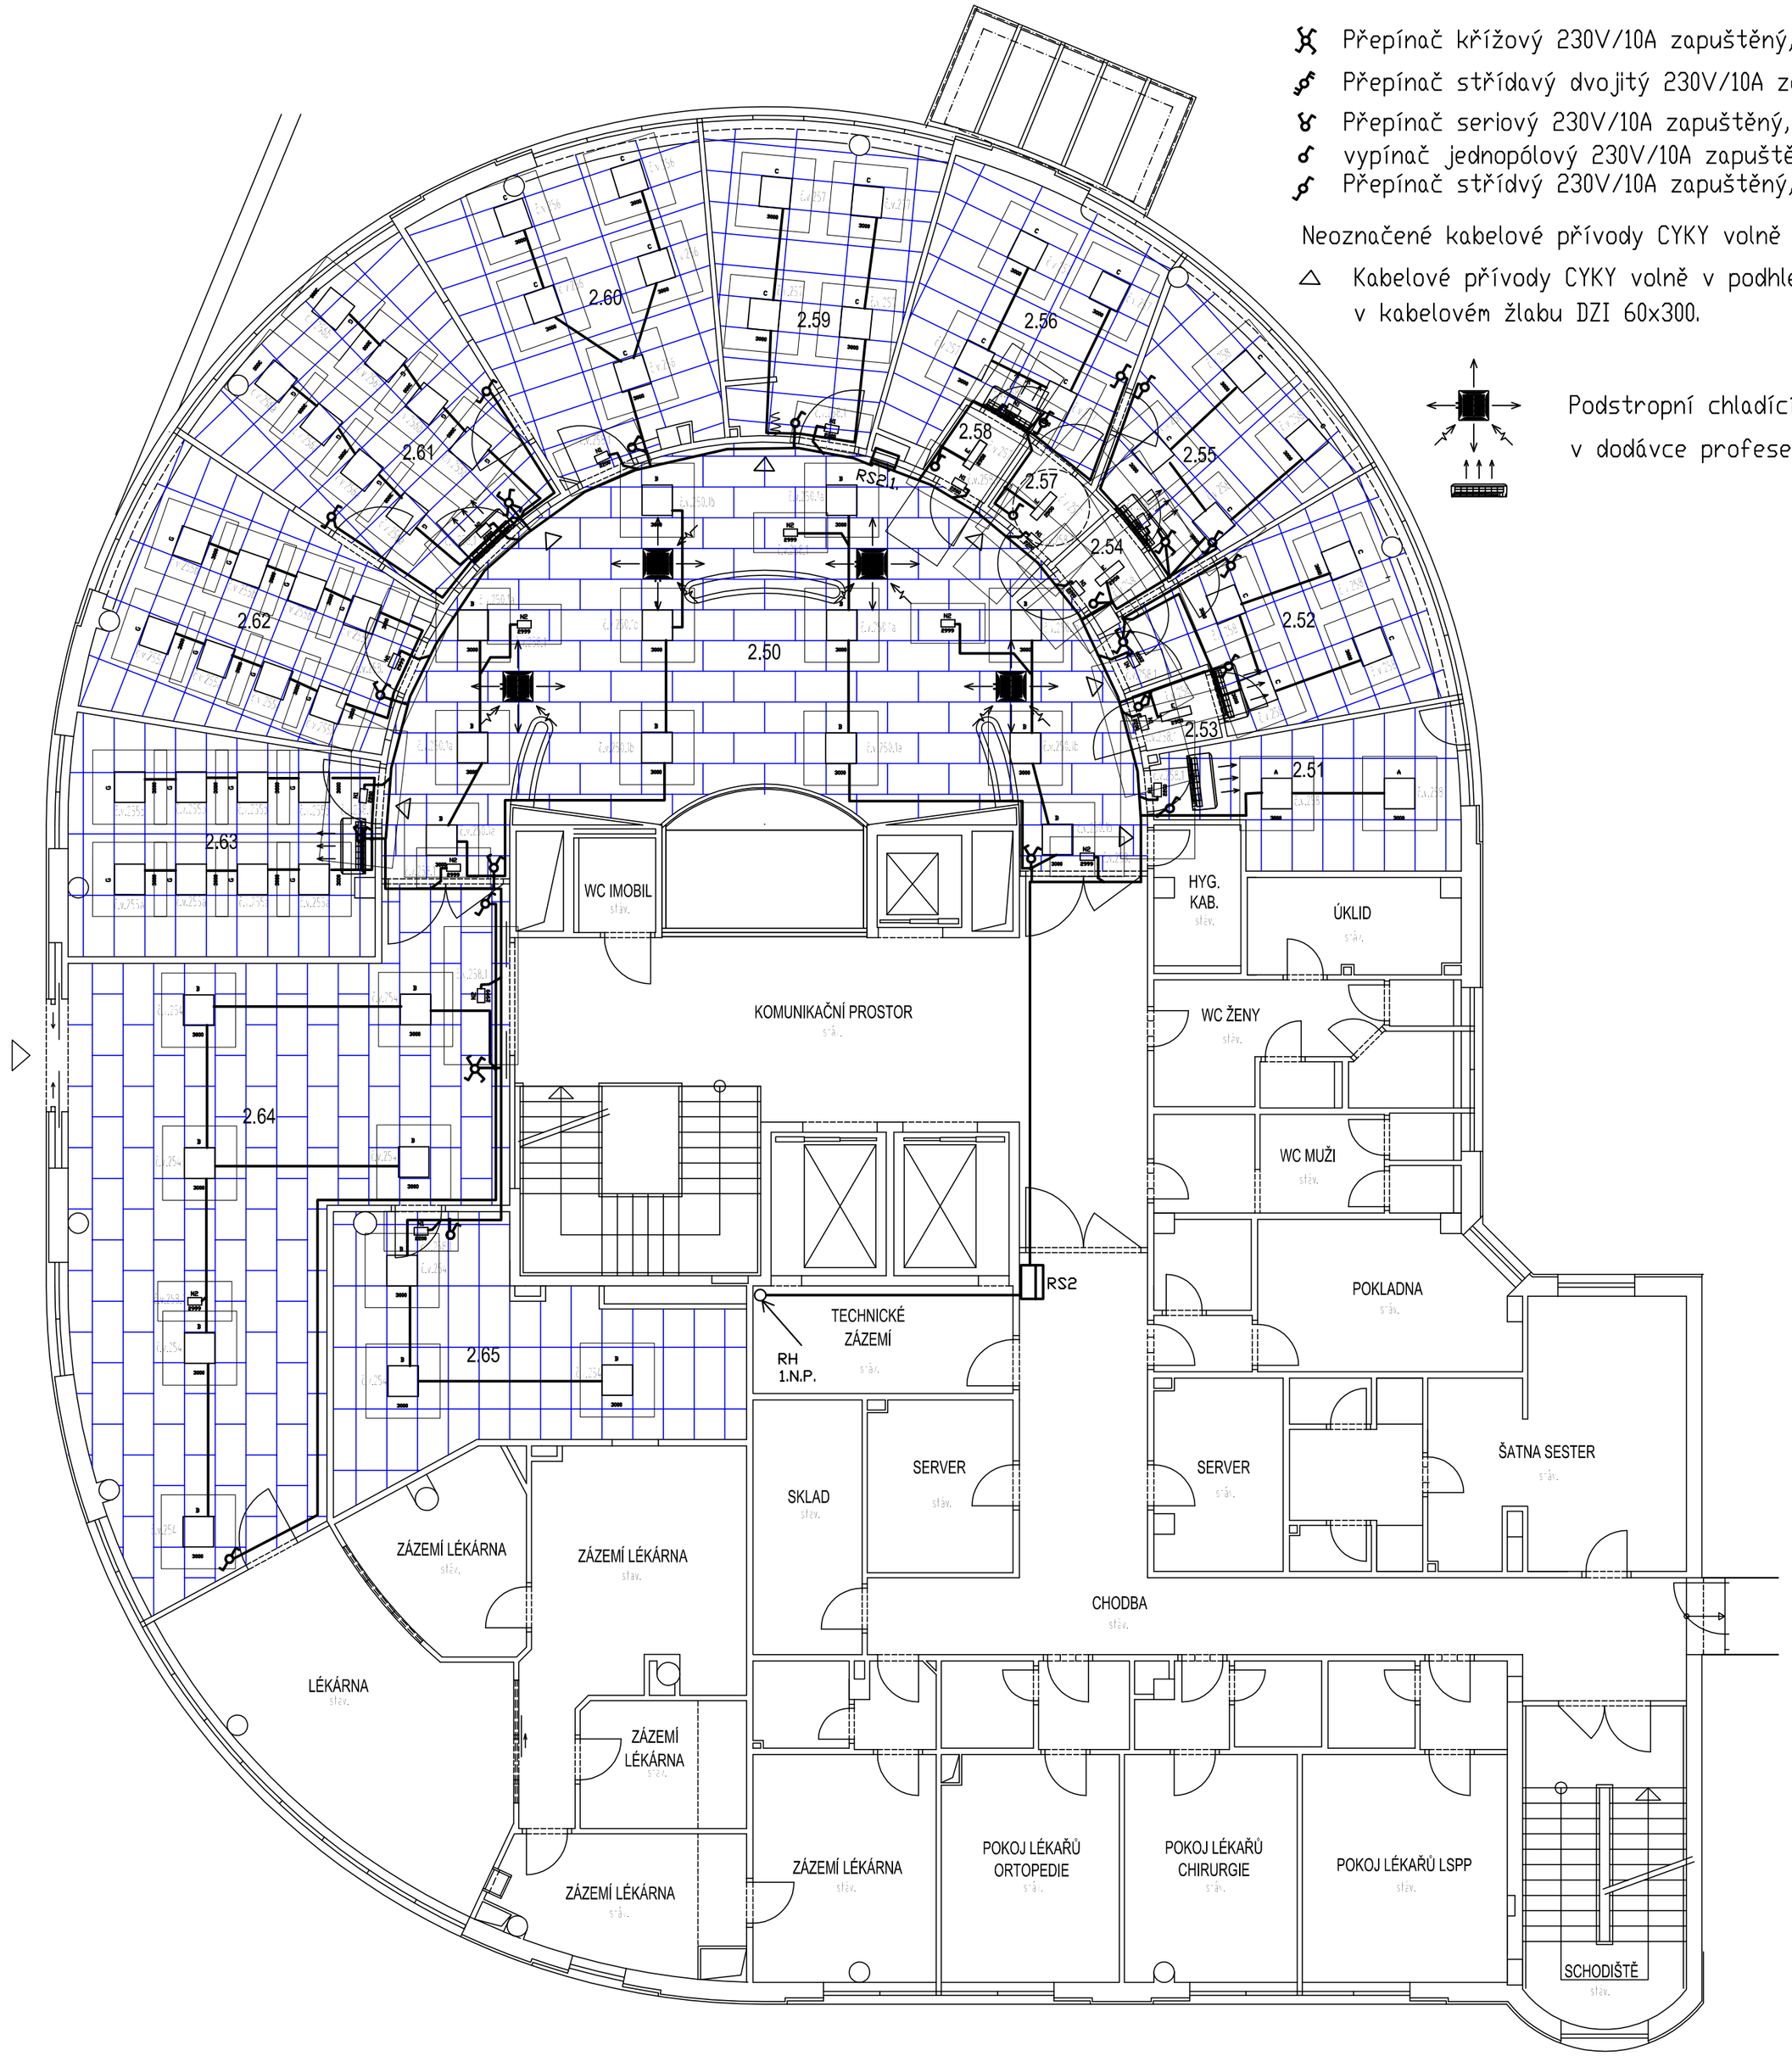

Přepínač křížový 230V/10A zapuštěný, řazení 7

Přepínač střídavý dvojitý 230V/10A zapuštěný, řazení 7

Přepínač seriový 230V/10A zapuštěný, řazení 5

vypínač jednopólový 230V/10A zapuštěný, řazení 1

Přepínač střídvý 230V/10A zapuštěný, řazení 6

Neoznačené kabelové přívody CYKY volně v podhledech a stěnách.

△ Kabelové přívody CYKY volně v podhledech v kabelovém žlabu DZI 60x300.

Podstropní chladící jednotky 230V/0,1kW v dodávce profese VZT

LEGENDA MÍSTNOSTÍ

Č. M.	NÁZEV MÍSTNOSTI	PLOCHA	OSVĚTLENÍ
2.50	CHODBA+ČEKÁRNA	89,10m²	200 Lx
2.51	ADMINISTRATIVA	14,89m²	500 Lx
2.52	UTZ VYŠETŘOVNA	19,50m²	500 Lx
2.53	SVLÉKACÍ BOX	1,84m²	200 Lx
2.54	SVLÉKACÍ BOX	2,26m²	200 Lx
2.55	POPISOVNA	16,87m²	500 Lx
2.56	UTZ VYŠETŘOVNA	21,41m²	500 Lx
2.57	SVLÉKACÍ BOX	2,75m²	200 Lx
2.58	SVLÉKACÍ BOX	2,05m²	200 Lx
2.59	ORTOPEDICKÁ AMBULANCE	22,43m²	500 Lx
2.60	ORTOPEDICKÁ AMBULANCE	27,59m²	500 Lx
2.61	ZÁKROKOVÝ SÁLEK	26,64m²	1000 Lx
2.62	CHIRURGICKÁ AMBULANCE	25,14m²	1000 Lx
2.63	CHIRURGICKÁ AMBULANCE	25,55m²	1000 Lx
2.64	HALA	78,35m²	100 Lx
2.65	SKLAD	29,67m²	100 Lx

LEGENDA SVITIDEL

Hodnoty osvětlení a výpočet proveden podle ČSN EN 12 464-1.

Označení svítidla	Typ	Název	Světelné zdroje	Počet
A	Vestavné 1xLED 40W, IP54	Lighting for clean rooms	1 x LED, 40W, 5927lm, Ra80, 0K	3
B	Vestavné 1xLED 18W, IP54	Lighting for clean rooms	1 x LED, 18W, 2676lm, Ra80, 0K	74
C	Vestavné 1xLED 34W, IP54	Lighting for clean rooms	1 x LED, 34W, 4389lm, Ra90, 0K	27
D	Stropní 1xLED 37W, IP40	Interior lighting	1 x LED, 37W, 4622lm, Ra80, 0K	7
E	Stropní 1xLED 24W, IP40	Interior lighting	1 x LED, 24W, 2827lm, Ra80, 0K	30
F	Vestavné 1xLED 34W, IP54	Lighting for clean rooms	1 x LED, 34W, 5148lm, Ra80, 0K	10
G	Vestavné 1xLED 40W, IP54	Lighting for clean rooms	1 x LED, 40W, 5050lm, Ra90, 0K	121
H	Vestavné 1xLED 33W, IP65	Lighting for clean rooms	1 x LED, 33W, 4531lm, Ra80, 0K	17
I	Vestavné 1xLED 30W, IP65	Lighting for clean rooms	1 x LED, 30W, 4075lm, Ra80, 0K	16
J	Stropní 1xLED 50W, IP66	Industrial lighting	1 x LED, 50W, 6674lm, Ra80, 0K	6
K	LED-pásek pod kuchlinku	Interier lighting	1 x LED, 9W, 1221lm, Ra80, 0K	1
N1	Nouzové nástěnné, 1xLED 5,8W, 3h, IP65	Emergency lighting	1 x LED, 5,8W, 141lm, Ra90, 5700K	55
N2	Nouzové nástěnné, 1xLED 5,8W, 3h, IP65 + podvěsný piktogram	Emergency lighting	1 x LED, 5,8W, 141lm, Ra90, 5700K	42
N3	Nouzové nástěnné, 2xLED 3,2W, 1h, IP65	Nouzové LED svítidlo asymetrické se stříškou, bez piktogramu	2 x LED, 3,2W, 175,5lm, Ra80, 5700K	2

Napěťová soustava: 3/N/PE 400V AC 50Hz TN-S
Ochrana před úrazem elektrickým proudem dle ČSN 33 2000-4-41 ed.3 :
- základní : polohou, zábranou, krytím, izolací
- při poruše : automatickým odpojením od zdroje v soustavách TN
Ve stanovených prostorech ochrana doplňková ochranným pospojením a proudovým chráničem s vybavovacím proudem Iv=30mA.

KRESLIL	PROJEKTANT	ODPOV. PROJEKTANT	HIP	KONTROLOVAL
ING. P.HARTMAN	ING. P.HARTMAN	ING. P.HARTMAN	ING. R. HUBKA	ING. R. HUBKA
STAVEBNÍK	Královehradecký kraj, Pivovarské nám. 1245, Hradec Králové			
MÍSTO STAVBY	Čelakovského nemocnice Náchod			

PROXION
PROJEKČNÍ A INŽENÝRSKÁ KANCELÁŘ
HURDÁLKOVA 206, 547 01 NÁCHOD
tel. 491 433 158 fax. 491 487 785

AKCE: URGENTNÍ PŘÍJEM
PŘÍSTAVBA A STAVEBNÍ ÚPRAVY ČÁSTI PAVILONU "A" A PAVILONU "B"
OBJEKT: SO-01 PŘÍSTAVBA A STAVEBNÍ ÚPRAVY PAVILONU "A" A PAVILONU "B"
DÍL: ELEKTROINSTALACE
OBSAH: 2.NADZEMNÍ PODLAŽÍ – OSVĚTLENÍ

STUPEŇ	DUR+DOS
DATUM	III/2023
ZAKÁZKOVÉ ČÍS.C	02/23
ARCHIVNÍ ČÍS.C	480
FORMÁT	4,5 x A4
MĚŘÍTKO	1:100
ČÍSLO VÝKRESU	004