# 1. NADZEMNÍ PODLAŽÍ

M 1:100

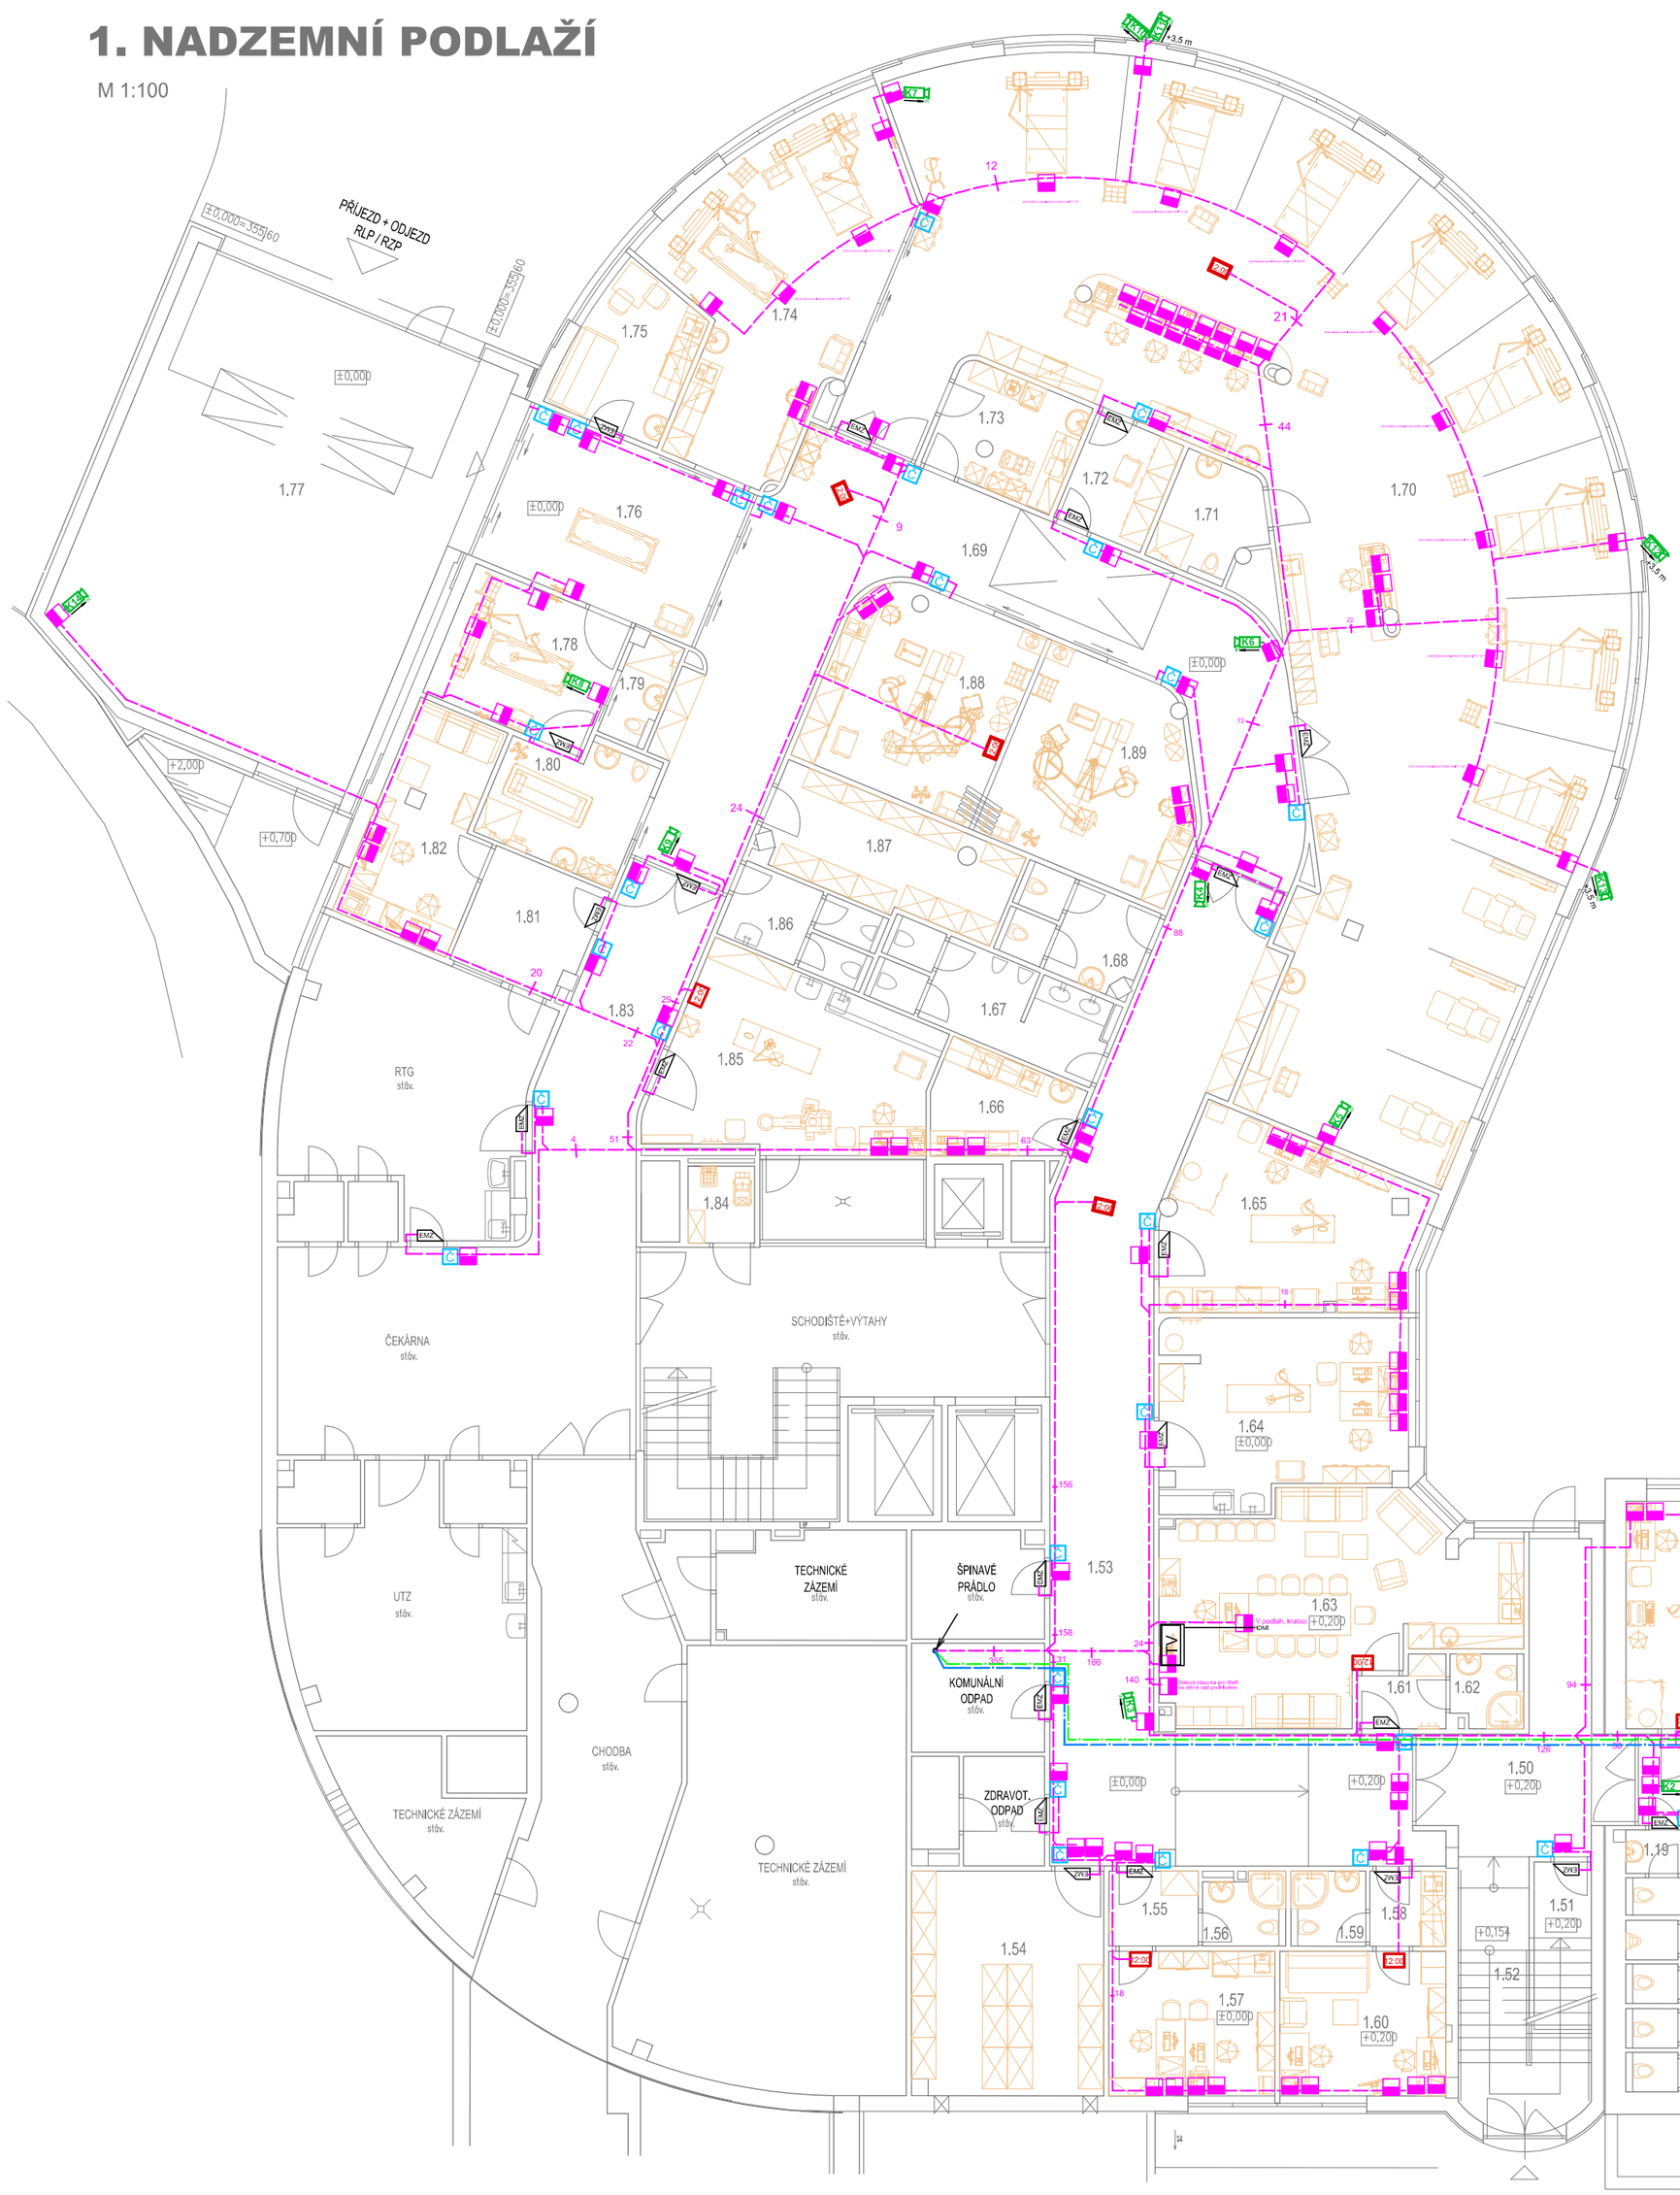


| LEGENDA MÍSTNOSTÍ | | | |
|---|---|---|---|
| Č. M. | NÁZEV MÍSTNOSTI | PLOCHA | POZNÁMKA |
| 1.01 | ZÁDVEŘÍ | 49,29m² | |
| 1.02 | VSTUPNÍ HALA | 85,75m² | |
| 1.03 | PROSTOR PRO VOZÍKY | 14,04m² | |
| 1.04 | CHODBA | 14,09m² | |
| 1.05 | WC MUŽI | 10,87m² | |
| 1.06 | WC ŽENY | 10,33m² | |
| 1.07 | POKLADNA–KLIENTI | 3,41m² | |
| 1.08 | POKLADNA | 4,64m² | |
| 1.09 | INFOCENTRUM+EVIDENCE | 14,63m² | |
| 1.10 | OSTRAHA | 11,56m² | |
| 1.11 | ODBĚRY | 6,09m² | |
| 1.12 | TRIÁŽ+EVIDENCE | 9,05m² | |
| 1.13 | INFO+TRIÁŽ – ZÁZEMÍ | 12,33m² | |
| 1.14 | VSTUPNÍ HALA URGENT | 80,00m² | |
| 1.15 | ČEKÁRNA | 42,50m² | |
| 1.16 | WC ŽENY | 7,02m² | |
| 1.17 | WC MUŽI | 7,02m² | |
| 1.18 | WC IMOBIL | 4,32m² | |
| 1.19 | WC PERSONÁL | 2,70m² | |
| 1.20 | CHODBA | 22,26m² | |
| 1.21 | AMBULANCE LSPP | 18,53m² | |
| 1.22 | AMBULANCE | 19,11m² | |
| 1.23 | AMBULANCE | 19,05m² | |

| LEGENDA MÍSTNOSTÍ | | | |
|---|---|---|---|
| Č. M. | NÁZEV MÍSTNOSTI | PLOCHA | POZNÁMKA |
| 1.50 | CHODBA | 21,05m² | |
| 1.51 | SKLAD | 5,53m² | |
| 1.52 | SCHODIŠTĚ | 20,58m² | |
| 1.53 | CHODBA | 81,41m² | |
| 1.54 | SKLAD | 24,81m² | |
| 1.55 | PŘEDSÍŇ | 3,87m² | |
| 1.56 | SOCIÁLNÍ ZAŘÍZENÍ | 3,33m² | |
| 1.57 | VRCHNÍ SESTRA URGENT | 13,70m² | |
| 1.58 | PŘEDSÍŇ | 3,29m² | |
| 1.59 | SOCIÁLNÍ ZAŘÍZENÍ | 3,24m² | |
| 1.60 | LÉKAŘSKÝ POKOJ URGENT | 13,86m² | |
| 1.61 | PŘEDSÍŇ | 3,18m² | |
| 1.62 | SOCIÁLNÍ ZAŘÍZENÍ | 3,03m² | |
| 1.63 | DENNÍ MÍSTNOST URGENT | 38,25m² | |
| 1.64 | SEPTICKÁ AMBULANCE | 25,40m² | |
| 1.65 | CHIRURGICKÁ AMBULANCE | 24,69m² | |
| 1.66 | SKLAD | 7,88m² | |
| 1.67 | WC MUŽI | 11,80m² | |
| 1.68 | WC ŽENY | 7,43m² | |
| 1.69 | CHODBA | 66,45m² | |
| 1.70 | EXPEKTAČNÍ LŮŽKA+KŘESLA | 241,65m² | |
| 1.71 | SOCIÁLNÍ ZAŘÍZENÍ | 6,09m² | |
| 1.72 | SKLAD | 6,21m² | |

| LEGENDA MÍSTNOSTÍ | | | |
|---|---|---|---|
| Č. M. | NÁZEV MÍSTNOSTI | PLOCHA | POZNÁMKA |
| 1.73 | ČISTÍCÍ MÍSTNOST | 9,07m² | |
| 1.74 | RESUSCITAČNÍ BOX | 36,86m² | |
| 1.75 | DENNÍ MÍSTNOST SANITÁŘI | 10,20m² | |
| 1.76 | TRIÁŽ | 22,71m² | |
| 1.77 | KRYTÝ PŘÍJEZD RZL/RZP | 89,82m² | |
| 1.78 | EXPEKTAČNÍ LŮŽKO | 13,78m² | |
| 1.79 | SOCIÁLNÍ ZAŘÍZENÍ | 3,04m² | |
| 1.80 | ÚKLIDOVÁ MÍSTNOST | 10,36m² | |
| 1.81 | OVLADOVNA RTG | 8,44m² | |
| 1.82 | POPISOVNA+ZÁZEMÍ RTG | 14,46m² | |
| 1.83 | CHODBA | 35,87m² | |
| 1.84 | ÚKLIDOVÁ MÍSTNOST | 2,96m² | |
| 1.85 | SÁDROVNA | 26,48m² | |
| 1.86 | WC PERSONÁL | 6,80m² | |
| 1.87 | SKLAD | 14,52m² | |
| 1.88 | ZÁKROKOVÝ SÁLEK 1 | 22,38m² | |
| 1.89 | ZÁKROKOVÝ SÁLEK 2 | 22,07m² | |
| | | | |

**Legenda značek IP KAM (CCTV) :**

**Legenda značek KAM (CCTV) :**

- Kamera vnitřní/DOM infra přisvit 8 ks. IR - infra přisvit
- IP Kamera v krytu 4 ks.

LEGENDA

- NOVÉ VYBAVENÍ / ZAŘÍZENÍ
- STÁVAJÍCÍ ZAŘIZOVACÍ PŘEDMĚTY (BEZ ÚPRAV)

- IP HOD digitální/podružné jednostranné + 2,3 nap. 9 ks.
- IP HOD digitální/podružné dvoustranné 6 ks
- VS Vyvolávací systém 10 ks. TVS Terminál vyvol. systému
- Platební kiosek
- TV Velkoplošná IPTV 65" na držáku 1 ks. HDMI 4

**Poznámka SKS :**
Kabelové rozvody SKS jsou realizovány kabelem LexCom UTP Cat.6A 4x2x24 AWG, LSOH v trubkách pod omítkou a v mezistropu. Dvouzásuvky řady THORSMAN FORTE datovými i napájecími 230V /10A (každá pátá silová s přepěťovou ochranou 3. stupně).
SKS slouží pro rozvod počítačové sítě, případně internetu, IP hodin, ovl. vstupu ACS, IP kamer a IP TV.

**Legenda značek SKS :**

- R Rozváděč SKS
- Dvou/jednozásuvka SKS (pro TEL a POČ) + 0,4 m 166 ks.
- Dvouzásuvka SKS v podhledu pro WiFi
- EVV- el. videovrátný + 1,6 m
- Domovní videotelefon +1,6 m
- přístupový bod WiFi - AP s centrání správou napájení PoE
- SKS fialové — Vedení SKS - UTP 4x2x0,5 6A kat.
- OPT zelená — Vedení SKS - optický kabel SM 8 vláken
- EZS-PZTS — Vedení EZS - PZTS - LAM 6X
- D Docházkový terminál
- C Biometrická čtečka MIFARE 13,56 MHz (2-faktor) 40 ks.
- Stoupačka nahoru
- EVZ- Elektromechanický zámek EFG CZ spol. s r o. - dodávka dveří 33 ks.


Zpracovatel dílčí části projektu
ČKAIT 0701037 **Ing. Karel Petrů**
**EPOS projekty elektro**
28. října 122
530 03 Pardubice
IČO 12964328
GSM 608 981 059


| KRESLIL | PROJEKTANT | ODPOV. PROJEKTANT | HIP | KONTROLOVAL |
|---|---|---|---|---|
| ING. J. JIREČEK | ING. J. JIREČEK | ING. R. HUBKA | ING. R. HUBKA | ING. R. HUBKA |


PROKION
PROJEKČNÍ A INŽENÝRSKÁ KANCELÁŘ
HURDÁLKOVA 206, 547 01 NÁCHOD
tel. 491 433 158 fax. 491 487 785


| | |
|---|---|
| STAVEBNÍK | Královehradecký kraj, Pivovarské nám. 1245, Hradec Králové |
| MÍSTO STAVBY | Oblastní nemocnice Náchod |
| AKCE | URGENTNÍ PŘÍJEM<br>PŘÍSTAVBA A STAVEBNÍ ÚPRAVY ČÁSTI PAVILONU "A" A PAVILONU "B" |
| OBJEKT | SO-01 PŘÍSTAVBA A STAVEBNÍ ÚPRAVY PAVILONU "A" A PAVILONU "B" |
| DÍL | Elektronické systémy SKS, ACS |
| OBSAH | 1.NADZEMNÍ PODLAŽÍ |

| | |
|---|---|
| STUPEŇ | DSP-DPS |
| DATUM | VIII/2023 |
| ZAKÁZKOVÉ ČÍSLO | 02/23 |
| ARCHIVNÍ ČÍSLO | 480 |
| FORMÁT | 8 x A4 |
| MĚŘÍTKO | 1:100 |
| ČÍSLO VÝKRESU | 3 |