


ŘEZ I-I'

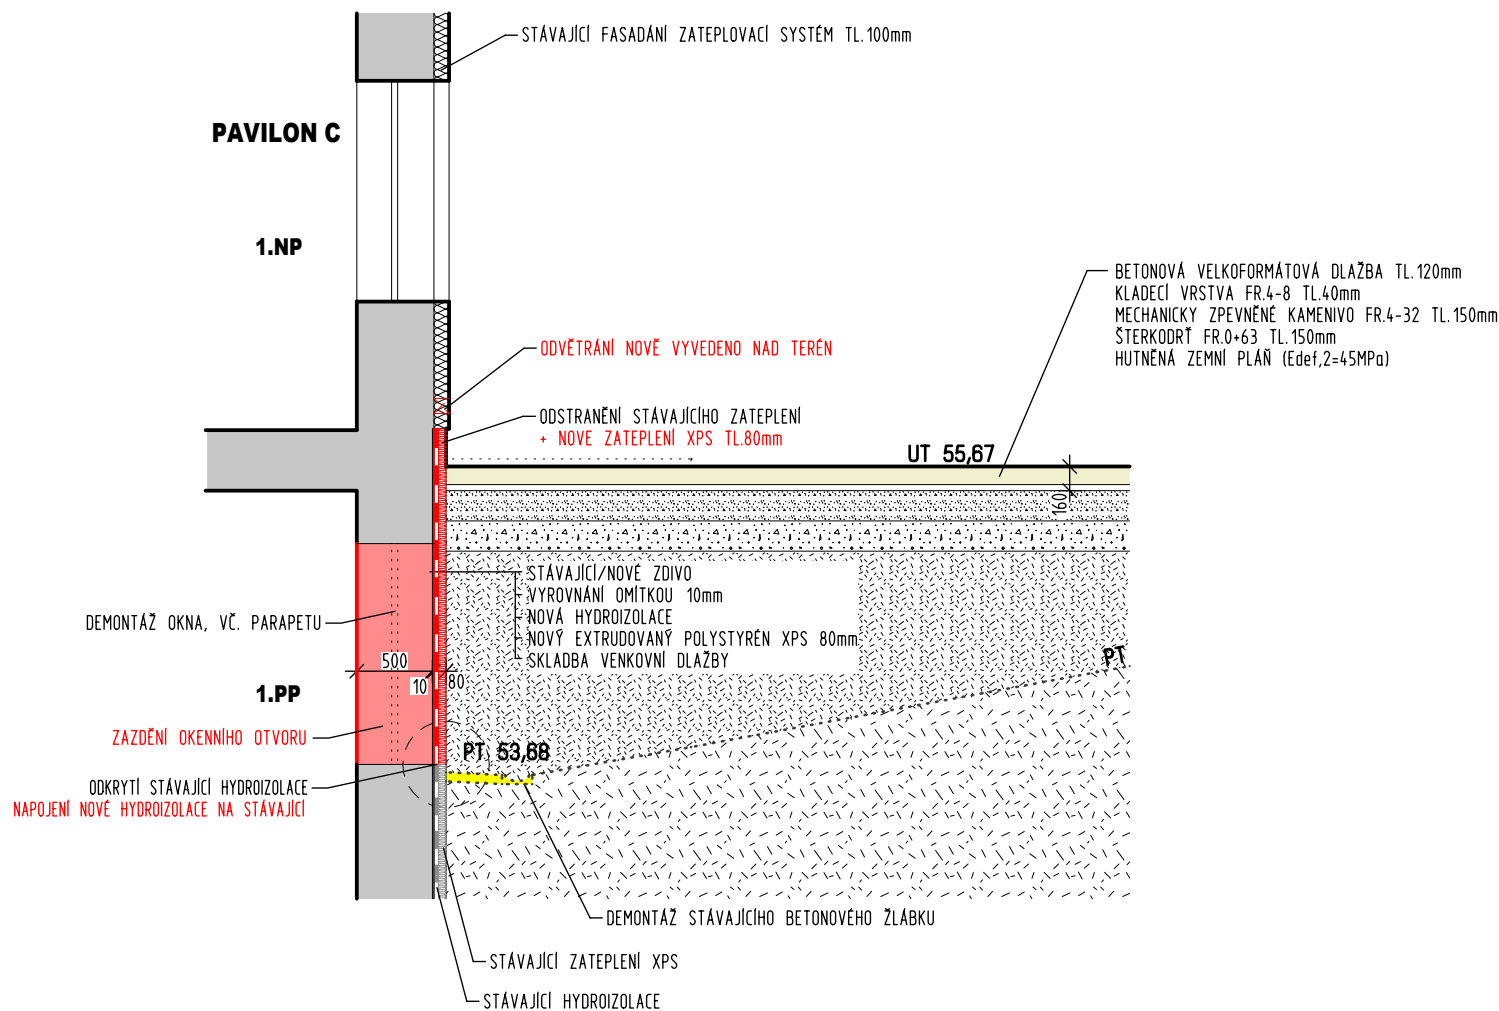

KRESLIL	PROJEKTANT	ODPOV. PROJEKTANT	HIP	KONTROLOVAL	<div>PROXION</div> <div>PROJEKČNÍ A INŽENÝRSKÁ KANCELÁŘ</div> <div>HURDÁLKOVA 206, 547 01 NÁCHOD tel. 491 433 158 fax. 491 487 785</div>	
D.MATOUŠ	D.MATOUŠ	ING. R. HUBKA	ING. R. HUBKA	ING. R. HUBKA		
STAVEBNÍK	Královehradecký kraj, Pivovarské nám. 1245, Hradec Králové					
MÍSTO STAVBY	Oblastní nemocnice Náchod					
<div>AKCE</div> <div>URGENTNÍ PŘÍJEM</div> <div>PŘÍSTAVBA A STAVEBNÍ ÚPRAVY ČÁSTI PAVILONU "A" A PAVILONU "B"</div> <div>OBJEKT</div> <div>SO-02 STAVEBNÍ ÚPRAVY PAVILONU "C"</div> <div>DIL</div> <div>ARCHITEKTONICKO-STAVEBNÍ ŘEŠENÍ</div> <div>OBSAH</div> <div>ŘEZ I-I'</div>					STUPEŇ	DPS
					DATUM	VII/2023
					ZAKÁZKOVÉ ČÍSLO	02/23
					ARCHIVNÍ ČÍSLO	480
					FORMÁT	1 x A4
MÉRITKO	ČÍSLO VÝKRESU					
1:50	D.2.3					