

VÝPIS PRVKŮ

PREFABRIKOVANÉ ZB SCHODISTOVÉ STUPNĚ, POVRCH NATUR HLADKÝ

- 1** STANDARDNÍ STUPĚN 1000x350x165mm, 269ks
- 1a** STANDARDNÍ STUPĚN 1000x350x165mm ZASUNUTÝ Ø 50mm, 6ks
- 2** STANDARDNÍ STUPĚN 500x350x165mm, 27ks
- 2a** STANDARDNÍ STUPĚN 500x350x165mm ZASUNUTÝ Ø 50mm, 5ks
- 3** JALOVÝ STUPĚN 1000x300x165mm, 16ks
- 4** SNÍŽENÝ STUPĚN 1000x350x120mm, 7ks
- 5** SNÍŽENÝ STUPĚN 500x350x165mm, 3ks

PREFABRIKOVANÉ ZB BLOKY PRO LAVIČKY, POVRCH NATUR HLADKÝ
+ DŘEVENÝ OBKLAD (VIZ DETAIL)


- 61** BLOK 545-245x230-110mm, DL2000mm, 1ks
- 62** BLOK 545-245x230-110mm, DL1500mm, 3ks
- 63** BLOK 545-245x230-110mm, DL1000mm, 2ks

BETONOVÁ VELKOFORMÁTOVÁ DLAŽBA MEZIPODESTY, POVRCH BARVA STANDART PŘÍRODNÍ

- 7** DLAŽBA 1000x500x120mm, 30ks (13m²)


MADLA, SCHODISTOVÉ ZABRADLÍ

- 10** MADLO PRO LED OSVĚTLENÍ, MATERIÁL NEREZ AISI 304, POVRCH BRUS, DL27,6m 81
- MADLO D42,4x15, DŘÁŽKA 2x, KOTVENÍ NA STĚNU (MADLA VČ. ZÁSLEPEK, SPOJOVACÍCH PRVKŮ, DRŽÁKŮ NA STĚNU, KOTEVNÍHO MATERIÁLU)
- 11** OCELOVÉ ZABRADLÍ MATERIÁL NEREZ, POVRCH BRUS, MADLO D42,4x2, DL10,4m 92
- SLOUPKY D38x2, 8ks DL0,85m, VČ. ZLABU PRO UCHYCENÍ MADLA, KOTVENÍ PLOTNÝ PRO UKOTVENÍ DO BETONOVÝCH STUPŇŮ, KOTEVNÍHO MATERIÁLU)

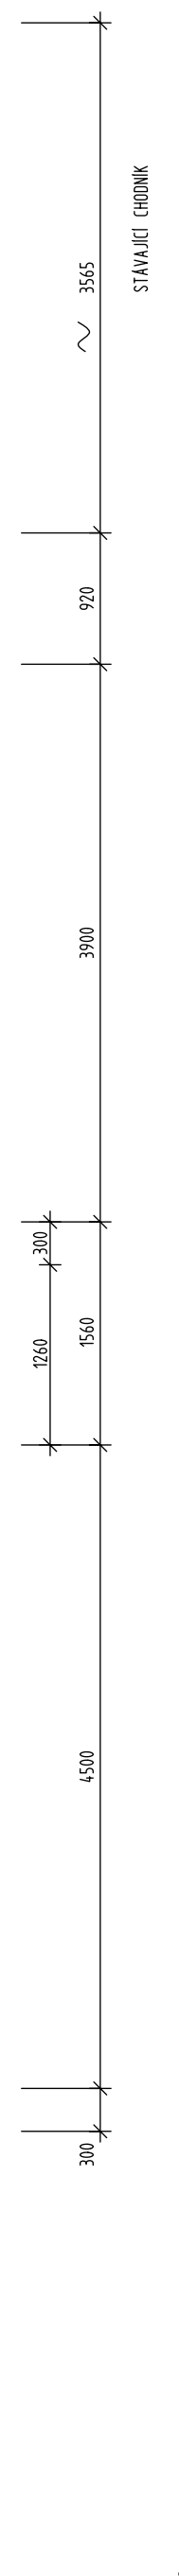

PLUCHA VIZ CHODNÍKOVÝ SITUACE ZPEVNĚNÝCH PLOCH


BETONOVÁ VELKOFORMÁTOVÁ DLAŽBA TL200mm
KLADENÍ VSTĚVA FR4-8 TL40mm
STĚRODÍ SKA FRO-32 TL150mm
HUTNĚNÝ NÁSTYP, RESP. UPRAVENÁ PĚNA

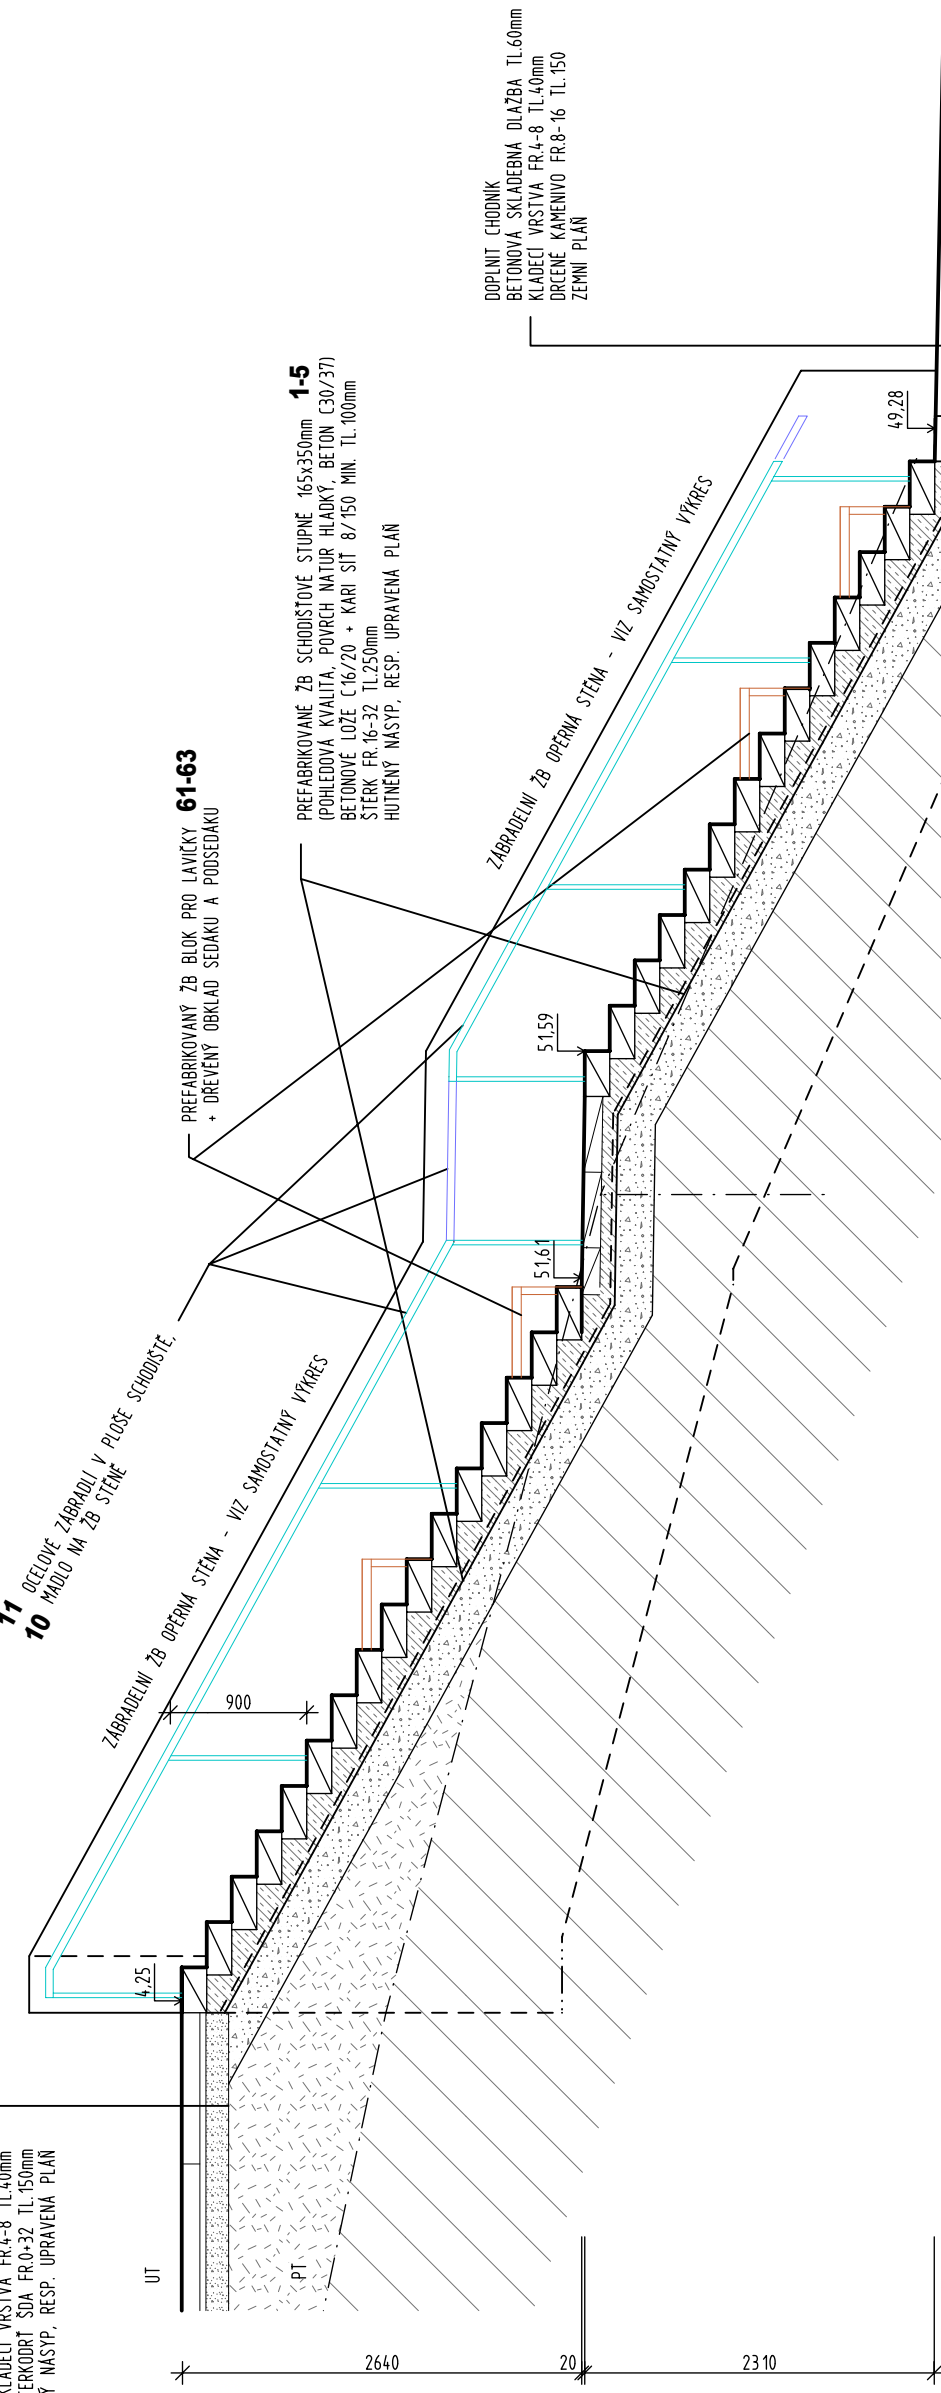

**DETAIL LAVIČKY 1:10
ŘEZ**

DŘEVĚNÉ OBLOŽENÍ - DŘEVO AKAT, 1x PENETRACNÍ NÁTER,
2x LAZUROVACÍ BEZBARVÝ LAK
SEDAK LATE 80x40mm NA DŘEVOPLASTOVÉM ROSTU
PODSEDAK PRKNA 70x25mm NA DŘEVOPLASTOVÉM ROSTU

ZB PREFABRIKOVANÝ BLOK PRO LAVIČKU
545-245x230-110mm, DL 2000, 1500, 1000mm
61, 62, 63

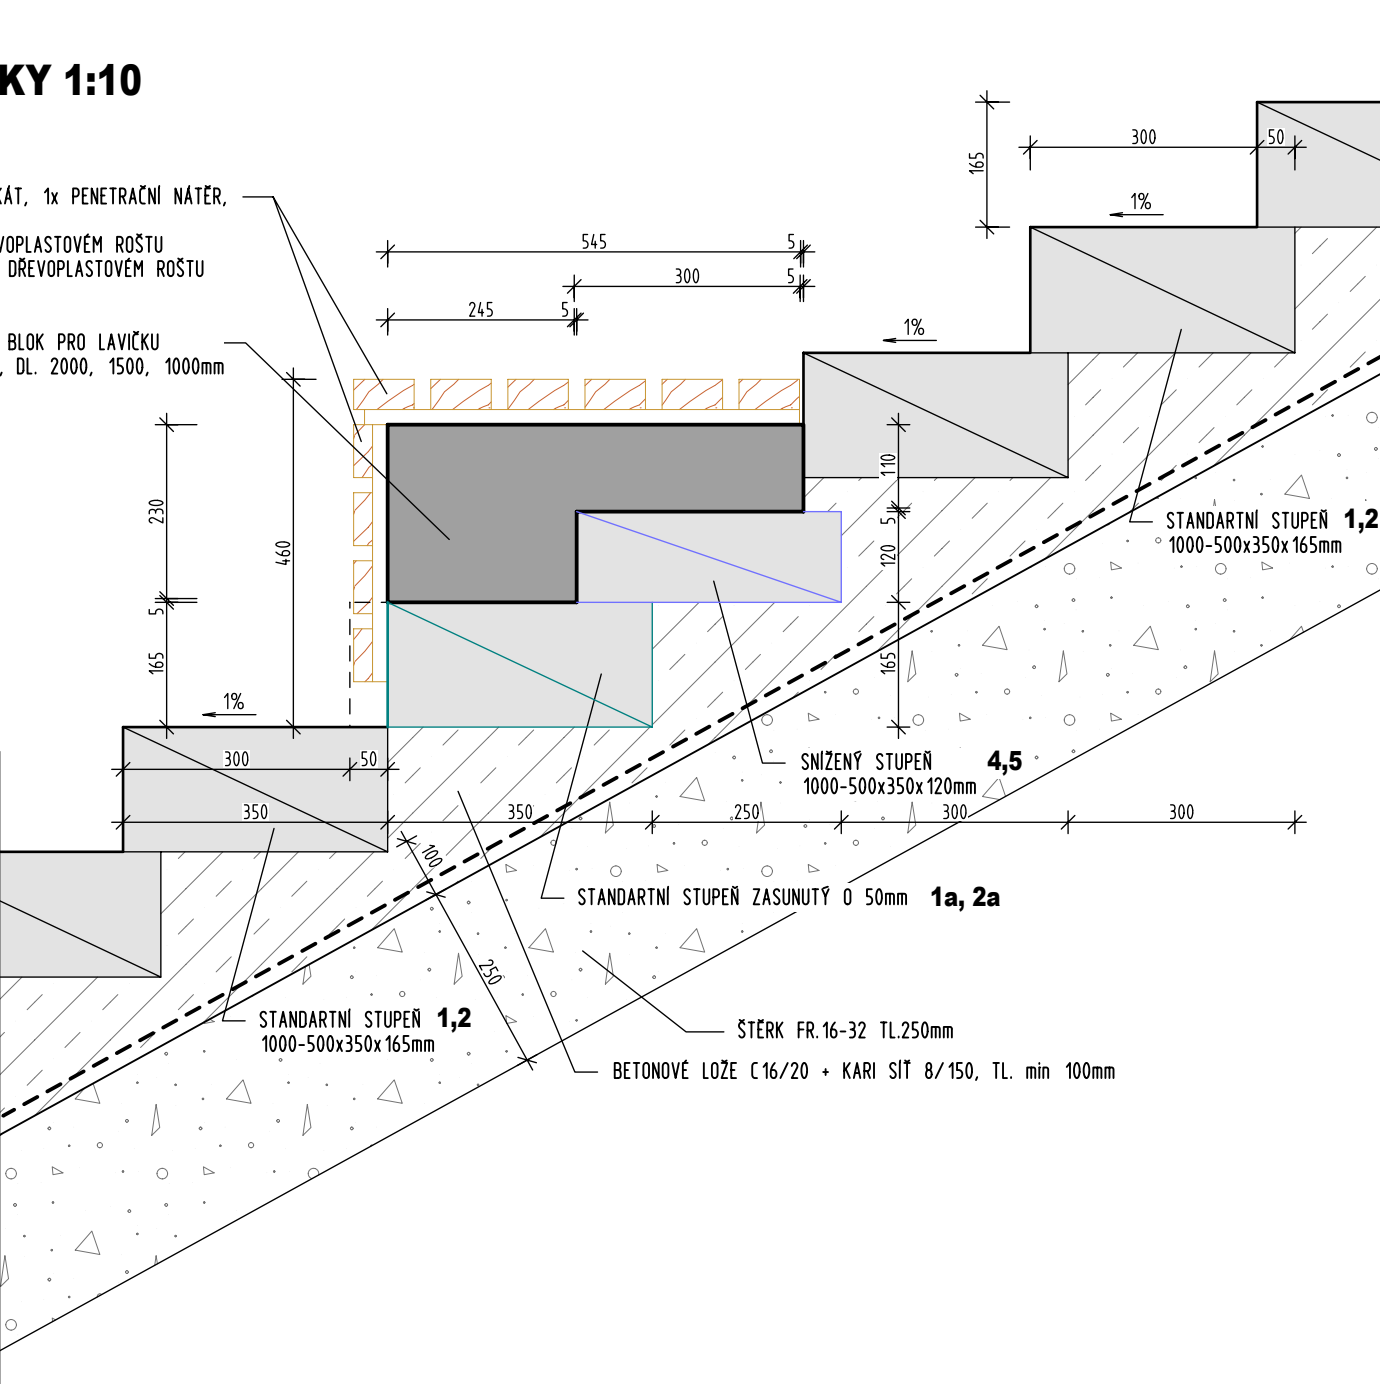

KRESLIL	PROJEKTANT	ODPOV. PROJEKTANT	HIP	KONTROLOVAL
J. SOURKOVÁ	J. SOURKOVÁ	ING. R. HUBKA	ING. R. HUBKA	ING. R. HUBKA
STAVEBNÍK	Královohradecký kraj, Pílovorské nám. 1245, Hradec Králové			
MÍSTO STAVBY	Oblastní nemocnice Náchod			
AKCE	URGENTNÍ PŘÍJEM			
OBJEKT	PŘÍSTAVBA A STAVEBNÍ OPRAVY ČÁSTI PAVILONU "A" A PAVILONU "B"			
DIL	SO-03 KOMUNIKACE A ZPEVNĚNÉ PLOCHY			
OBSAH	VENKOVNÍ SCHODIŠTĚ SCH1			