

PŘEHLEDOVÁ TABULKA DOPLŇKOVÝCH VÝROBKŮ


OZN.	POPIS	POČET
01 D	TROJITÝ ODPADKOVÝ KOŠ	2ks
02 D	JEDNODÍLNÝ ODPADKOVÝ KOŠ	1ks
03 D	STOJAN NA KOLA	6ks
04 D	SAMOSTATNÁ LAVIČKA	3ks


Poznámky:

- Dokumentace pro výběr zhotovitele stavby nenahrazuje dílenskou dokumentaci. dodavatel předloží dílenskou dokumentaci pro všechny zámečnické konstrukce k odsouhlasení
- Veškeré rozměry budou ověřeny na stavbě a budou zapracovány v dílenské dokumentaci
- Veškeré prvky jsou včetně kotevního materiálu
- Dílenská dokumentace podléhá schválení investora a generálního projektanta
- Dodavatel předloží vzorky a materiály k odsouhlasení
- Všechny použité přílohy jsou pouze ilustrační


KRESLIL	PROJEKTANT	ODPOV. PROJEKTANT	HIP	KONTROLOVAL	 PROJEKČNÍ A INŽENÝRSKÁ KANCELÁŘ	
D.MATOUŠ	D.MATOUŠ	ING. R. HUBKA	ING. R. HUBKA	ING. R. HUBKA		
STAVEBNÍK	Královehradecký kraj, Pivovarské nám. 1245, Hradec Králové				HURDÁLKOVA 206, 547 01 NÁCHOD	
MÍSTO STAVBY	Oblastní nemocnice Náchod				tel. 491 433 158 fax. 491 487 785	
AKCE	URGENTNÍ PŘÍJEM PŘÍSTAVBA A STAVEBNÍ OPRAVY ČÁSTI PAVILONU "A" A PAVILONU "B" SO-03 KOMUNIKACE A ZPEVNĚNÉ PLOCHY				STUPEŇ	DPS
OBJEKT					DATUM	VII/2023
DÍL					ZAKÁZKOVÉ ČÍSLO	02/23
OBSAH	VÝPIS DOPLŇKOVÝCH VÝROBKŮ				ARCHIVNÍ ČÍSLO	480
					FORMÁT	3 x A4
					MÉRITKO	ČÍSLO VÝKRESU D.3.13


01 TROJITÝ ODPADKOVÝ KOŠ

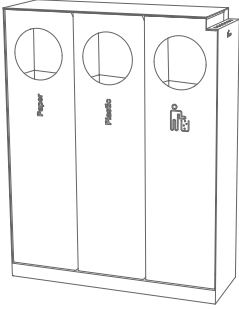Označení	Schéma	Charakteristika	Počet
01 D	 775x260x985	<p>POPIS: CELOOCELOVÝ UZAVŘENÝ DESIGNOVÝ TROJITÝ ODPADKOVÝ KOŠ NA TŘÍDĚNÝ ODPAD (PAPÍR, PLAST, SMĚSNÝ ODPAD), OBJEM NÁDOB 3x32L, BEZ ČELNÍHO KRYTU KONSTRUKCE Z OCELOVÝCH SVAŘOVANÝCH OHÝBANÝCH PLECHŮ</p> <p>MATERIÁL: NEREZOVÁ OCEL</p> <p>POVRCHOVÁ ÚPRAVA : KCE JE OPATŘENA OCHRANOU VRSTVOU ZINKU A PRÁŠKOVÝM VYPALOVACÍM LAKEM</p> <p>NOSNÁ KOSTRA A OPLÁŠTĚNÍ: SVAŘENEC Z VÝPALKŮ Z OCELOVÉHO PLECHU</p> <p>BARVA: RAL 7016 ANTRACIT</p> <p>VNITŘNÍ NÁDOBY: OHÝBANÝ POZINKOVANÝ PLECH, OBJEM 3x32L</p> <p>DALŠÍ VYBAVENÍ : NEREZOVÝ ZHÁŠEČ CIGARET S POPELNÍKEM , OBJEM 0,3L</p> <p>KOTVENÍ: KOTVENÍ NA DLAŽBU NEBO VE ZHUTNĚNÉM TERÉNU DO BETONOVÉHO ZÁKLADU POMOCÍ ZÁVITOVÝCH TYČÍ M10</p> <p>HMOTNOST 1ks: 74kg</p> <p>VÝROBCE: např. MMCITÉ, TYP - CRYSTAL</p>	2

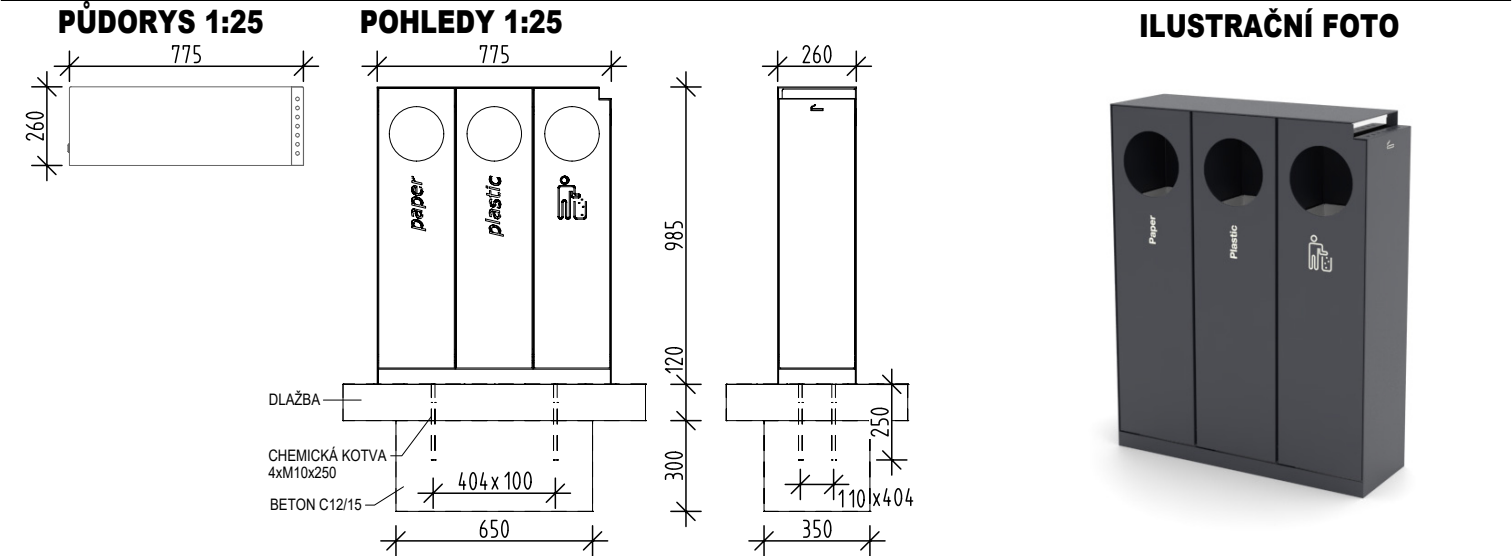


02 JEDNODÍLNÝ ODPADKOVÝ KOŠ

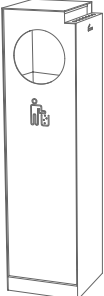
Označení	Schéma	Charakteristika	Počet
02 D	 260x260x985	<p>POPIS: CELOOCELOVÝ UZAVŘENÝ DESIGNOVÝ JEDNODÍLNÝ ODPADKOVÝ KOŠ OBJEM NÁDOBY 32L, BEZ ČELNÍHO KRYTU KONSTRUKCE Z OCELOVÝCH SVAŘOVANÝCH OHÝBANÝCH PLECHŮ</p> <p>MATERIÁL: NEREZOVÁ OCEL</p> <p>POVRCHOVÁ ÚPRAVA : KCE JE OPATŘENA OCHRANOU VRSTVOU ZINKU A PRÁŠKOVÝM VYPALOVACÍM LAKEM</p> <p>NOSNÁ KOSTRA A OPLÁŠTĚNÍ: SVAŘENEC Z VÝPALKŮ Z OCELOVÉHO PLECHU</p> <p>BARVA: RAL 7016 ANTRACIT</p> <p>VNITŘNÍ NÁDOBY: OHÝBANÝ POZINKOVANÝ PLECH, OBJEM 32L</p> <p>DALŠÍ VYBAVENÍ : NEREZOVÝ ZHÁŠEČ CIGARET S POPELNÍKEM , OBJEM 0,3L</p> <p>KOTVENÍ: KOTVENÍ NA DLAŽBU NEBO VE ZHUTNĚNÉM TERÉNU DO BETONOVÉHO ZÁKLADU POMOCÍ ZÁVITOVÝCH TYČÍ M10</p> <p>HMOTNOST 1ks: 31kg</p> <p>VÝROBCE: např. MMCITÉ, TYP - CRYSTAL</p>	1

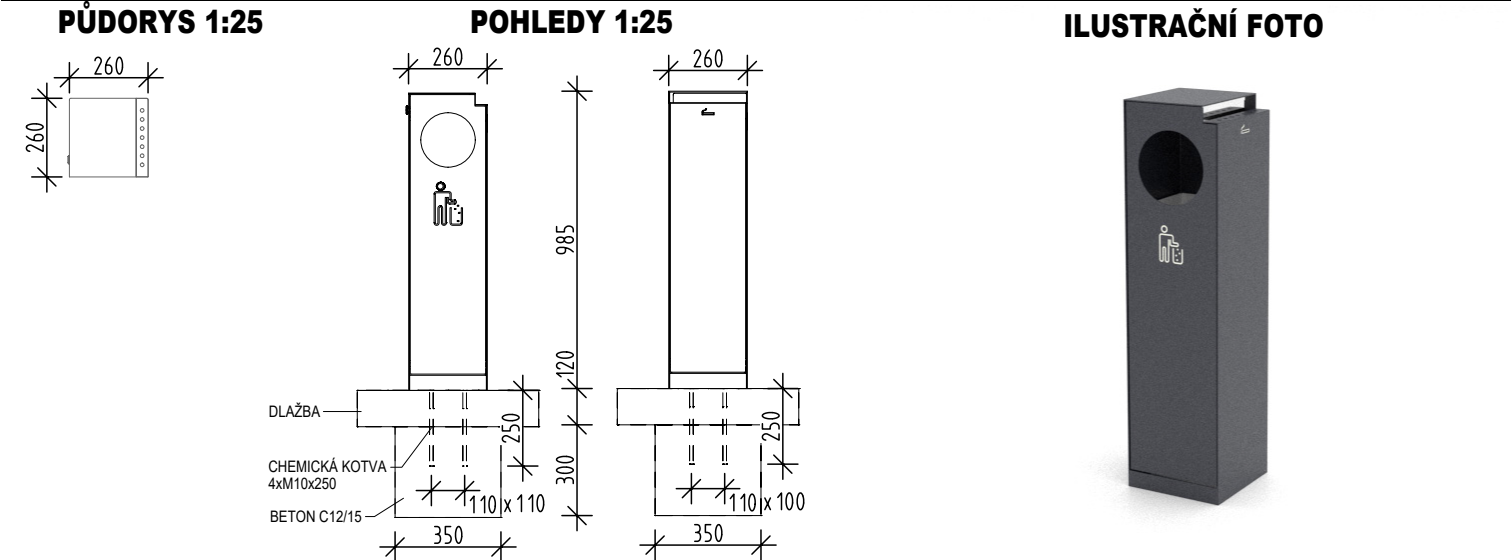

OBJEKT	SO-03 KOMUNIKACE A ZPEVNĚNÉ PLOCHY	STUPEŇ PD	DPS
OSAH	VÝPIS DOPLŇKOVÝCH VÝROBKŮ	STRANA	Č. VÝKR.
		2	D.3.13

03 STOJAN NA KOLA

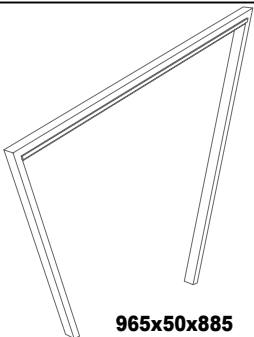
Označení	Schéma	Charakteristika	Počet
03 D	 965x50x885	<p>POPIS: ŠIKMO SVAŘOVANÁ OCELOVÁ KONSTRUKCE Z TRUBEK OBDELNÍKOVÉHO PROFILU A PRYŽOVÉHO PÁSU</p> <p>MATERIÁL: NEREZOVÁ OCEL</p> <p>POVRCHOVÁ ÚPRAVA : KCE JE OPATŘENA OCHRANOU VRSTVOU ZINKU A PRÁŠKOVÝM VYPALOVACÍM LAKEM</p> <p>TĚLO: SVAŘENEC Z OCELOVÝCH TRUBEK OBDELNÍKOVÉHO PRŮŘEZU 40x20x2mm A PLECHOVÝCH VÝPALKŮ TL.10mm</p> <p>BARVA: RAL 7016 ANTRACIT</p> <p>KOTVENÍ: KOTVENÍ NA DLAŽBU NEBO VE ZHUTNĚNÉM TERÉNU DO BETONOVÉHO ZÁKLADU POMOCÍ ZÁVITOVÝCH TYČÍ M12</p> <p>HMOTNOST 1ks: 8kg</p> <p>VÝROBCE: např. MMCITÉ, TYP - EDGETYRE STEA410</p> <p>POZNÁMKA: OSOVÁ VZDÁLENOST MEZI STOJANY min. 650mm OPTIMÁLNĚ 750mm</p>	6

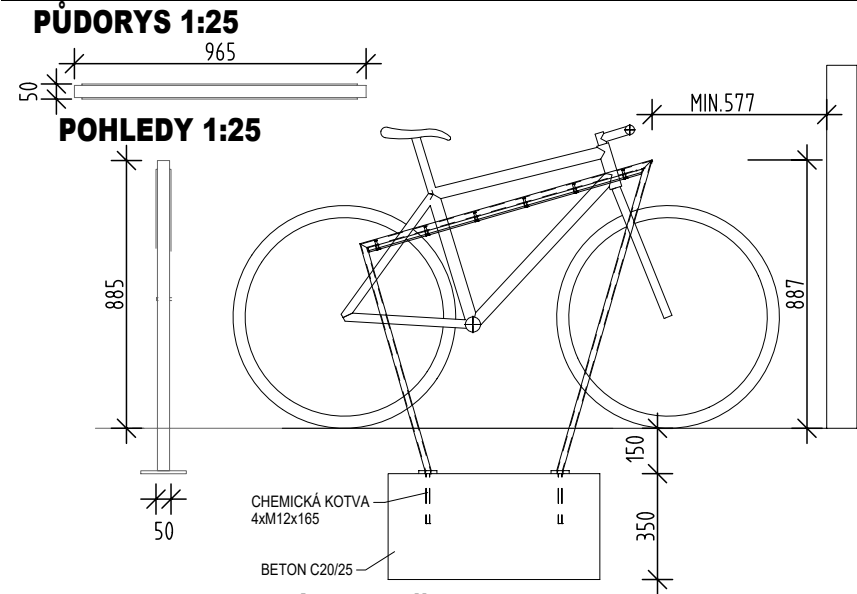


ILUSTRAČNÍ FOTO



04 SAMOSTATNÁ LAVIČKA

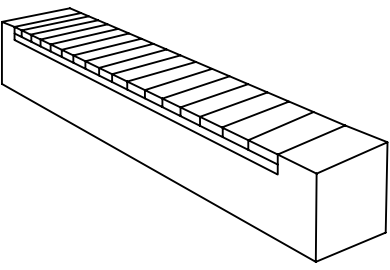Označení	Schéma	Charakteristika	Počet
04 D	 2000x400x400	<p>POPIS: PREFABRIKOVANÝ VIBROLITÝ PODSTAVEC DÉLKA 2000mm, TLOUŠŤKA 400mm A VÝŠKA 400mm + DŘEVĚNÝ SEDÁK</p> <p>MATERIÁL: PODSTAVEC - VIBROLITÝ BETON SEDÁK - DŘEVO AKÁT ROŠT - DŘEVOPLAST</p> <p>POVRCH: HLADKÝ BETON</p> <p>PODSYP: HUTNĚNÝ PODSYP ŠTĚRKODRŤ FR.0-63 TL.100mm</p> <p>SEDÁK: KOLMO ULOŽENÉ LATĚ 80x40mm DŘEVO AKÁT, NA DŘEVOPLASTOVÉM ROŠTU 56x32mm</p> <p>POVRCHOVÁ ÚPRAVA SEDÁKU: 1x PENETRAČNÍ NÁTĚR , 2x LAZUROVACÍ BEZBARVÝ LAK</p> <p>HMOTNOST 1ks: 450kg</p> <p>VÝROBCE: např. DOPNER</p>	3

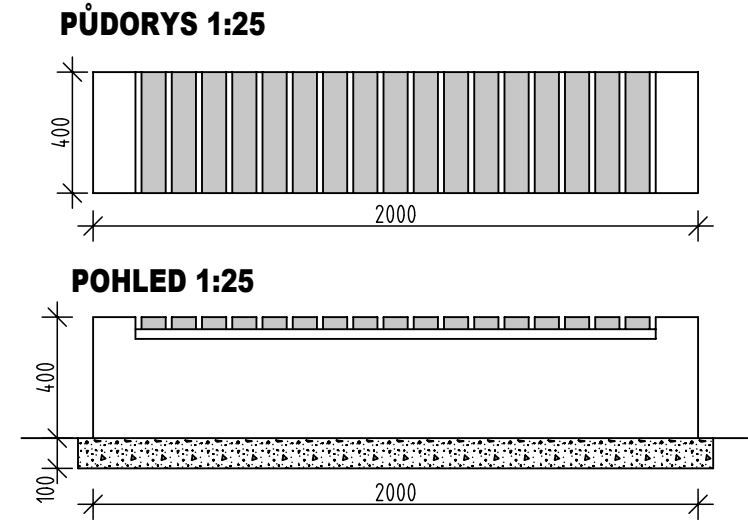

ILUSTRAČNÍ FOTO



OBJEKT	SO-03 KOMUNIKACE A ZPEVNĚNÉ PLOCHY	STUPEŇ PD	DPS
OBSAH	VÝPIS DOPLŇKOVÝCH VÝROBKŮ	STRANA 3	Č. VÝKR. D.3.13