ŘEZ I-I´

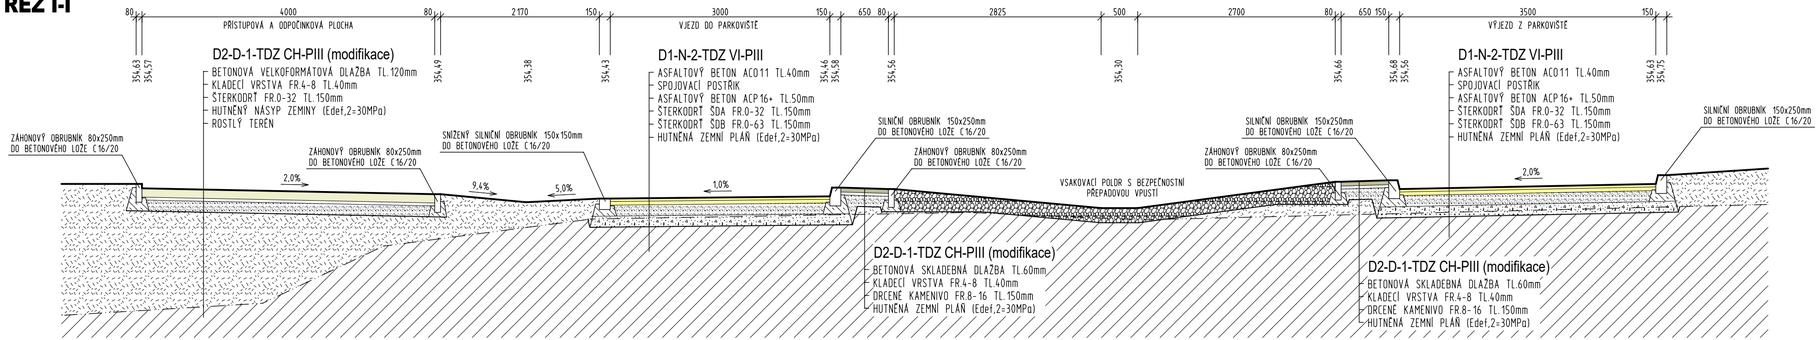

ŘEZ II-II´

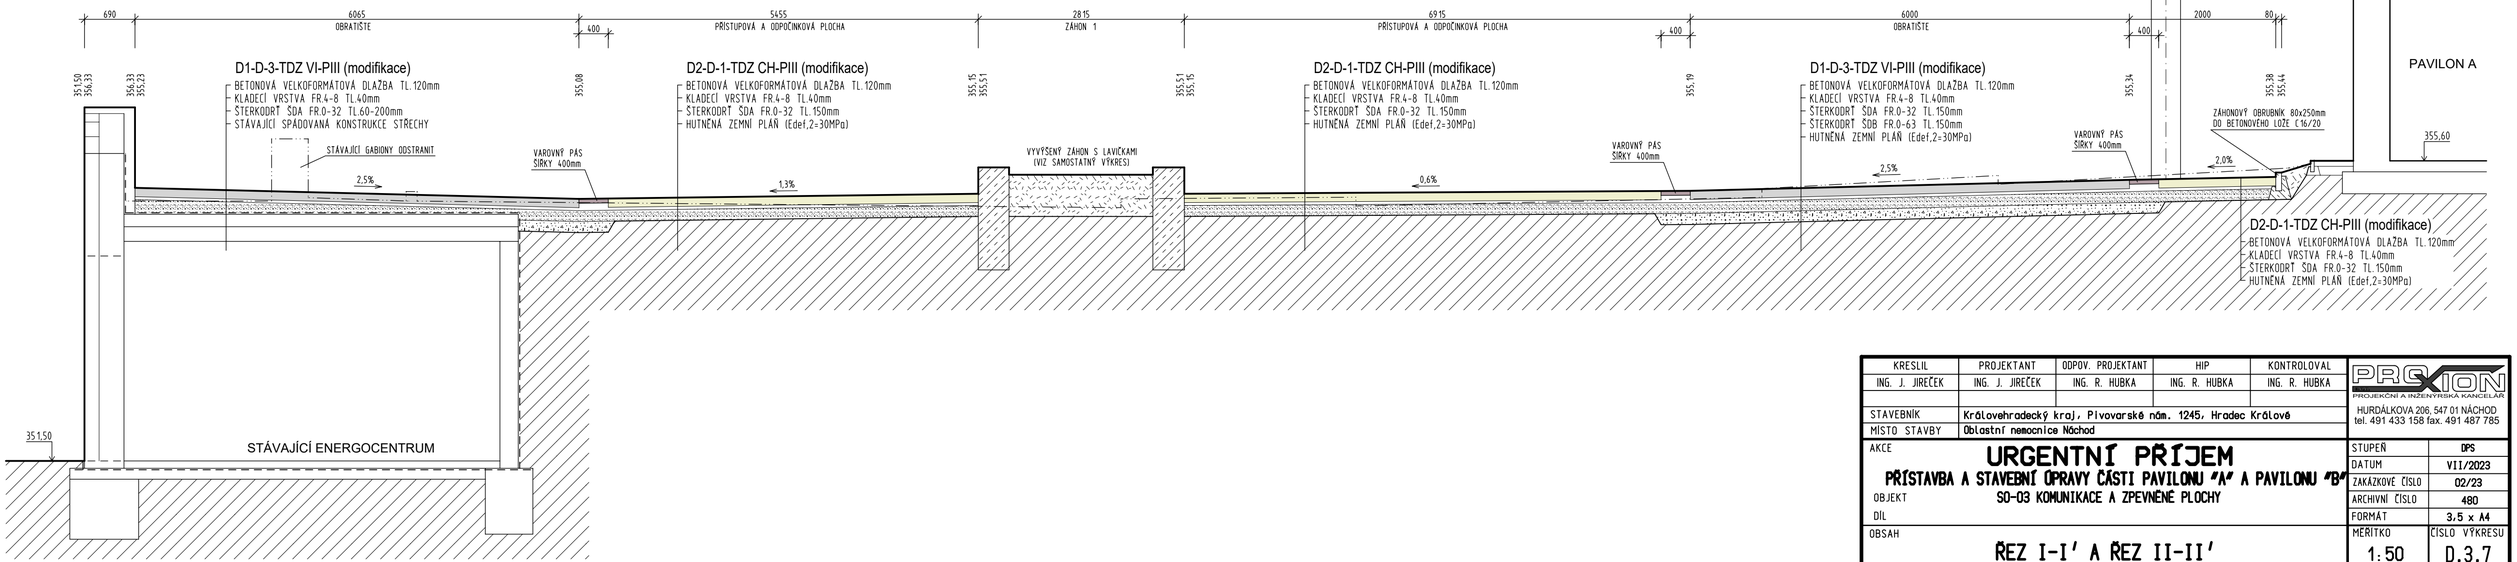

KRESLIL	PROJEKTANT	ODPOV. PROJEKTANT	HIP	KONTROLOVAL
ING. J. JIREČEK	ING. J. JIREČEK	ING. R. HUBKA	ING. R. HUBKA	ING. R. HUBKA

PROJEKČNÍ A INŽENÝRSKÁ KANCELÁŘ
HURDÁLKOVA 206, 547 01 NÁCHOD
tel. 491 433 158 fax. 491 487 785

STAVEBNÍK	Královehradecký kraj, Pivovarské nám. 1245, Hradec Králové
MÍSTO STAVBY	Oblastní nemocnice Náchod
AKCE	**URGENTNÍ PŘÍJEM**
	PŘÍSTAVBA A STAVEBNÍ ÚPRAVY ČÁSTI PAVILONU "A" A PAVILONU "B"
OBJEKT	SO-03 KOMUNIKACE A ZPEVNĚNÉ PLOCHY
DÍL	
OBSAH	**ŘEZ I-I´ A ŘEZ II-II´**

STUPEŇ	DPS
DATUM	VII/2023
ZAKÁZKOVÉ ČÍSLO	02/23
ARCHIVNÍ ČÍSLO	480
FORMÁT	3,5 x A4
MĚŘÍTKO	1:50
ČÍSLO VÝKRESU	D.3.7