PODÉLNÝ PROFIL CHODNÍKU

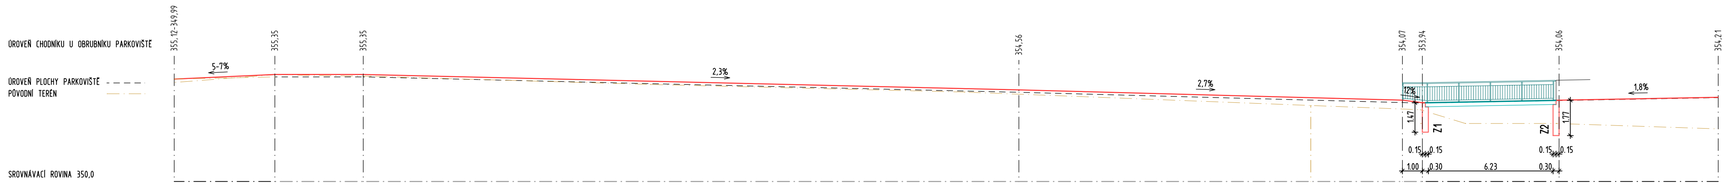

PŘÍČNÝ ŘEZ - 3

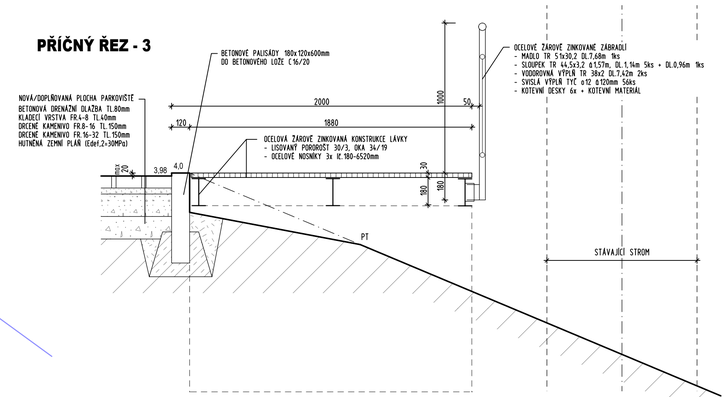

SITUACE CHODNÍKU

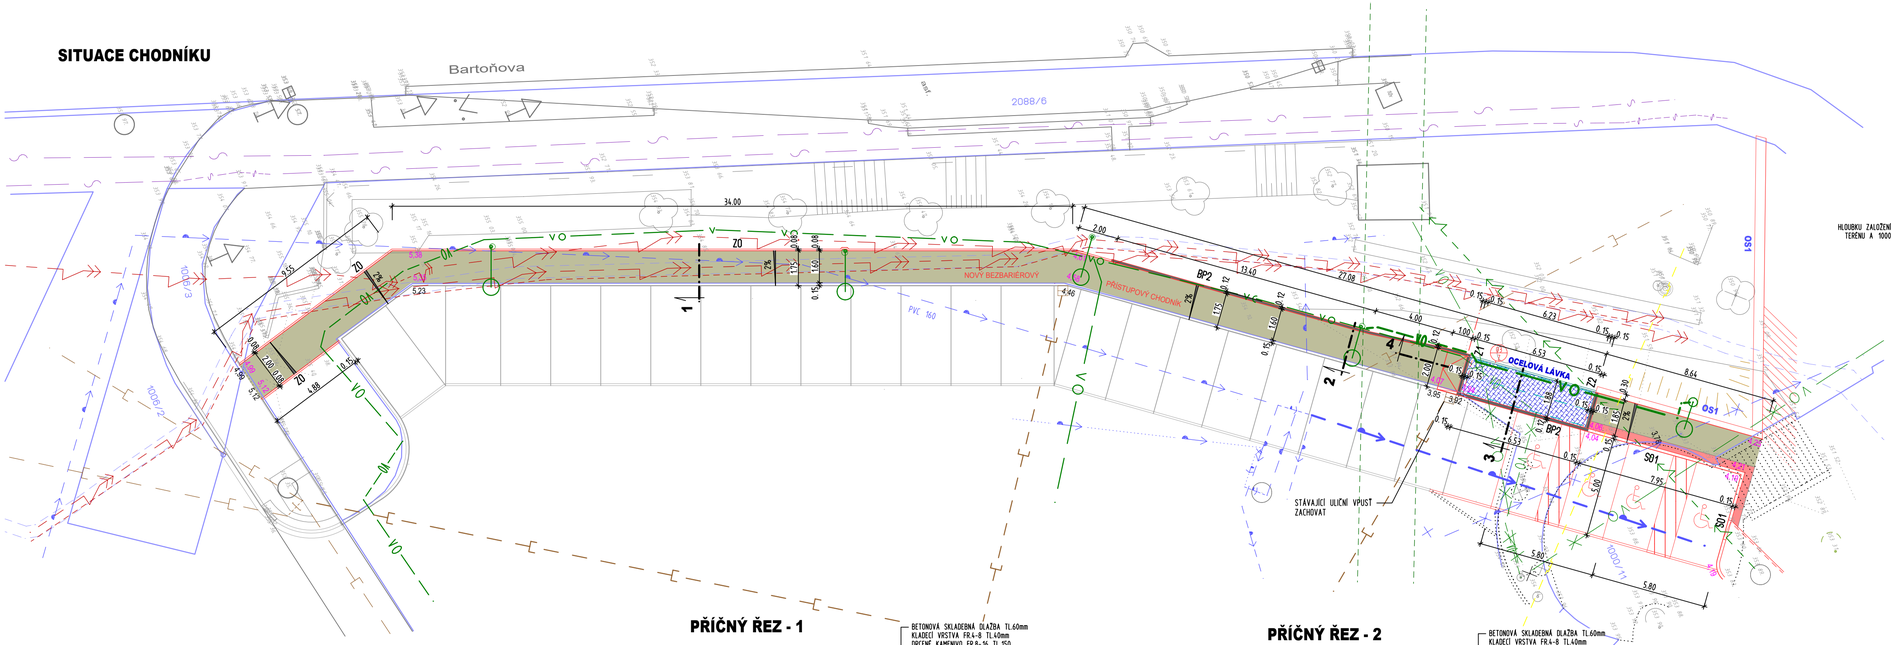

PŘÍČNÝ ŘEZ - 1

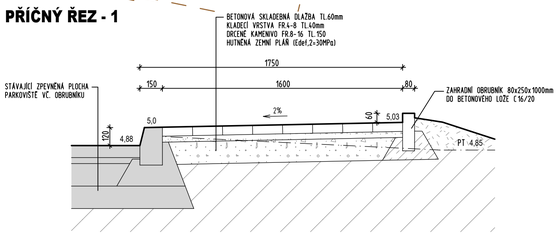

PŘÍČNÝ ŘEZ - 2

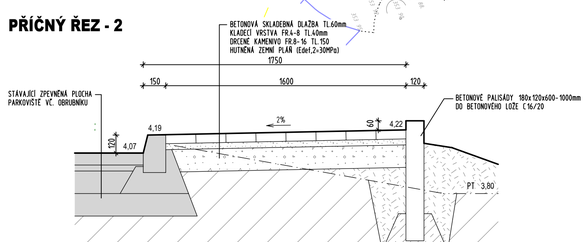

ŘEZ LÁVKOU - 4

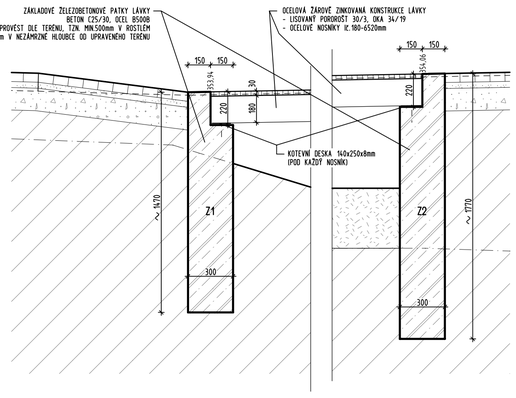

NOVÉ POCHOZÍ PLOCHY Z BETONOVÉ SKLADEBNÉ DLAŽBY 200x100x60mm, POVRCH BARVA STANDART PŘÍRODNÍ, OHRANIČENÉ ZAHRADNÍM OBRUBNÍKEM PŘÍPADNĚ BETONOVÝMI PALISÁDAMI, VČ. VYZNAČENÝCH VAROVNÝCH PÁSŮ š.400mm Z BETONOVÉ SKLADEBNÉ DLAŽBY 200x100x60mm S VÝSTUPKY, BARVA ČERVENÁ

OCELOVÁ LÁVKA š.2m, DL.6,53m, OCELOVÁ KONSTRUKCE ŽÁROVĚ ZINKOVANÁ S POROROŠTY VČ. ZÁBRADLÍ

S01 SILNIČNÍ OBRUBNÍK DO BETONOVÉHO LOŽE C16/20, ZÁKLADNÍ PŘEVÝŠENÍ 120mm, U PARKOVACÍHO STÁNÍ PRO IMOBILNÍ OSOBY VÝŠKY MAX 20mm
SILNIČNÍ OBRUBNÍK 150x250x1000mm

Z0 ZAHRADNÍ OBRUBNÍK PROFILU 80x250x1000mm DO BETONOVÉ LOŽE C16/20, ZÁKLADNÍ VÝŠKA 60mm, VE VYZNAČENÉM ROZSAHU

BP1 OPĚRNÉ STĚNY Z BETONOVÝCH PALISÁD 180x120x600-1000mm OSAZENÝCH DO BETONOVÉHO LOŽE C16/20, PŘÍRODNÍ

KRESLIL	PROJEKTANT	ODPOV. PROJEKTANT	HIP	KONTROLOVAL
J. ŠOURKOVÁ	J. ŠOURKOVÁ	ING. R. HUBKA	ING. R. HUBKA	ING. R. HUBKA

PROXION
PROJEKČNÍ A INŽENÝRSKÁ KANCELÁŘ
HURDÁLKOVA 206, 547 01 NÁCHOD
tel. 491 433 158 fax. 491 487 785

STAVEBNÍK	Královehradecký kraj, Pivovarské nám. 1245, Hradec Králové
MÍSTO STAVBY	Oblastní nemocnice Náchod
AKCE	**URGENTNÍ PŘÍJEM**
	PŘÍSTAVBA A STAVEBNÍ ÚPRAVY ČÁSTI PAVILONU "A" A PAVILONU "B"
OBJEKT	SO-03 KOMUNIKACE A ZPEVNĚNÉ PLOCHY
DÍL	
OBSAH	**PŘÍSTUPOVÝ CHODNÍK I + LÁVKA**

STUPEŇ	DPS
DATUM	VII/2023
ZAKÁZKOVÉ ČÍSLO	02/23
ARCHIVNÍ ČÍSLO	480
FORMÁT	8 x A4
MĚŘÍTKO	1: 150,20
ČÍSLO VÝKRESU	D.3.8