




ZÁHON 3 1:50/25
ROZVINUTÝ POHLED
POHLED 1

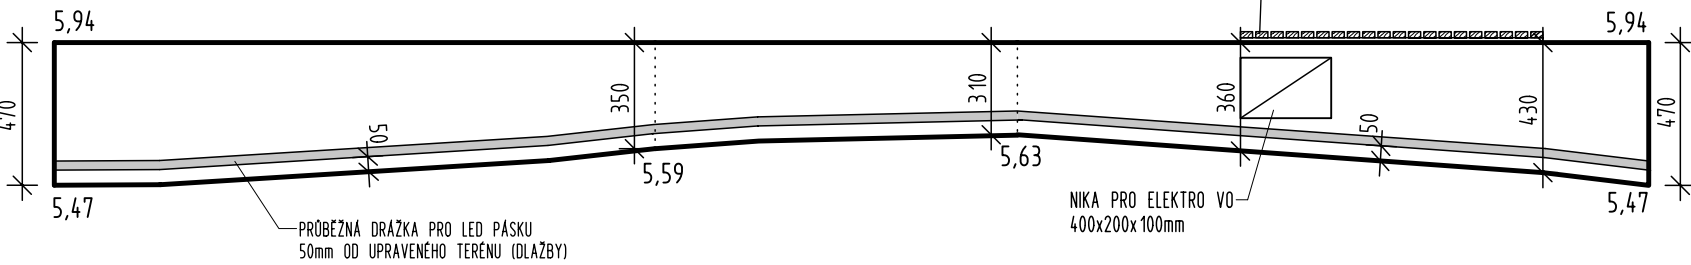


ZÁHON 2 1:50/25
ROZVINUTÝ POHLED
POHLED 1

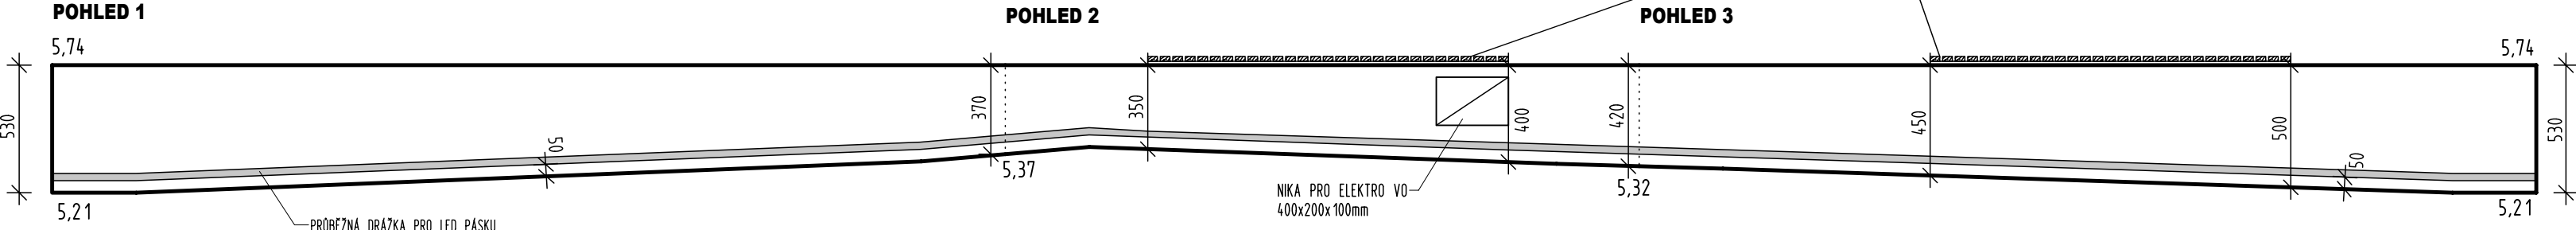


ZÁHON 1 1:50/25
ROZVINUTÝ POHLED
POHLED 1

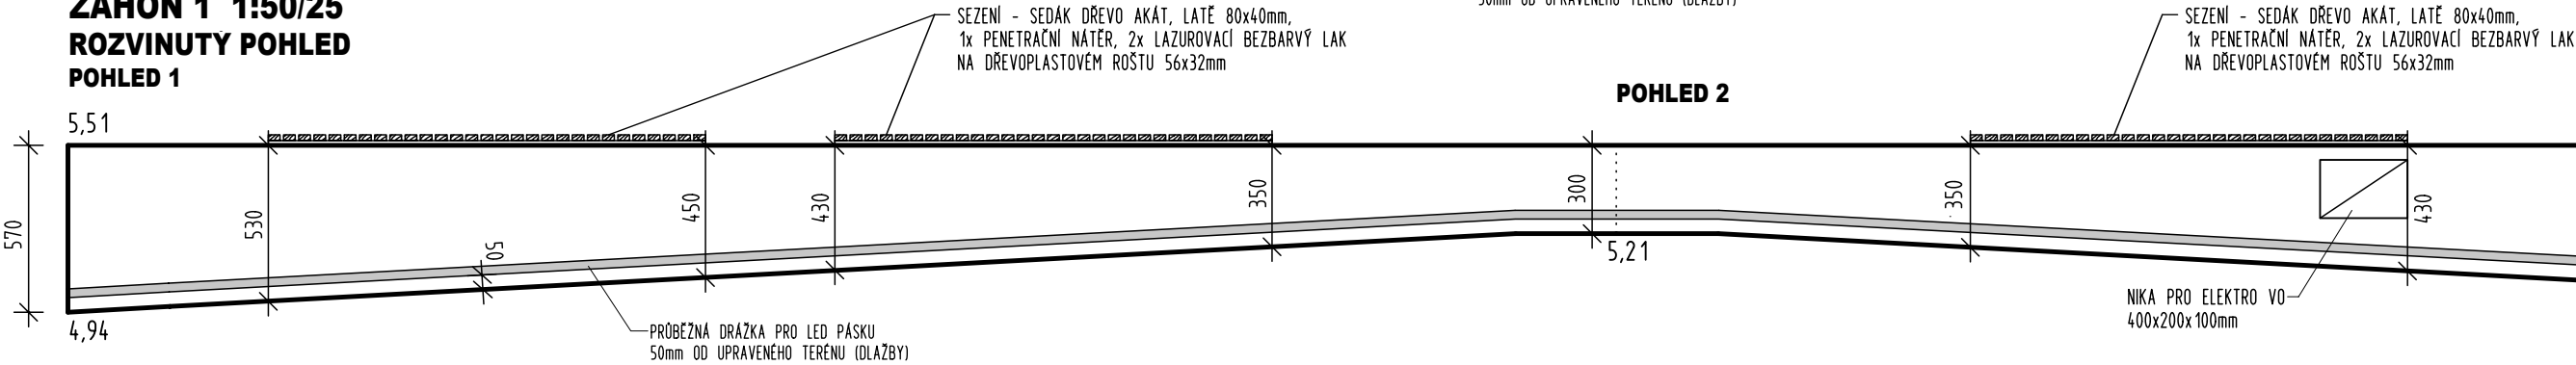


DETAIL ZÁHONU 1:10
ŘEZ

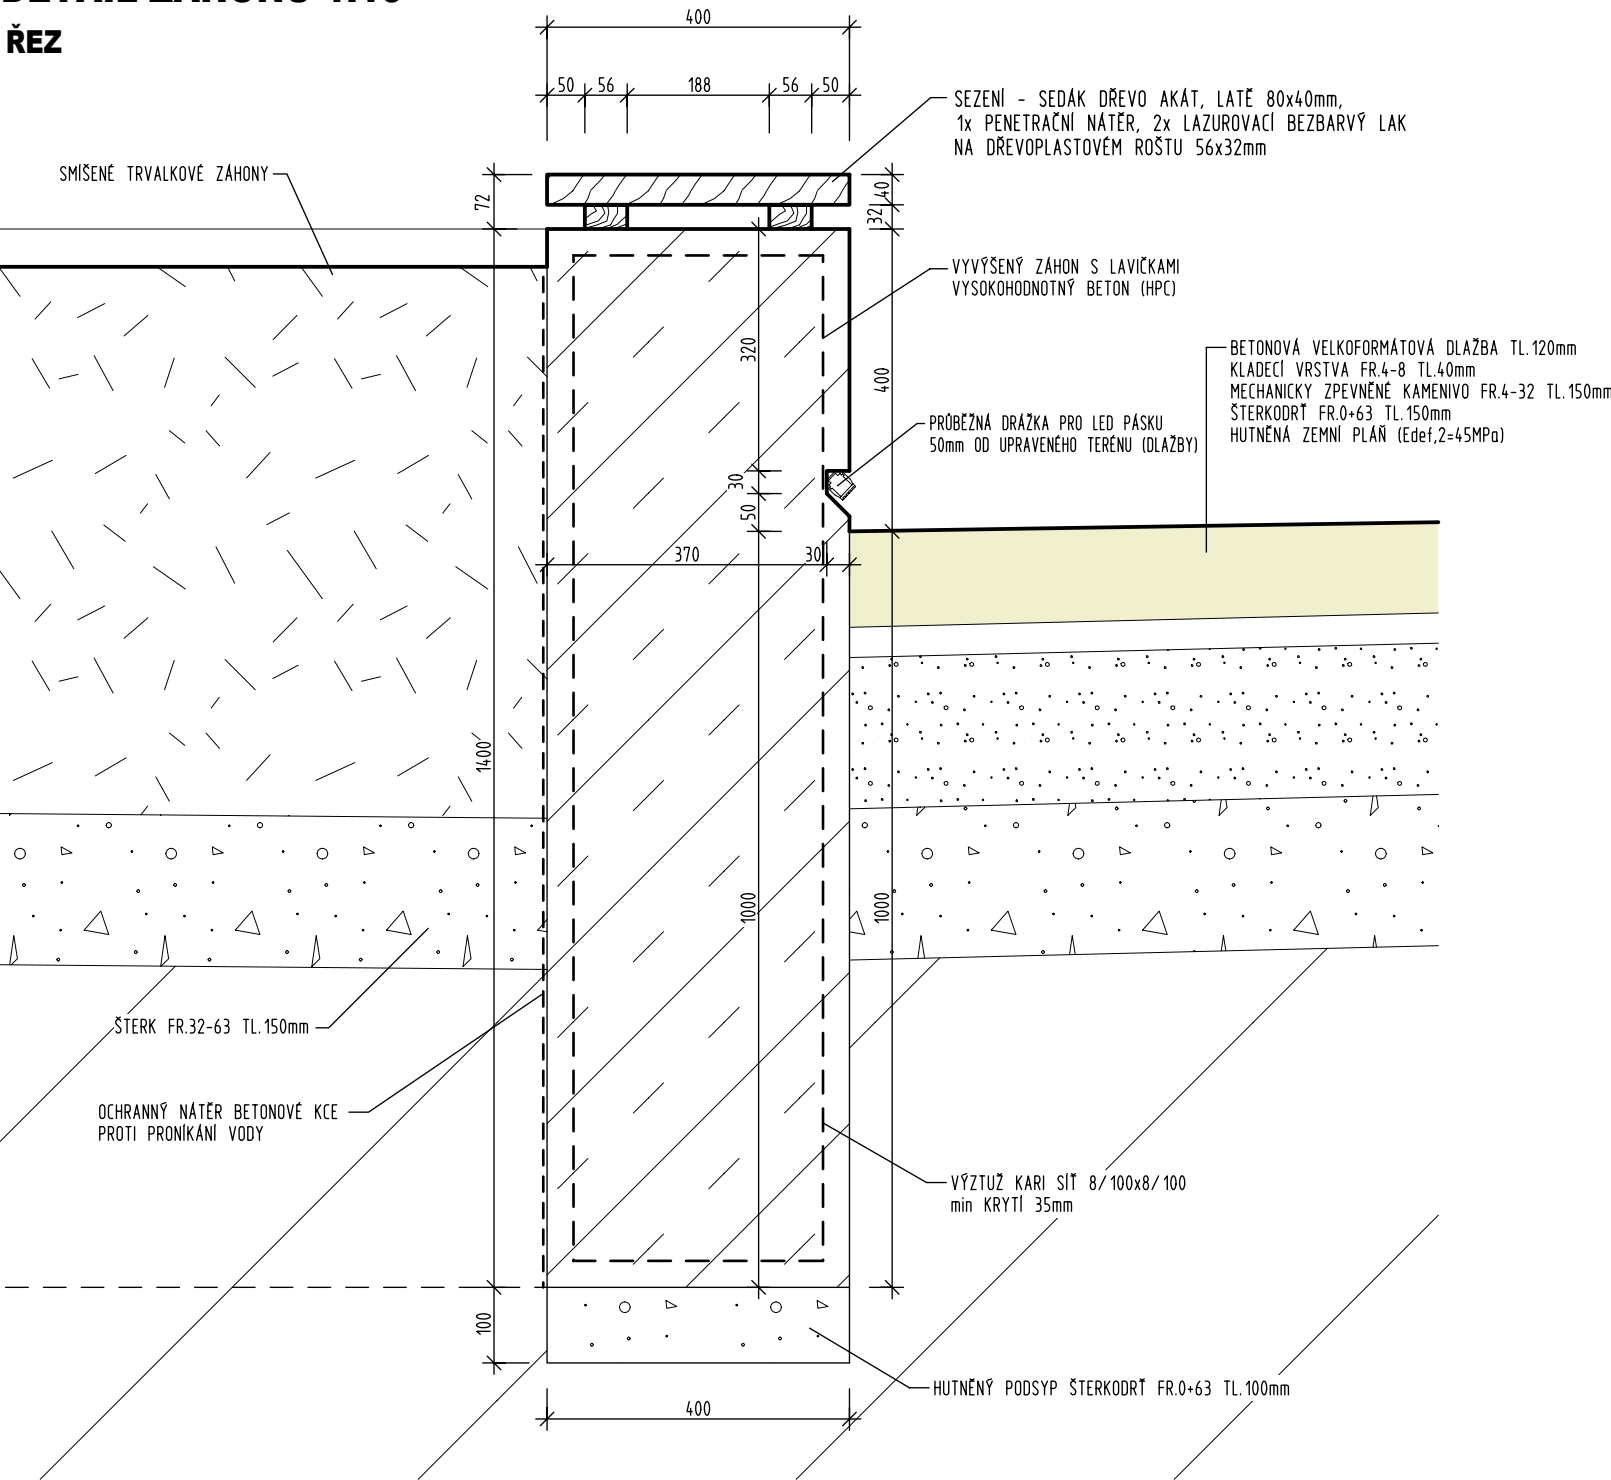


DETAIL SEDÁKU 1:25
PŮDORYS

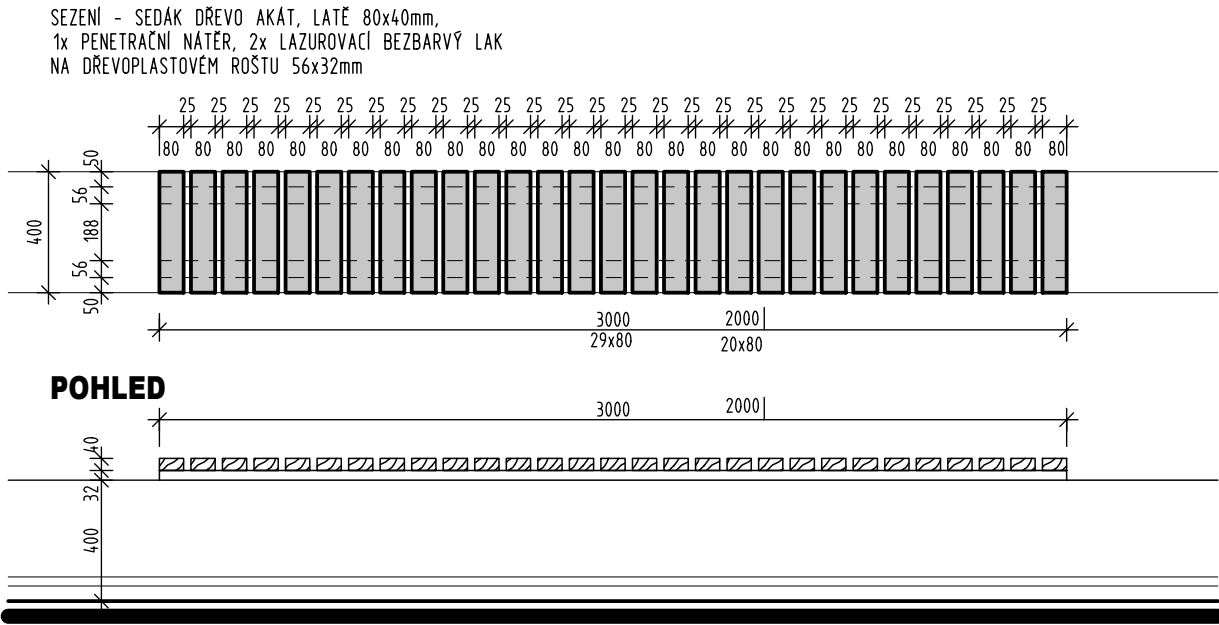

DETAIL SEDÁKU 1:10
ŘEZ

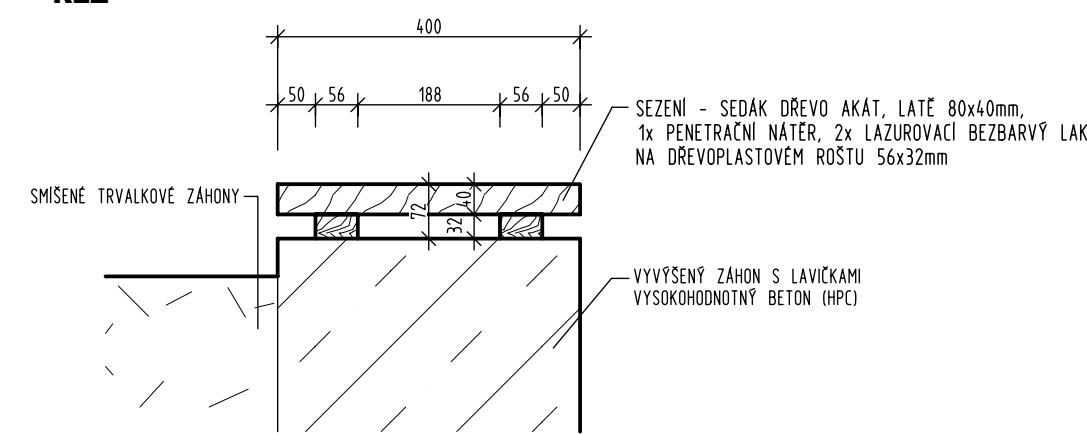

ŘEZ I-I' 1:50

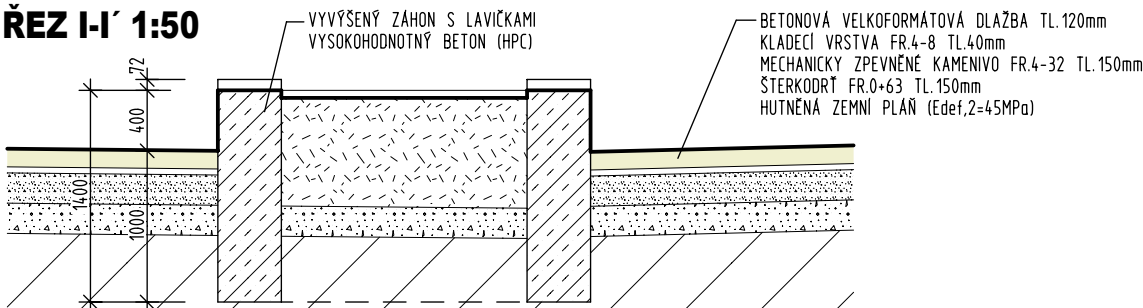

VÝPIS BETONU A ŽELEZA

ZÁHON	ROZMĚRY	BETON	KARI SIT 8x100/8x100 (3x2m)	CELKEM
1	26,2x1,4x0,4	14,672m³	20ks	948kg
2	21,2x1,4x0,4	11,872m³	16ks	758kg
3	10,9x1,4x0,4	6,104m³	8ks	379kg

CELKEM 32,648m³ 44ks 2085kg

VYSOKOHODNOTNÉ BETONY HPC SE VYRÁBĚJÍ DLE NORMY ČSN EN 206, MIN. PEVNOSTNÍ TŘÍDA C55/67, MAX. PEVNOSTNÍ TŘÍDA C105/115
VÝZTUŽ 80kg/m³

BETON min C55/67
OCEL 10505(R)
MIN KRYTÍ 35mm

POZNÁMKY

PRŮBĚŽNÁ DŘÁŽKA PRO LED OSVĚTLENÍ KOLEM CELÉHO ZÁHONU BUDE 50mm OD UPRAVENÉHO TERÉNU (DLAŽBY)
DO ZÁHONU BUDE PŘI BETONOVÁNÍ UDELANÁ NIKA PRO ELEKTRO VO 400x200x100mm
VYVÝŠENÉ ZÁHONY S LAVIČKAMI - OBRUBY Z VYSOKOHODNOTNÉHO BETONU (HPC) ŠÍŘKY 400mm, VÝŠKY 310-570mm
NAD TERÉNEM. VE VYZNAČENÝCH ČÁSTECH PRO SEZENÍ BUDOU OSAZENY LAVIČKY - DŘEVĚNÉ OBLOŽENÍ (AKÁT)
NA DŘEVOPLASTOVÉM ROSTU. CELKOVÁ DĚLKA SEDÁKU 17m
ZÁHONY BUDOU OPATŘENY Z VNITŘNÍ STRANY OCHRANNÝM NÁTEREM PROTI PRONIKÁNÍ VODY DO KCE
POHLEDY JSOU KRESLENY 1:50 NA ŠÍŘKU A 1:25 NA VÝŠKU

KRESLIL D.MATOUS	PROJEKTANT D.MATOUS	ODPOV. PROJEKTANT ING. R. HUBKA	HIP ING. R. HUBKA	KONTROLOVAL ING. R. HUBKA	PRAXION PROJEKČNÍ A INŽENÝRSKÁ KANCELÁŘ HURDÁLKOVA 208, 547 01 NÁCHOD tel. 491 433 158 fax. 491 487 785
STAVEBNÍK MÍSTO STAVBY	Královéhradecký kraj, Pivovarské nám. 1245, Hradec Králové Oblastní nemocnice Náchod				HURDÁLKOVA 208, 547 01 NÁCHOD tel. 491 433 158 fax. 491 487 785
AKCE	URGENTNÍ PŘÍJEM PŘÍSTAVBA A STAVEBNÍ OPRAVY ČÁSTI PAVILONU "A" A PAVILONU "B" SO-04 VENKOVNÍ BETONOVÉ KONSTRUKCE				STUPEŇ DATUM ZAKÁZKOVÉ ČÍSLO ARCHIVNÍ ČÍSLO FORMÁT MERITKO
DIL	VYVÝŠENÝ ZÁHON 1-3				DPS VII/2023 02/23 480 6 x A4 ČÍSLO VÝKRESU
OBSAH	1:50				D.4.14