


**PŮDORYS OPĚRNÉ STĚNY OS6**

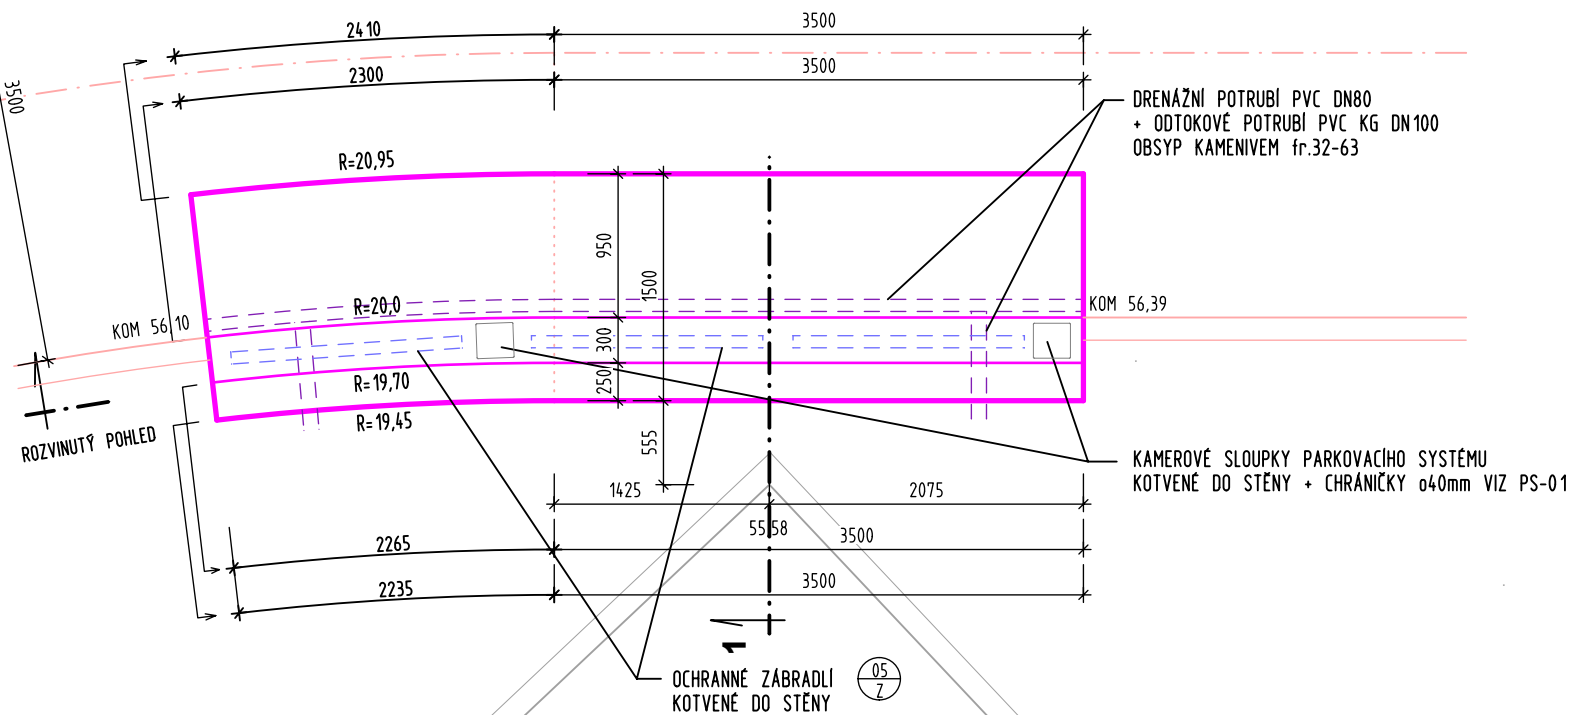

**BETON C30/37-XC4, XF4, XD1**  
**OCEL B500B**  
**TRÍDA POHLEDOVÉHO BETONU PB2**

V MÍSTĚ NOVÝCH OPĚRNÝCH STĚN SE NACHÁZÍ STÁVAJÍCÍ INŽENÝRSKÉ SÍTĚ  
PŘED ZAPOČETÍM ZEMNÍCH PRACÍ SÍTĚ NECHAT VYTÝČIT, DLE POTŘEBY VLOŽIT  
SÍTĚ DO CHRÁNIČEK, PŘÍPADNĚ PŘELOŽIT (VIZ C3 KOORDINAČNÍ SITUACE)

**PVB = 355,60 m.n.m. Bpv = PODLAHA 1.NP PAVILONU "A"**  
**VÝŠKY 54,25 = 354,25 m.n.m.**

KRESLIL	PROJEKTANT	ODPOV. PROJEKTANT	HIP	KONTROLOVAL	<b>PROXION</b> PROJEKČNÍ A INŽENÝRSKÁ KANCELÁŘ HURDÁLKOVA 206, 547 01 NÁCHOD tel. 491 433 158 fax. 491 487 785	
J. ŠOURKOVÁ	J. ŠOURKOVÁ	ING. R. HUBKA	ING. R. HUBKA	ING. R. HUBKA		
STAVEBNÍK	Královéhradecký kraj, Pivovarské nám. 1245, Hradec Králové				STUPEŇ	DPS
MÍSTO STAVBY	Oblastní nemocnice Náchod				DATUM	VII/2023
AKCE	<b>URGENTNÍ PŘÍJEM</b>				ZAKÁZKOVÉ ČÍSLO	02/23
OBJEKT	PŘÍSTAVBA A STAVEBNÍ ÚPRAVY ČÁSTI PAVILONU "A" A PAVILONU "B"				ARCHIVNÍ ČÍSLO	480
DÍL	SO-04 VENKOVNÍ BETONOVÉ KONSTRUKCE				FORMÁT	2 x A4
OBSAH	<b>OPĚRNÁ STĚNA OS6 - VÝKRES TVARU</b>				MĚRÍTKO	ČÍSLO VÝKRESU
				1:50	D.4.9	