



PLÁN INŽENÝRSKÝCH SÍTÍ

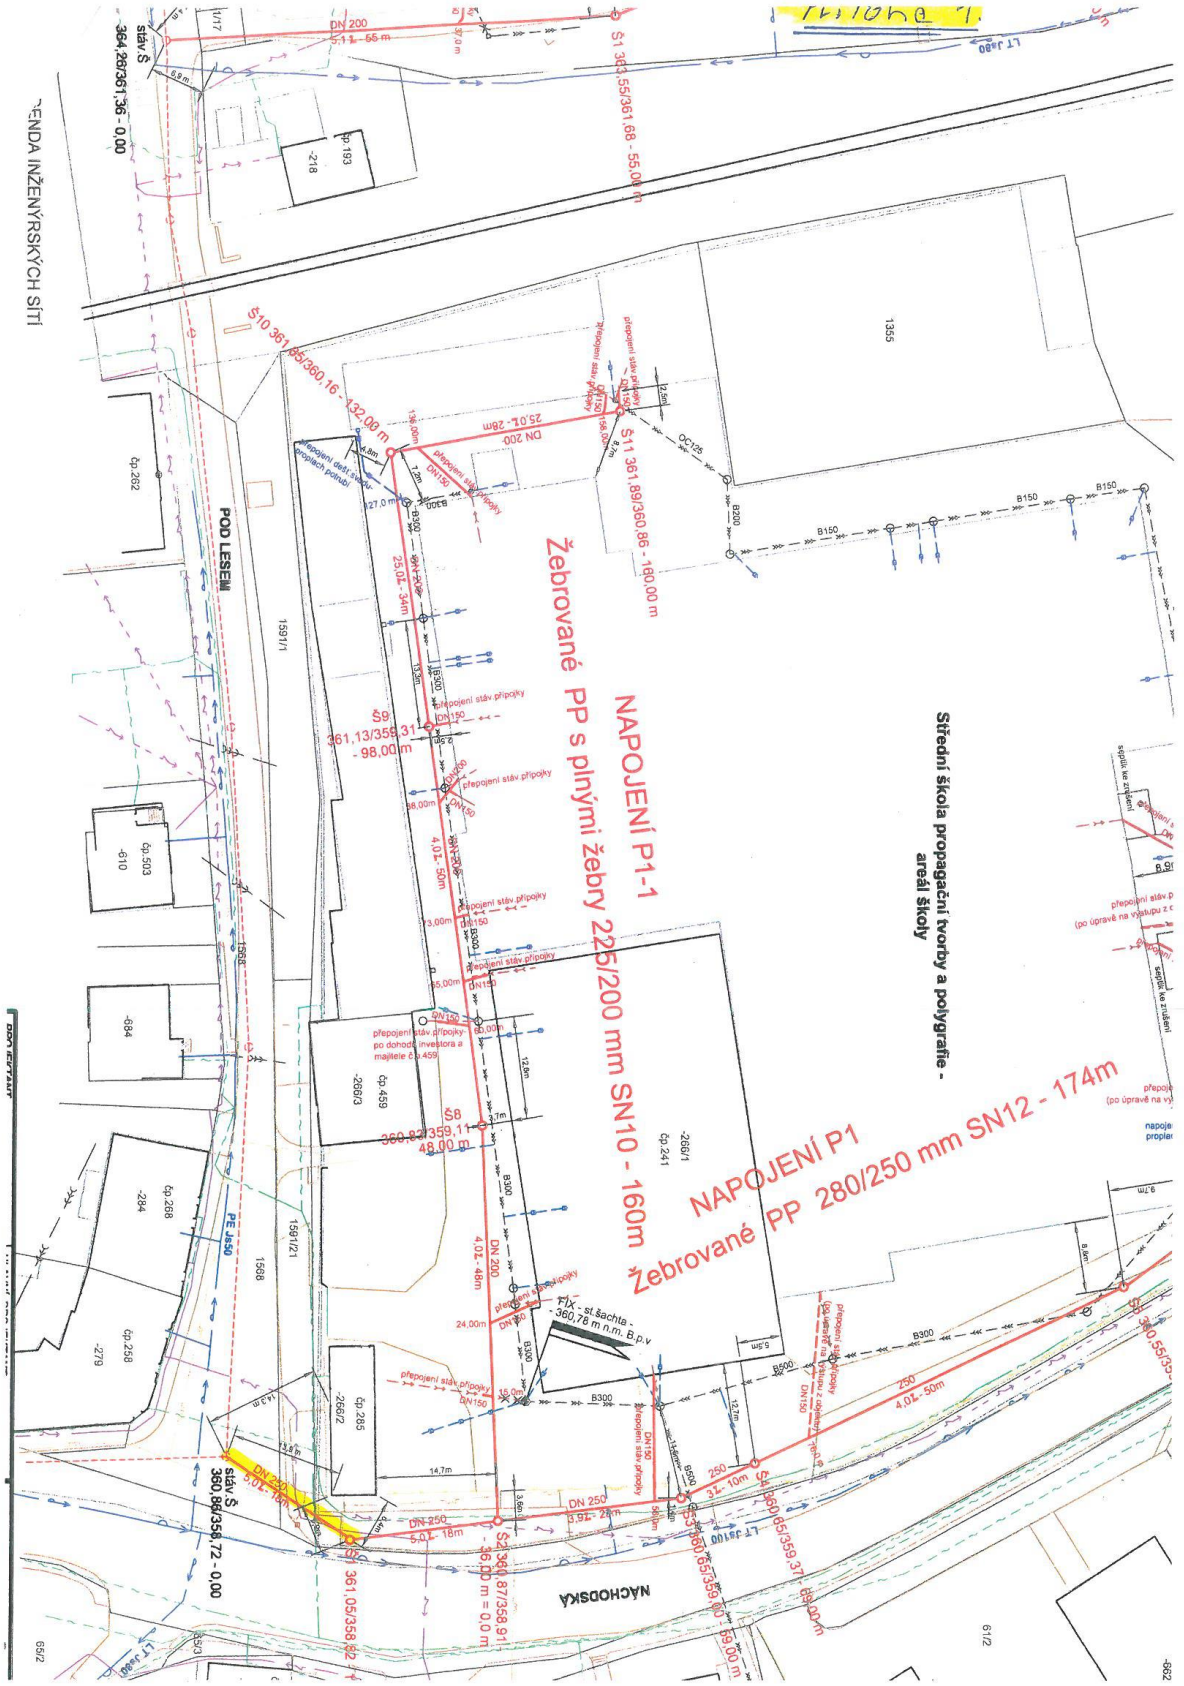

**Priloha 2:**

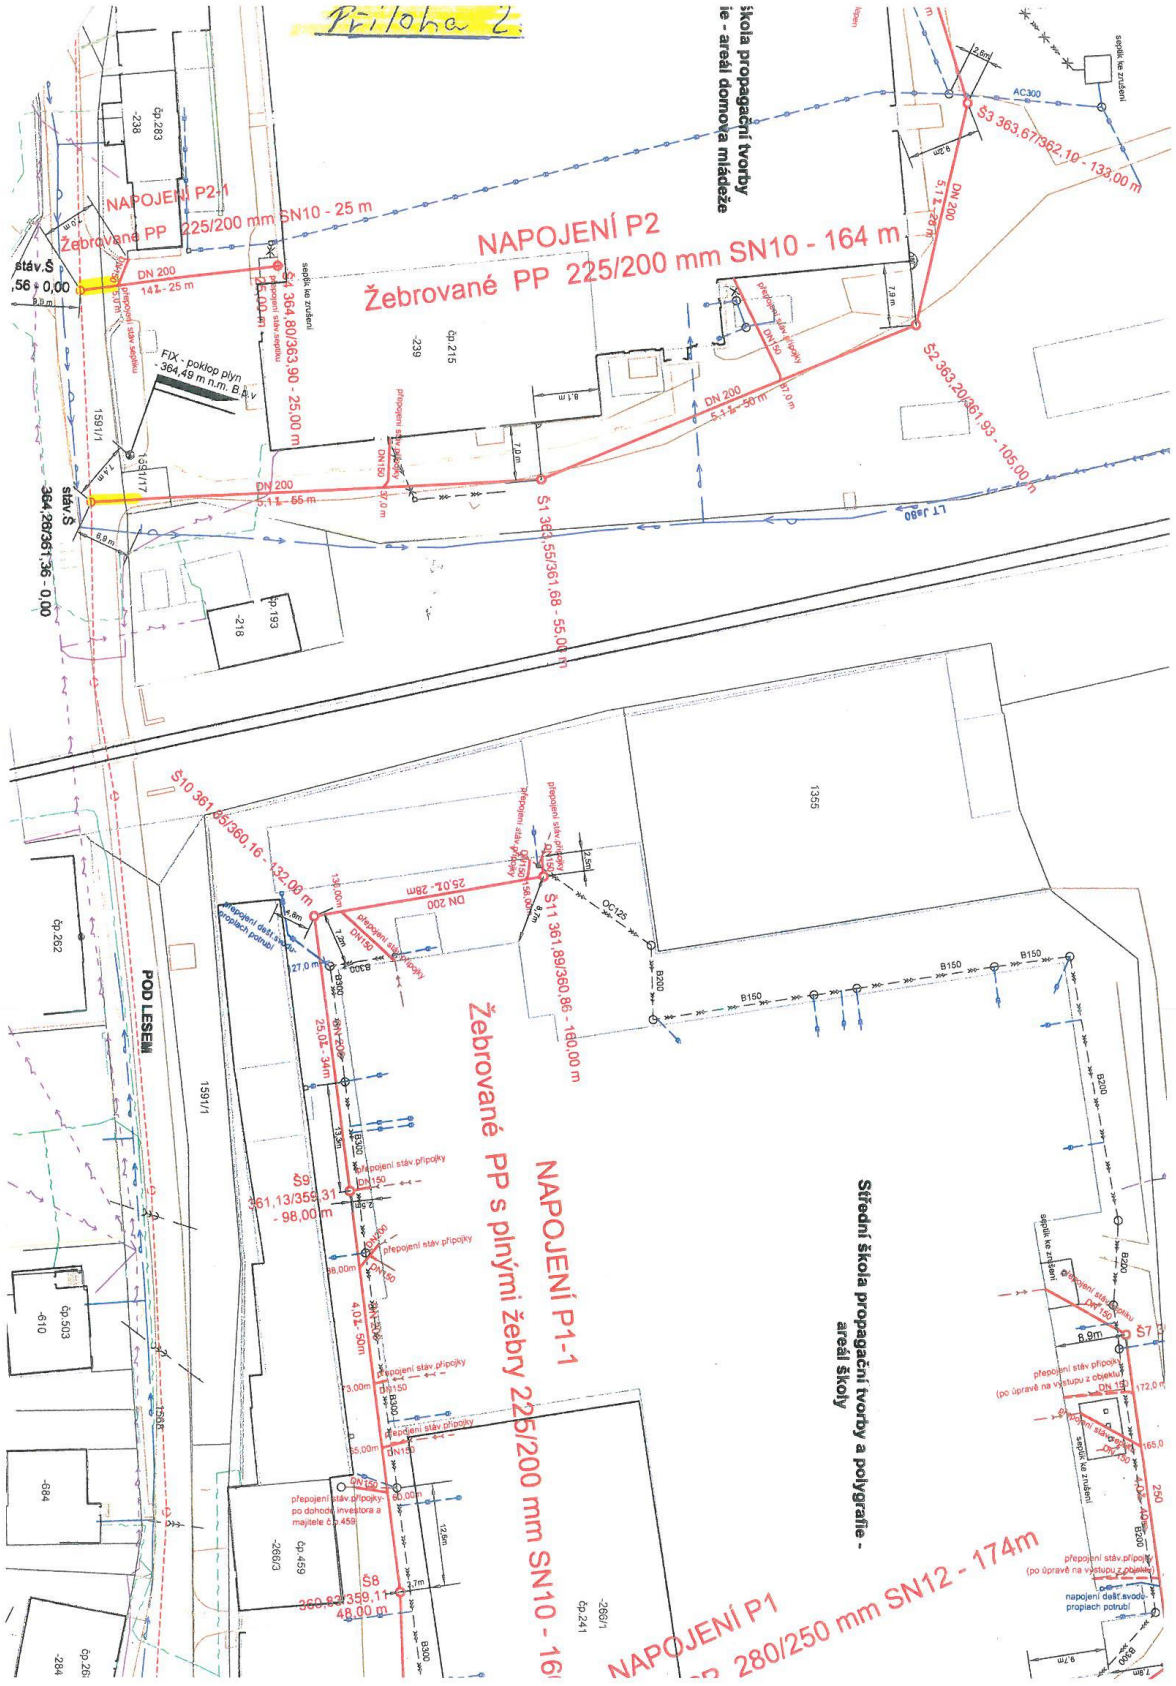

škola propagacní tvorby  
le - areál domovka mládeže

Střední škola propagacní tvorby a polygrafie -  
areál školy

**NAPOJENÍ P1**  
**280/250 mm SN12 - 174m**