
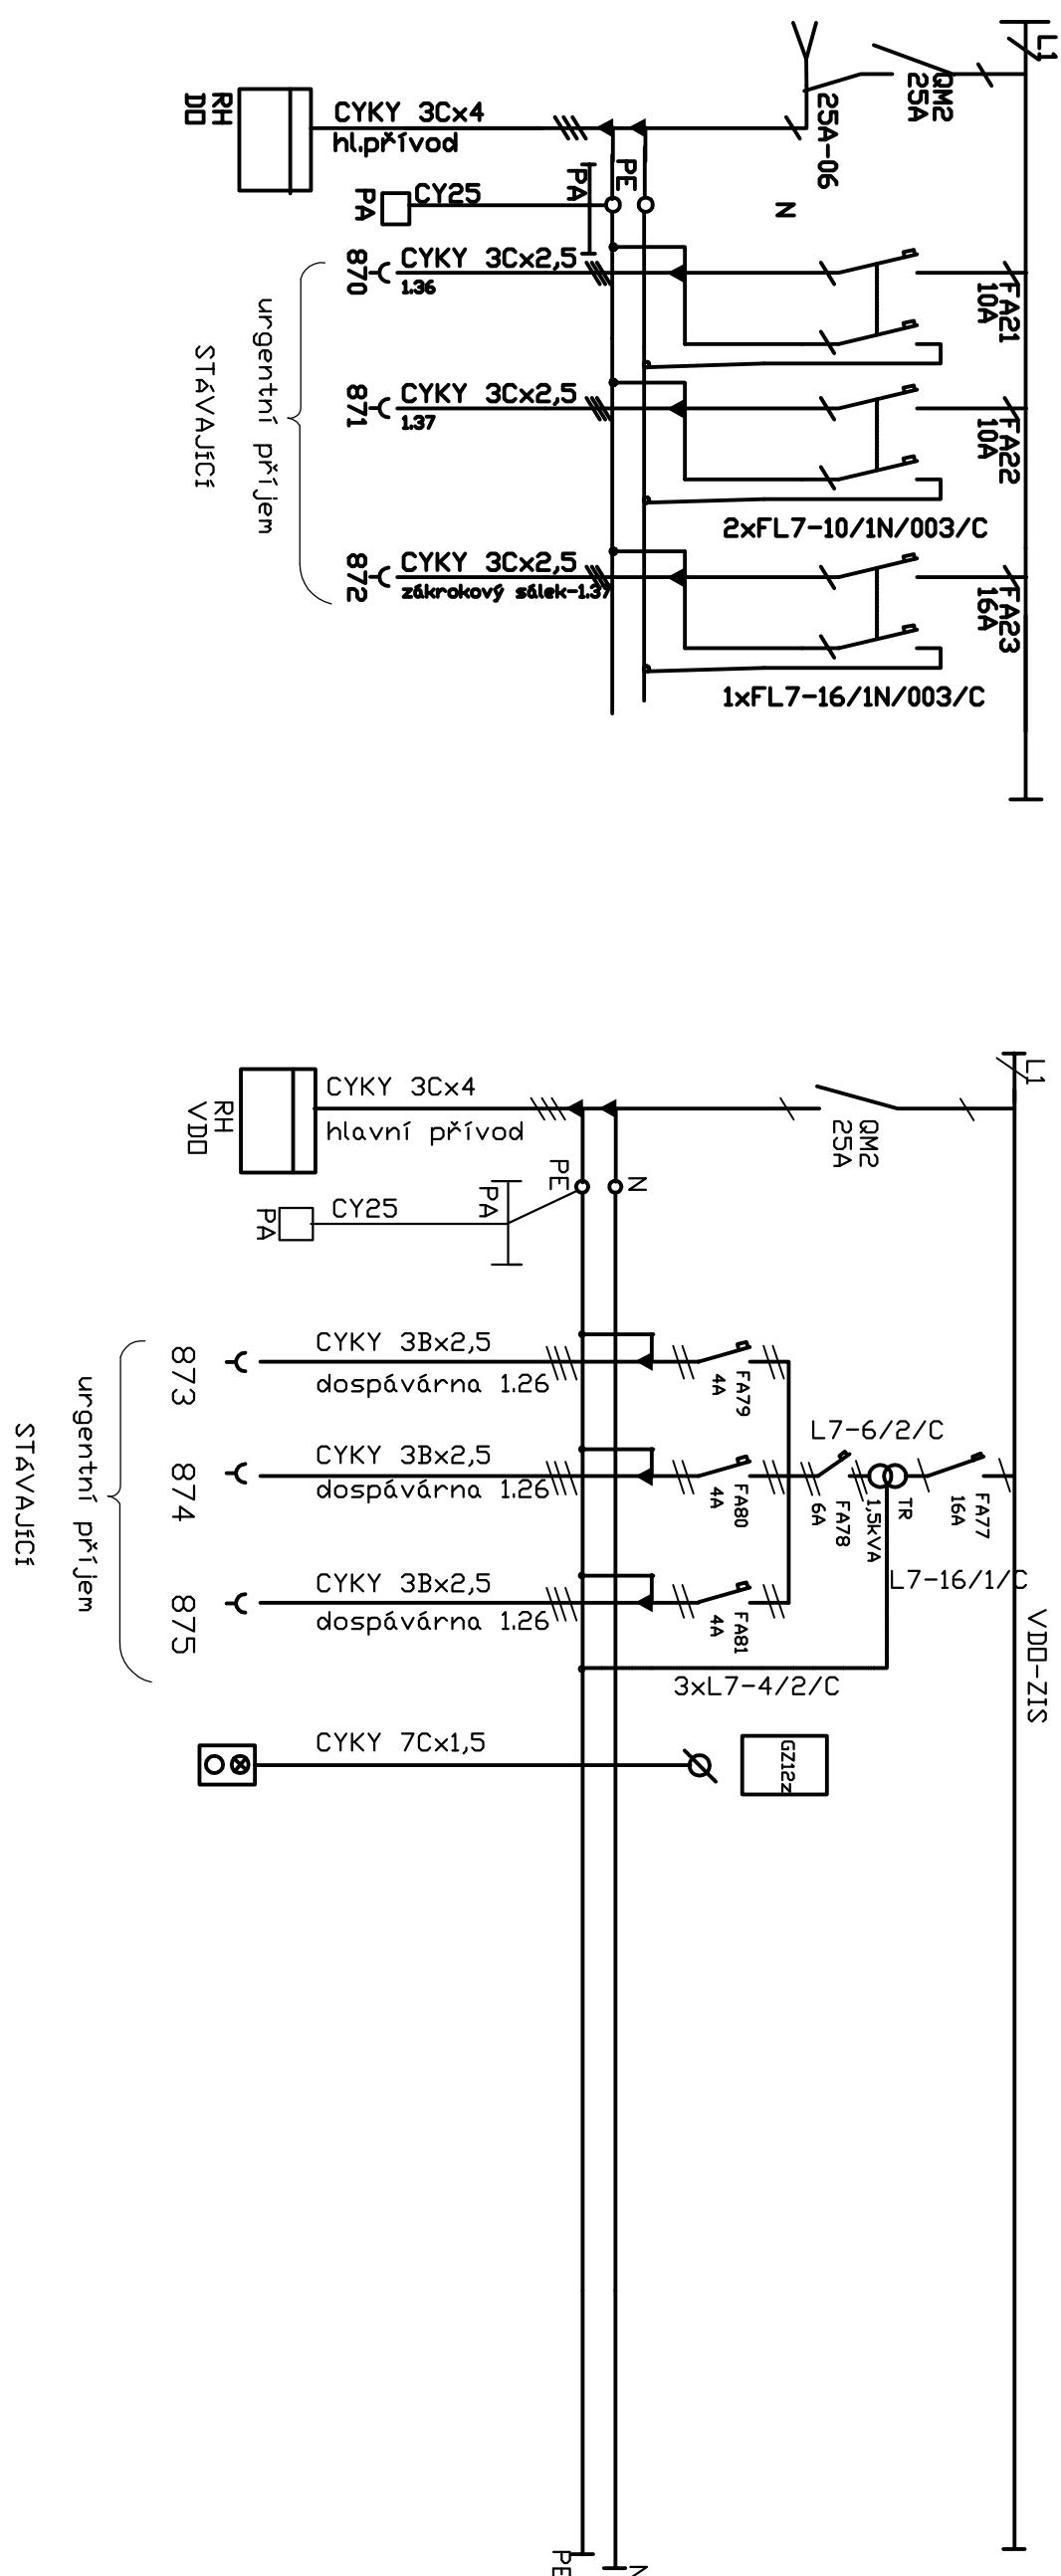


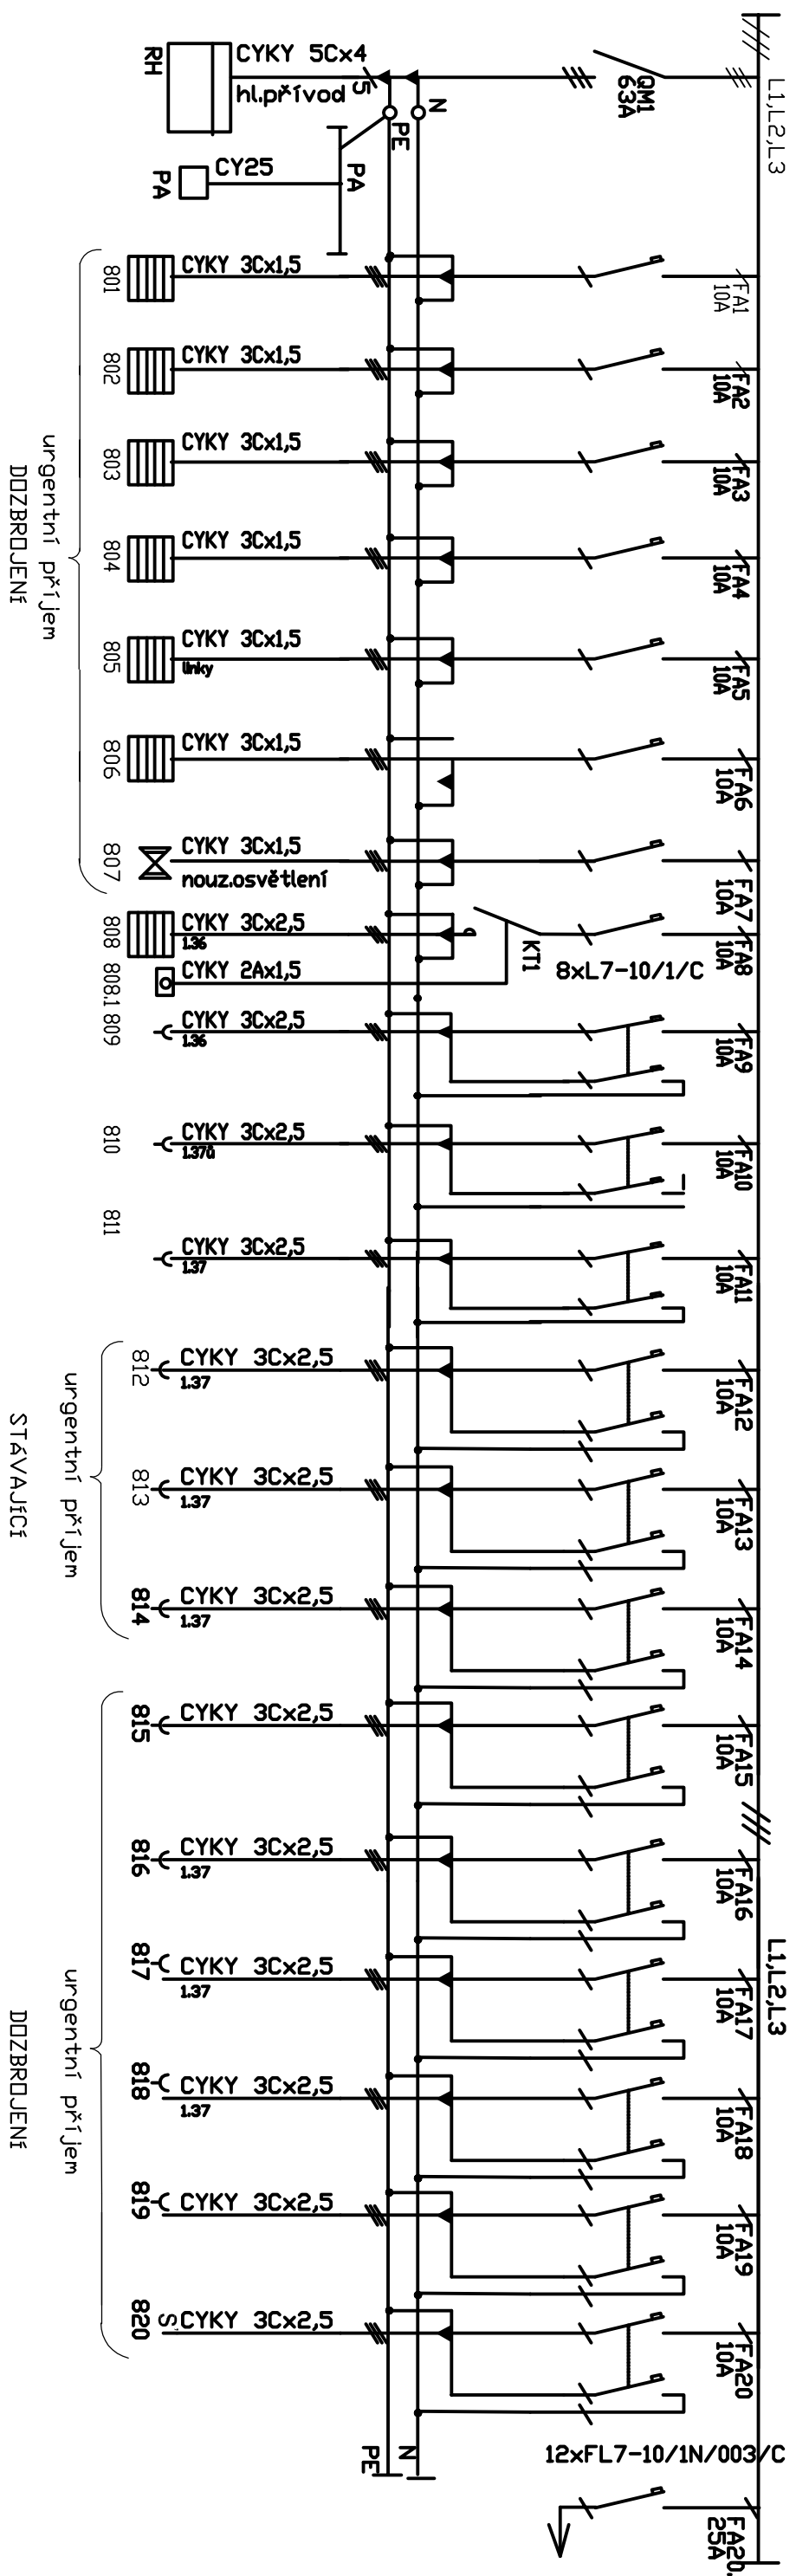

Napáťtová soustava: 3/N/PE 400V AC 50Hz TN-S
 ochrana před úrazem elektrickým proudem dle ČSN 33 2000-4-41 ed3 :
 -základní : polohou,zábranou,krytím,jzdlací
 -při poruše : automatickým odpojením od zdroje v soustavách TN
 Ve stanovených prostorech ochrana doplňková ochranným pospojním
 a proudovým chráničem s vybavovacím proudem $I_n=30mA$.
 V místnostech pro lékařské účely provedena ochrana
 podle zařídění místnosti dle ČSN 33 2000-7-710.

Plast.zap.rozvodnice
SCHNEIDER PRAGMA F24-13834
96modulů,750x550x170 mm
plná dvířka 13854

[illegible]

REV 1