


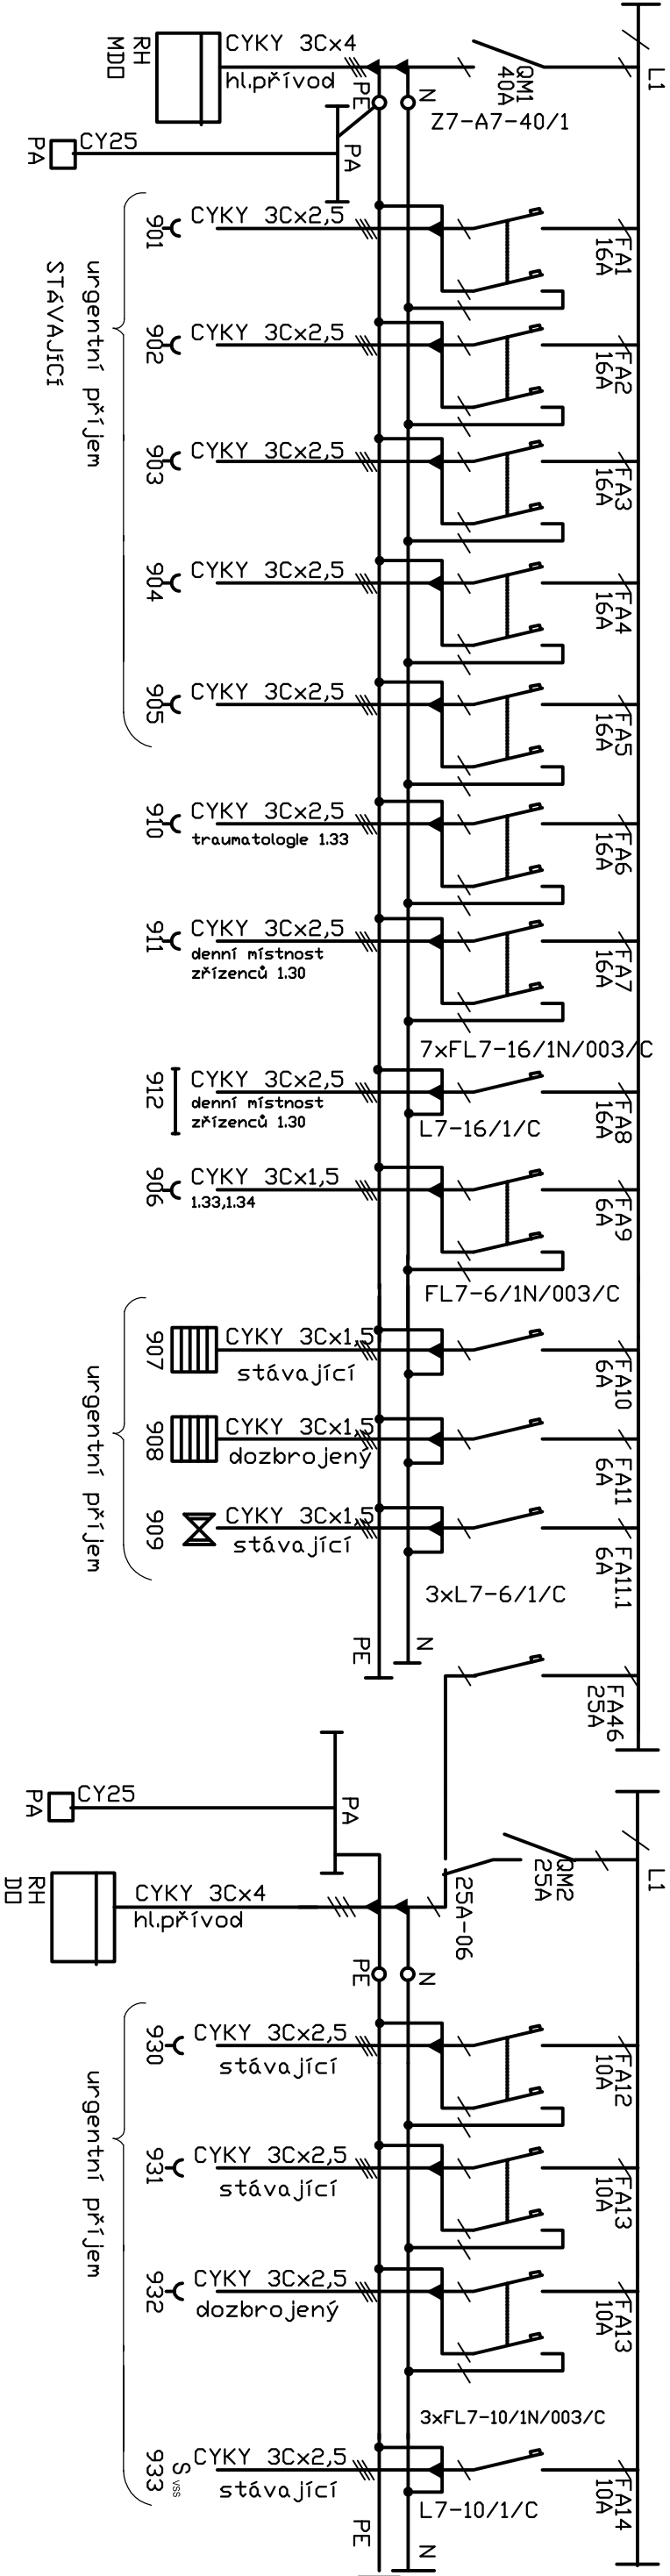

Plastová zapuštěná rozvodnice
SCHNEIDER PRAGMA F24 13832
48 modulů, 2 řady, 450x550x170 mm
plná dvířka 13842

Napětová soustava: 3/N/PE 400V AC 50Hz TN-S
Ochrana před úrazem elektrickým proudem dle ČSN 33 2000-4-41 ed.3 :
-základní : polohou, zábranou, krytím, izolací
-při poruše : automatickým odpojením od zdroje v soustavách TN
Ve stavených prostorech ochrana doplňková, ochranným pospojením
a proudovým chráničem s vybavovacím proudem I_v=30mA.
V místnostech pro lékařské účely provedena ochrana
podle zařídění místností dle ČSN 33 2000-7-710.

REV 1

ČR-ŠL	PROJEKTANT	ODPOV. PROJEKTANT	HP	KONTROLOVAL
ING. P.HARTMAN	ING. P.HARTMAN	ING. P.HARTMAN	ING. R. HUBKA	ING. R. HUBKA
STAVEBNÍK	Královéhradecký kraj, Pivovarské nám. 1245, Hradec Králové			
MÍSTO STAVBY	Oblastní nemocnice Náměstí			
AKCE	URGENTNÍ PŘÍJEM			
PŘÍSTAVBA A STAVEBNÍ ÚPRAVY ČÁSTI PAVILONU "A" A PAVILONU "B"				
OBJEKT SO-01 PŘÍSTAVBA A STAVEBNÍ ÚPRAVY PAVILONU "A" A PAVILONU "B"				
DÍL	ELEKTROINSTALACE			
OBSAH	STÁVAJÍCÍ ROZVADĚČ R 2			

PROXION

PROJEKČNÍ A INŽENÝRSKÁ KANCELÁŘ

HURDÁLKOVÁ 206, 547 01 NÁCHOD

tel. 491 433 158 fax. 491 487 785

STAVBA	DÍL
DATUM	III./2023
ZAKÁZKOVÉ ČÍSLO	02/23
ARCHIVNÍ ČÍSLO	43
FORMÁT	2 x A4
MĚŘITVO	ČÍSLO VÝKRESU