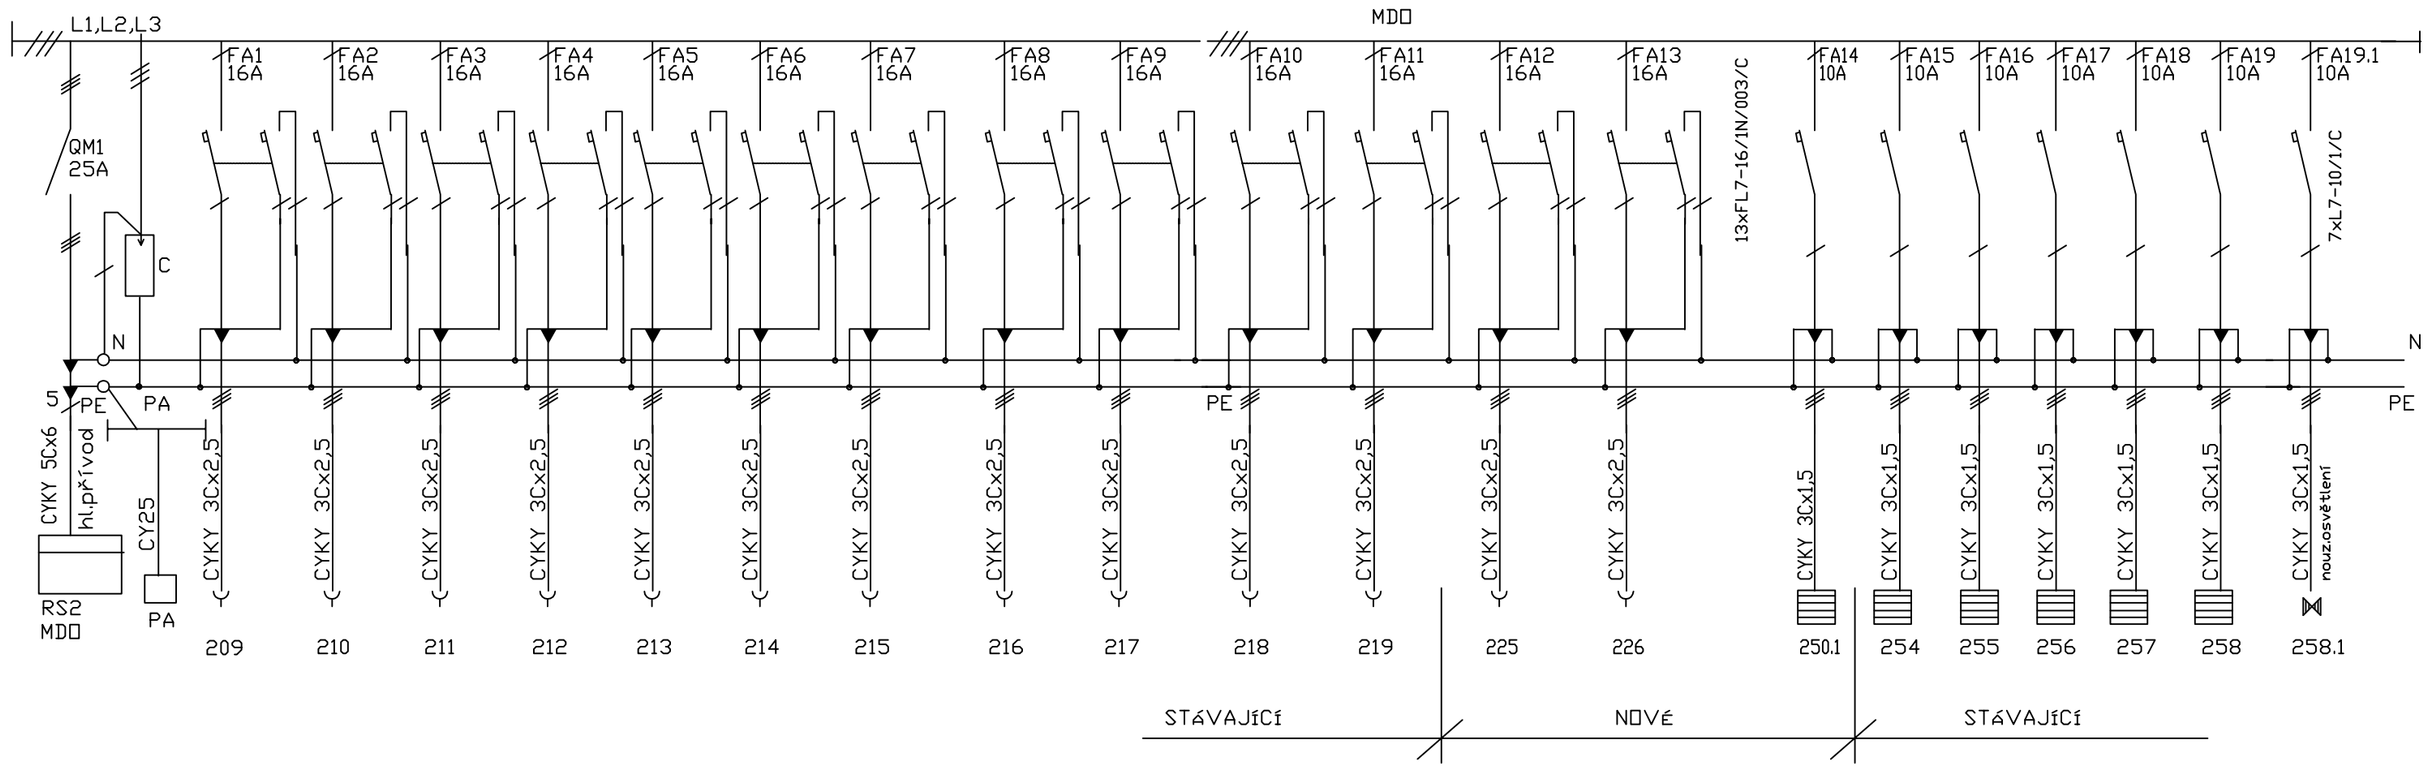

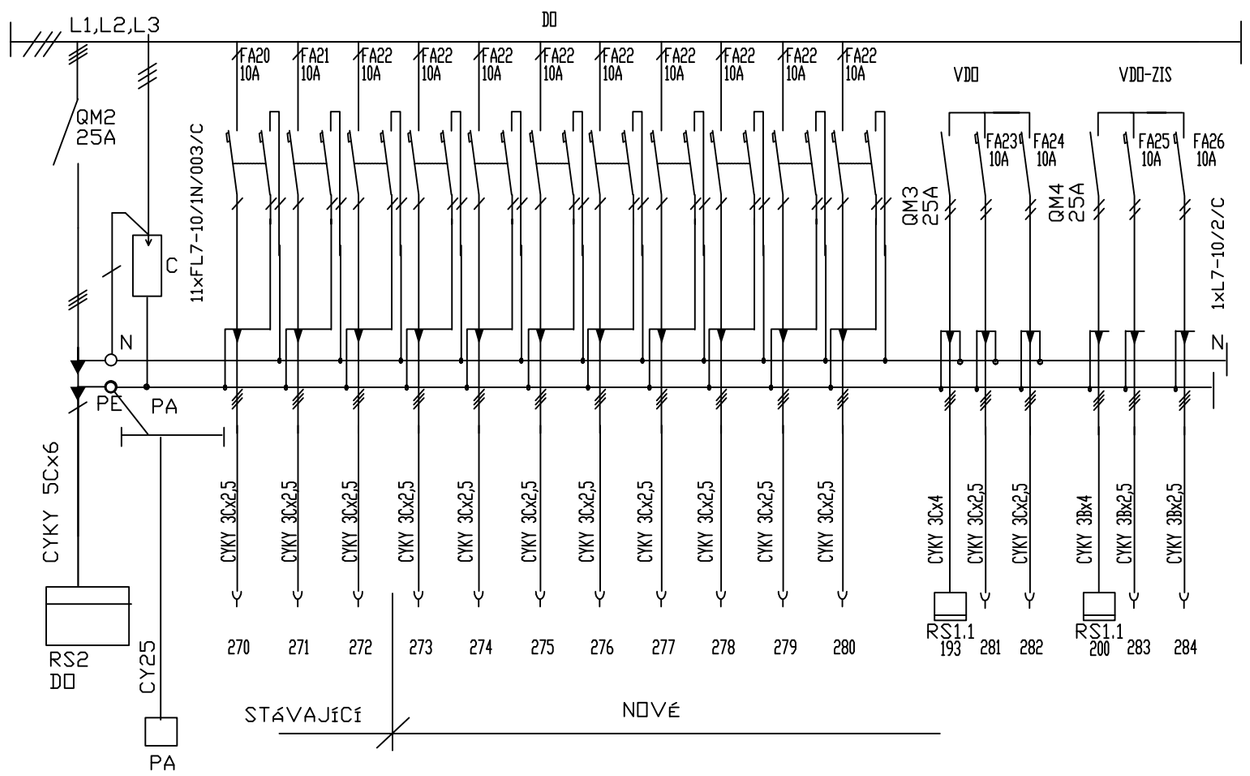

Napěťová soustava: 3/N/PE 400V AC 50Hz TN-S

ochrana před úrazem elektrickým proudem dle ČSN 33 2000-4-41 ed.3 :
-základní : polohou,zábranou,krytím,izolací
-při poruše : automatickým odpojením od zdroje v soustavách TN

Ve stanovených prostorech ochrana doplňková ochranným pospojením a proudovým chráničem s vybavovacím proudem Iv=30mA.

V místnostech pro lékařské účely provedena ochrana podle zatřídění místností dle ČSN 33 2000-7-710.

REV 1

KRESLIL	PROJEKTANT	ODPOV. PROJEKTANT	HP	KONTROLOVAL	PROXION PROJEKČNÍ A INŽENÝRSKÁ KANCELÁŘ HURDÁLKOVA 206, 547 01 NÁCHOD tel. 491 433 158 fax. 491 487 785
ING. P.HARTMAN	ING. P.HARTMAN	ING. P.HARTMAN	ING. R. HUBKA	ING. R. HUBKA	
STAVEBNÍK	Královéhradecký kraj, Pivovarské nám. 1245, Hradec Králové				
MÍSTO STAVBY	Část.I nemocnice Náchod				
AKCE	URGENTNÍ PŘÍJEM PŘÍSTAVBA A STAVEBNÍ ÚPRAVY ČÁSTI PAVILONU "A" A PAVILONU "B"				STUPEŇ DUR-DSP
OBJEKT	SO-01 PŘÍSTAVBA A STAVEBNÍ ÚPRAVY PAVILONU "A" A PAVILONU "B"				DATUM III/2023
DÍL	ELEKTROINSTALACE				ZAKÁZKOVÉ ČÍSLO 02/23
					ARCHIVNÍ ČÍSLO 480
					FORMÁT 5 x A4
OBSAH	DOZBROJENÍ ROZVADĚČE RS 2.1				MĚŘÍTKO / ČÍS. O VÝKRESU 012