


č.míst.	název místnosti	plocha	p. krytina	strop	stěny	skladba podlahy	světlost. výška
A1.01	ZÁVĚRÍ	13,22 m <sup>2</sup>	VINYL	BETON	MVC+L+S+M	F01 2450 mm	
A1.02	VESTIBUL	47,69 m <sup>2</sup>	VINYL	BETON	MVC+L+S+M	F01 2450 mm	
A1.03	PRADELNA	12,76 m <sup>2</sup>	VINYL	BETON	MVC+L+OBKLAD	F01 2450 mm	
A1.04	ČISTÉ PRÁDLO	5,00 m <sup>2</sup>	VINYL	BETON	MVC+L+OBKLAD	F01 2450 mm	
A1.05	SKLID	3,75 m <sup>2</sup>	VINYL	SDK+L+S+M	MVC+L+OBKLAD	F01 2750 mm	
A1.06	WC M	3,60 m <sup>2</sup>	VINYL	SDK+L+S+M	MVC+L+OBKLAD	F01 2750 mm	
A1.07	WC Ž	3,60 m <sup>2</sup>	VINYL	SDK+L+S+M	MVC+L+OBKLAD	F01 2750 mm	
A1.08	SCHODIŠTĚ	12,00 m <sup>2</sup>	VINYL	EPS+L+S+M	MVC+L+OBKLAD	F01 3150 mm	
A1.09	CHODBA	23,98 m <sup>2</sup>	VINYL	SDK+L+S+M	MVC+L+S+M	F01 3000 mm	
A1.10	KANCELÁŘ	12,75 m <sup>2</sup>	VINYL	SDK+L+S+M	MVC+L+S+M	F01 2750 mm	
A1.11	MASERNA	12,75 m <sup>2</sup>	VINYL	SDK+L+S+M	MVC+L+S+M	F01 2750 mm	
A1.12	ZÁ. PRO ZDRAV. PERSONÁL	14,00 m <sup>2</sup>	VINYL	SDK+L+S+M	MVC+L+S+M	F01 2750 mm	
A1.13	KOUPELNA	14,00 m <sup>2</sup>	VINYL	SDK+L+S+M	MVC+L+VINYL	F01 2750 mm	
A1.14	KUCHYŇ	12,75 m <sup>2</sup>	VINYL	SDK+L+S+M	MVC+L+VINYL	F01 2750 mm	
A1.15	WC, SPRCHA	13,00 m <sup>2</sup>	VINYL	SDK+L+S+M	MVC+L+VINYL	F01 2750 mm	
A1.16	NÁŘADÍ	7,00 m <sup>2</sup>	VINYL	SDK+L+S+M	MVC+L+OBKLAD	F01 2750 mm	
A1.17	SPINAVÉ PRÁDLO	6,25 m <sup>2</sup>	VINYL	BETON	MVC+L+OBKLAD	F01 2450 mm	
A1.18	GARAŽ	23,10 m <sup>2</sup>	VINYL	BETON	MVC+L+OBKLAD	F01 3150 mm	
A1.19	ZÁZEMÍ DENNÍ PROGRAMY	75,61 m <sup>2</sup>	VINYL	SDK+L+S+M	MVC+L+S+M	F01 2750 mm	
A1.20	CHODBA	36,36 m <sup>2</sup>	VINYL	SDK+L+S+M	MVC+L+S+M	F01 3000 mm	
A1.21	SATNA	6,84 m <sup>2</sup>	VINYL	SDK+L+S+M	MVC+L+S+M	F01 2750 mm	
A1.22	WC	5,28 m <sup>2</sup>	VINYL	SDK+L+S+M	MVC+L+VINYL	F01 2750 mm	
A1.23	SKLAD GASTRO NÁDOB	12,68 m <sup>2</sup>	VINYL	BETON	MVC+L+OBKLAD	F01 2450 mm	
A1.24	POKOJ	15,00 m <sup>2</sup>	VINYL	SDK+L+S+M	MVC+L+S+M	F01 2750 mm	
A1.25	POKOJ	15,00 m <sup>2</sup>	VINYL	SDK+L+S+M	MVC+L+S+M	F01 2750 mm	
A1.26	POKOJ	15,00 m <sup>2</sup>	VINYL	SDK+L+S+M	MVC+L+S+M	F01 2750 mm	
A1.27	POKOJ	15,00 m <sup>2</sup>	VINYL	SDK+L+S+M	MVC+L+S+M	F01 2750 mm	
A1.28	POKOJ	15,00 m <sup>2</sup>	VINYL	SDK+L+S+M	MVC+L+S+M	F01 2750 mm	
A1.29	POKOJ	15,00 m <sup>2</sup>	VINYL	SDK+L+S+M	MVC+L+S+M	F01 2750 mm	
A1.30	KOUPELNA	15,00 m <sup>2</sup>	VINYL	SDK+L+S+M	MVC+L+VINYL	F01 2750 mm	
A1.31	WC, SPRCHA	15,00 m <sup>2</sup>	VINYL	SDK+L+S+M	MVC+L+VINYL	F01 2750 mm	
A1.32	KUCHYŇ	12,65 m <sup>2</sup>	VINYL	SDK+L+S+M	MVC+L+S+M	F01 2750 mm	
A1.33	SPÁJZ	5,55 m <sup>2</sup>	VINYL	SDK+L+S+M	MVC+L+S+M	F01 2750 mm	
A1.34	OBYVACÍ POKOJ	57,00 m <sup>2</sup>	VINYL	SDK+L+S+M	MVC+L+S+M	F01 2750 mm	
A1.35	INFEKČNÍ ODPAD	3,36 m <sup>2</sup>	VINYL	SDK+L+S+M	MVC+L+S+M	F01 2750 mm	
A1.36	SKLAD	5,90 m <sup>2</sup>	VINYL	BETON	MVC+L+S+M	F01 2450 mm	
A1.37	MACERÁTOR	3,00 m <sup>2</sup>	VINYL	SDK+L+S+M	MVC+L+OBKLAD	F01 2750 mm	
A1.38	SKLAD POMŮCEK	5,00 m <sup>2</sup>	VINYL	SDK+L+S+M	MVC+L+OBKLAD	F01 2750 mm	
SOUCET		590,23 m <sup>2</sup>					

- LEGENDA MATERIÁLŮ:**
- ZDIVO KERAMICKÉ BROUŠENÉ P15 tl. 300 mm; tl. 240 mm; tl. 115 mm; tl. 80 mm
  - LEPENÝCH NA SYSTÉMOVÉ LEPIDLO
  - KONTAKTNÍ ZATEPLOVACÍ SYSTÉM ETICS
  - EPS SĚDY tl. 200 mm NEBO VIZ SKLADBY KONSTRUKCI
  - BETON PROSTÝ VIZ D.1.2
  - ŽELEZOBETON VIZ D.1.2
  - ZEMINA PŮVODNÍ VIZ IGP HGP
  - INTERIÉR MÍSTNOSTI ŘEŠEN SAMOSTATNĚ VIZ ČÁST č.v. 23
- LEGENDA BUBLIN:**
- W 01 VIZ VÝPIS OKEN A VNĚJŠÍCH DVEŘÍ
  - W 02 VIZ VÝPIS VNITŘNÍCH DVEŘÍ
  - R 01 VIZ SKLADBY KONSTRUKCI
  - C 01 VIZ SKLADBY KONSTRUKCI
  - F 01 VIZ SKLADBY KONSTRUKCI
  - S 01 VIZ SKLADBY KONSTRUKCI
  - P 01 VIZ POZNÁMKY
  - FVE 01 FOTOVOLTAIKA VIZ ELEKTRONINSTALACE

- POZNÁMKY:**
- P 01 SYSTÉM VENKOVNÍHO STÍNĚNÍ + SAMOSTATNÝ ROZVADĚČ č.m. 104. ELEKTRO KOORDINOVAT S DODAVATELEM SYSTÉMU. STĚNĚNÍ VENKOVNÍ ŽALUZIE 90 mm RAL 9007 VIZ PROJEKT D1.4 ELEKTRONINSTALACE
  - P 02 PODOMÍTKOVÉ DEŠŤOVÉ SVODY Z KG POTRUBÍ DN110 VČETNĚ KOTVENÍ DO ZDIVA. POTRUBÍ PŘEKRYTO POD OMIŤKOU ALESPŮN 50 mm EPS. U SOKLU BEZ GEIGERU. KOORDINOVAT S D.1.4 ZTL.
  - P 03 STŘEŠNÍ VPUSŤI PRO PLOCHÉ STŘECHY S TPO FÓLII, SYSTÉMOVĚ, S LÍMCEM. VYHŘÍVANÉ, S KŮŠKEM PROTI NAPLAVENÍNĀM A STŘEŠNÍM KAČÍRKU.

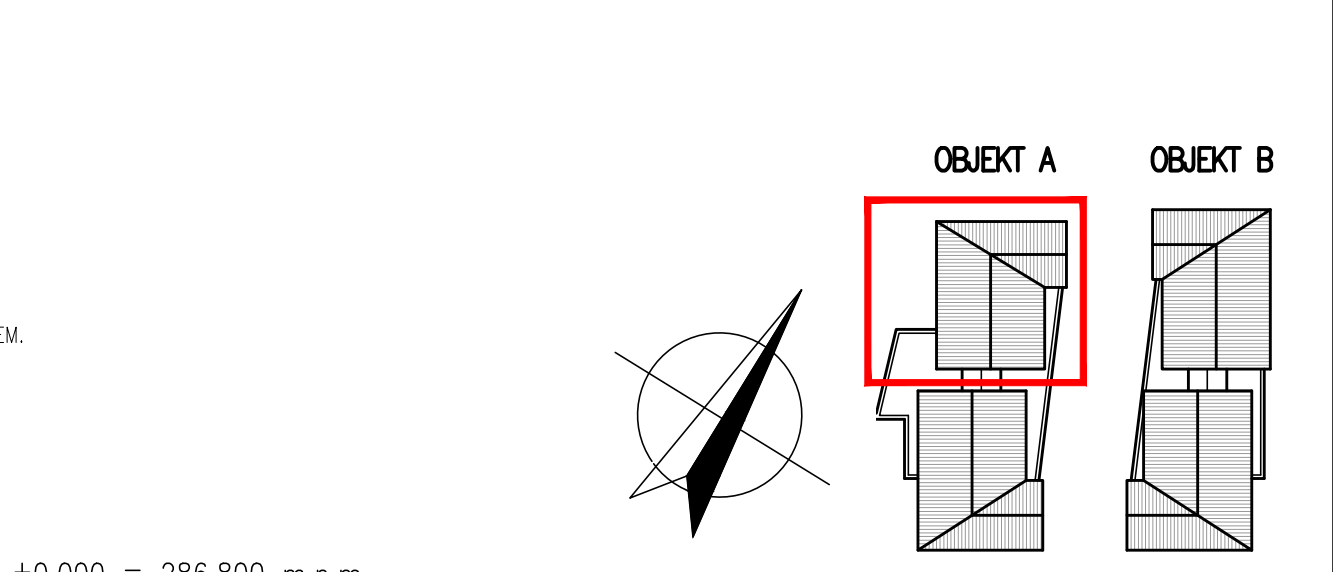

±0,000 = 286,800 m.n.m.

HLAVNÍ PROJEKTANT:  
 Energy Benefit Centre o.p.s.  
 Thákurova 531/4, 160 00 Praha 6  
 tel.: +420 270 003 300  
 e-mail: kontakt@energy-benefit.cz  
 internet: www.energy-benefit.cz

ZPRACOVATEL ČÁSTI:  
 Vypracoval:  
 Ing. arch. Andrej Kušnier  
 Zodpovědný projektant:  
 Ing. Vladimír Fiedler

PROJEKT:  
**Rozvoj komunitních sociálních služeb DOZP v lokalitě Jičín – projektová dokumentace**

STAVEBNÍK:  
 KRÁLOVÉHRADECKÝ KRAJ  
 Pivovarské náměstí 1245, 500 03 Hradec Králové

ČÁST, PROFESE:  
 ARCHITEKTONICKÉ A STAVEBNĚ TECHNICKÉ ŘEŠENÍ

VÝKRES:  
 Pátdorys 1.NP SEVER – objekt A

Zakázkové číslo: Páre.  
 04-21-32  
 Datum: 1.11.2022

Část: D.1.1  
 Stupeň: DPS  
 Změna: 01  
 Č.výkr.: 01  
 Formát: 9 x A4  
 Měřítko: 1:50