


1.PP Měř.: 1:100

Pozn.
V dotčených prostorech doplnit k umyvadlům pákové baterie s prodlouženým ramínkem

Doplnit sítě do oken

Ke všem nově osazovaným gastro technologiím doplnit přívod el. dle požadavků technologie

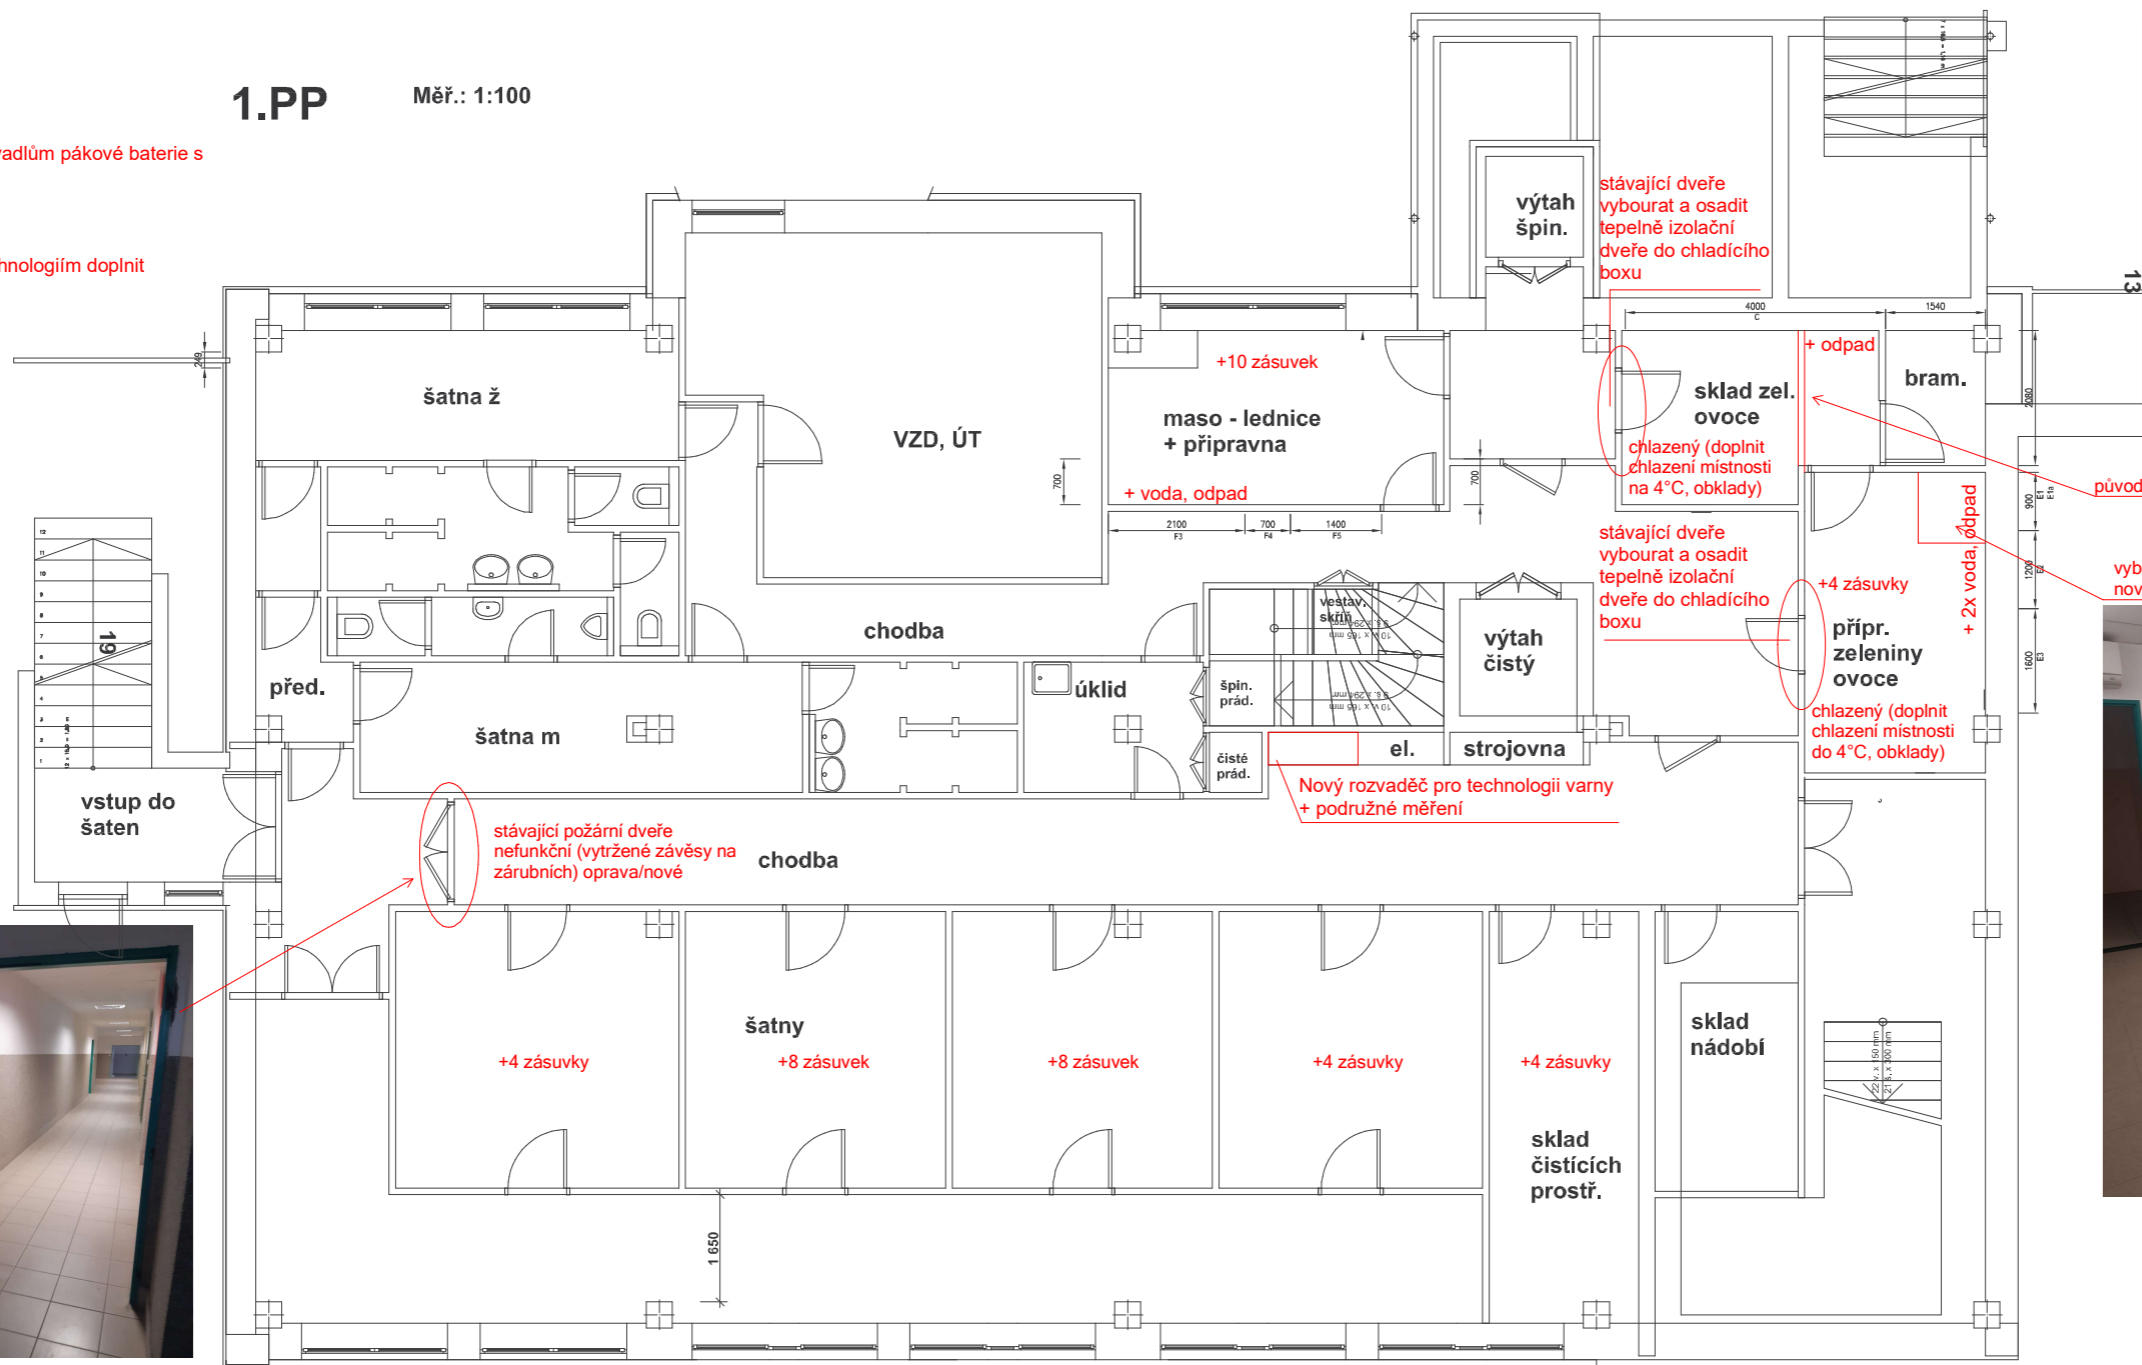

stávající dveře
vybourat a osadit
tepelně izolační
dveře do chladícího
boxu

sklad zel.
ovoce
chlazený (doplnit
chlazení místnosti
na 4°C, obklady)

stávající dveře
vybourat a osadit
tepelně izolační
dveře do chladícího
boxu

+ odpad

+4 zásuvky

přípr.
zeleniny
ovoce
chlazený (doplnit
chlazení místnosti
do 4°C, obklady)

+ 2x voda, odpad

Nový rozvaděč pro technologii varny
+ podružné měření

stávající požární dveře
nefunkční (vytržené závěsy na
zárubních) oprava/nové

+4 zásuvky

+8 zásuvek

+8 zásuvek

+4 zásuvky

+4 zásuvky

sklad
nádobí

sklad
čistících
prostř.

zde umístit technologii chlazení
včetně zastřešení



původně ve schválené PD příčka není, příčku vybourat

vybourat sokl, vodu odpad upravit,
nově dřez a umyvadlo

