

# SITUACE STÁVAJÍCÍHO STAVU 1:500

**LEGENDA OBJEKTŮ**

- STÁVAJÍCÍ OKOLNÍ OBJEKTY
- OBJEKT DOMOVA DŮCHODCŮ - II. ETAPA
- PŘÍSTAVBA DO ZAHRADY, DVOJGARÁŽ, SKLAD S LETNÍM RELAXAČNÍM PŘÍSTŘEŠKEM, OPLOČENÍ, I., II. ETAPA

**LEGENDA OBJEKTŮ**

**POZEMNÍ (STAVBNÍ) OBJEKTY:**

- A OBJEKT NOVÉ PŘÍSTAVBY DD ČERNOŽICE
- B OBJEKT STÁVAJÍCÍ BUDOVY DD ČERNOŽICE
- C OBJEKT ÚDRŽBY, DVOJGARÁŽ
- D OBJEKT ALTÁNU
- E OPLOČENÍ AREÁLU DD ČERNOŽICE

**INŽENÝRSKÉ OBJEKTY:**


- F OBJEKT PROVOZNÍHO PROSTRANSTVÍ - ODSTAVNÁ A PARKOVACÍ STÁNÍ
- G OBJEKT KANALIZAČNÍ PŘÍPOJKA
- H OBJEKT TERÉNNÍCH A SADOVÝCH ÚPRAV
- I OBJEKT JIMKA DEŠŤOVÝCH VOD

→ VYZNAČENO POUZE VE VÝKRESE - SITUACE ING SITE  
→ VIZ. SAMOSTATNÝ VÝKRES - SITUACE SADOVÝCH ÚPRAV STÁVAJÍCÍ ZAHRADY

**± 0,000 je v úrovni podlahy přízemí = 255,05 m n.m.**


**± 0,000 je v úrovni podlahy přízemí = 255,05 m n.m.**

PŮDORYS SUTERÉNU - STÁVAJÍCÍ STAV  
M 1:100

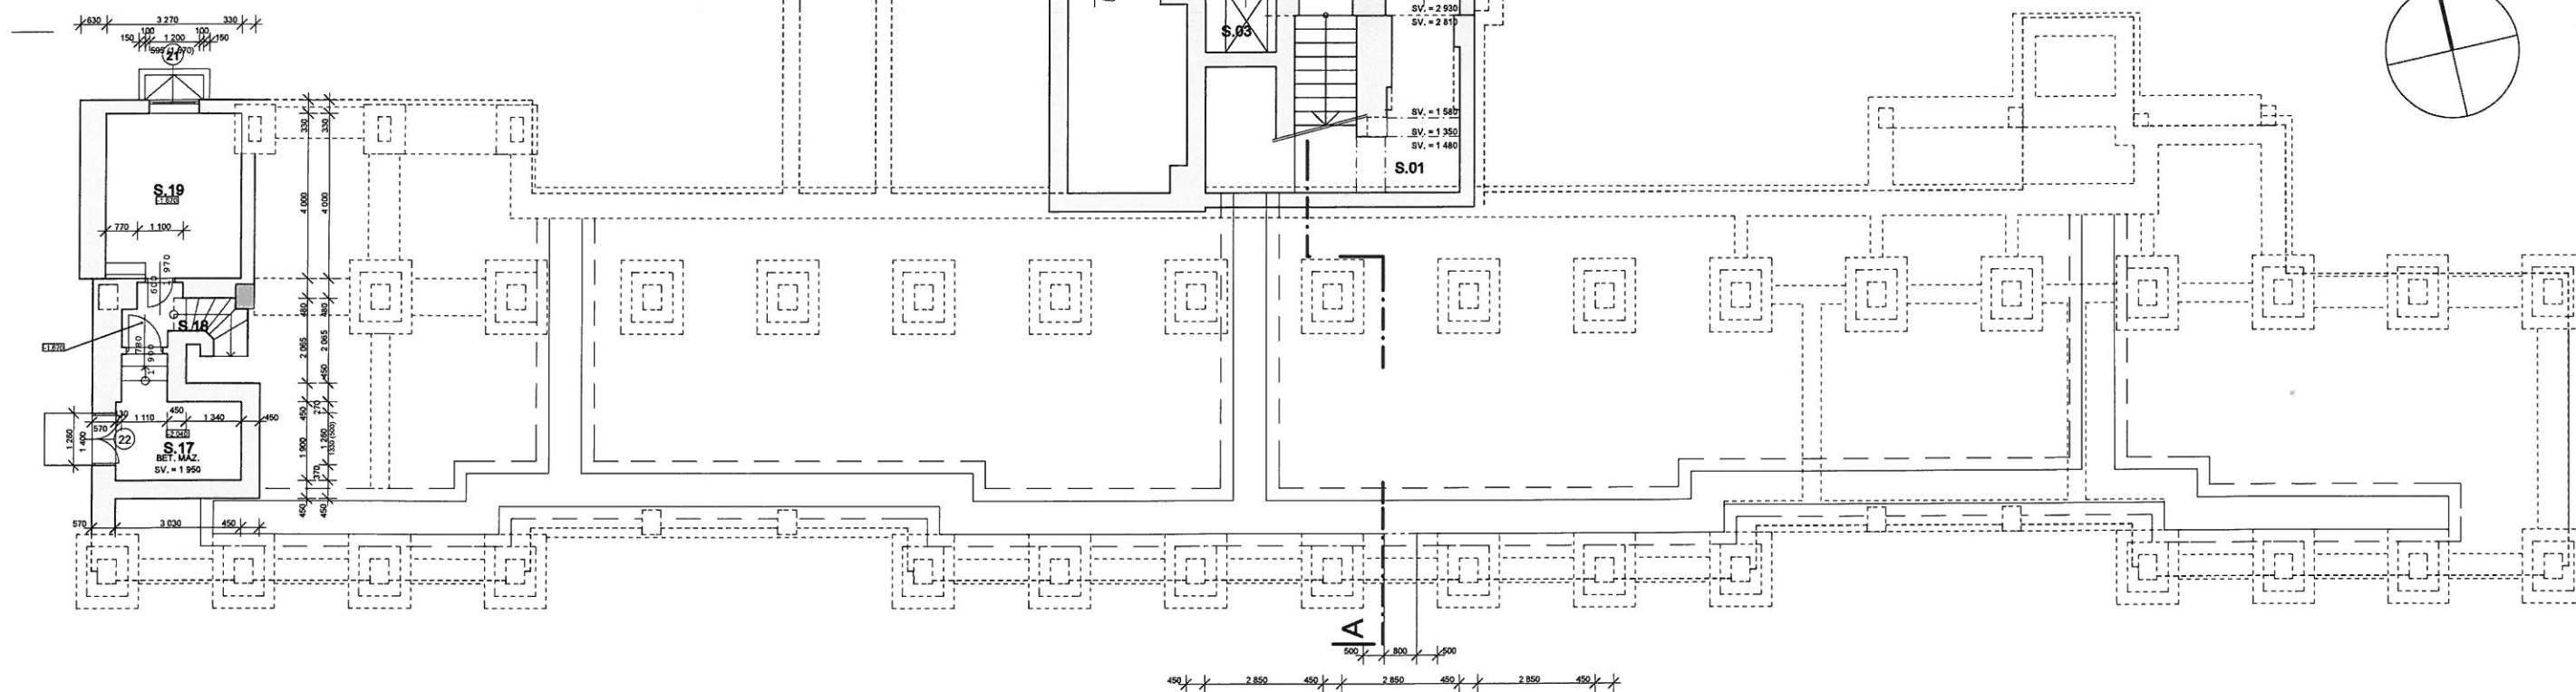




PŮDORYS 1.NP - PŘÍZEMÍ - STÁVAJÍCÍ STAV  
M 1:100

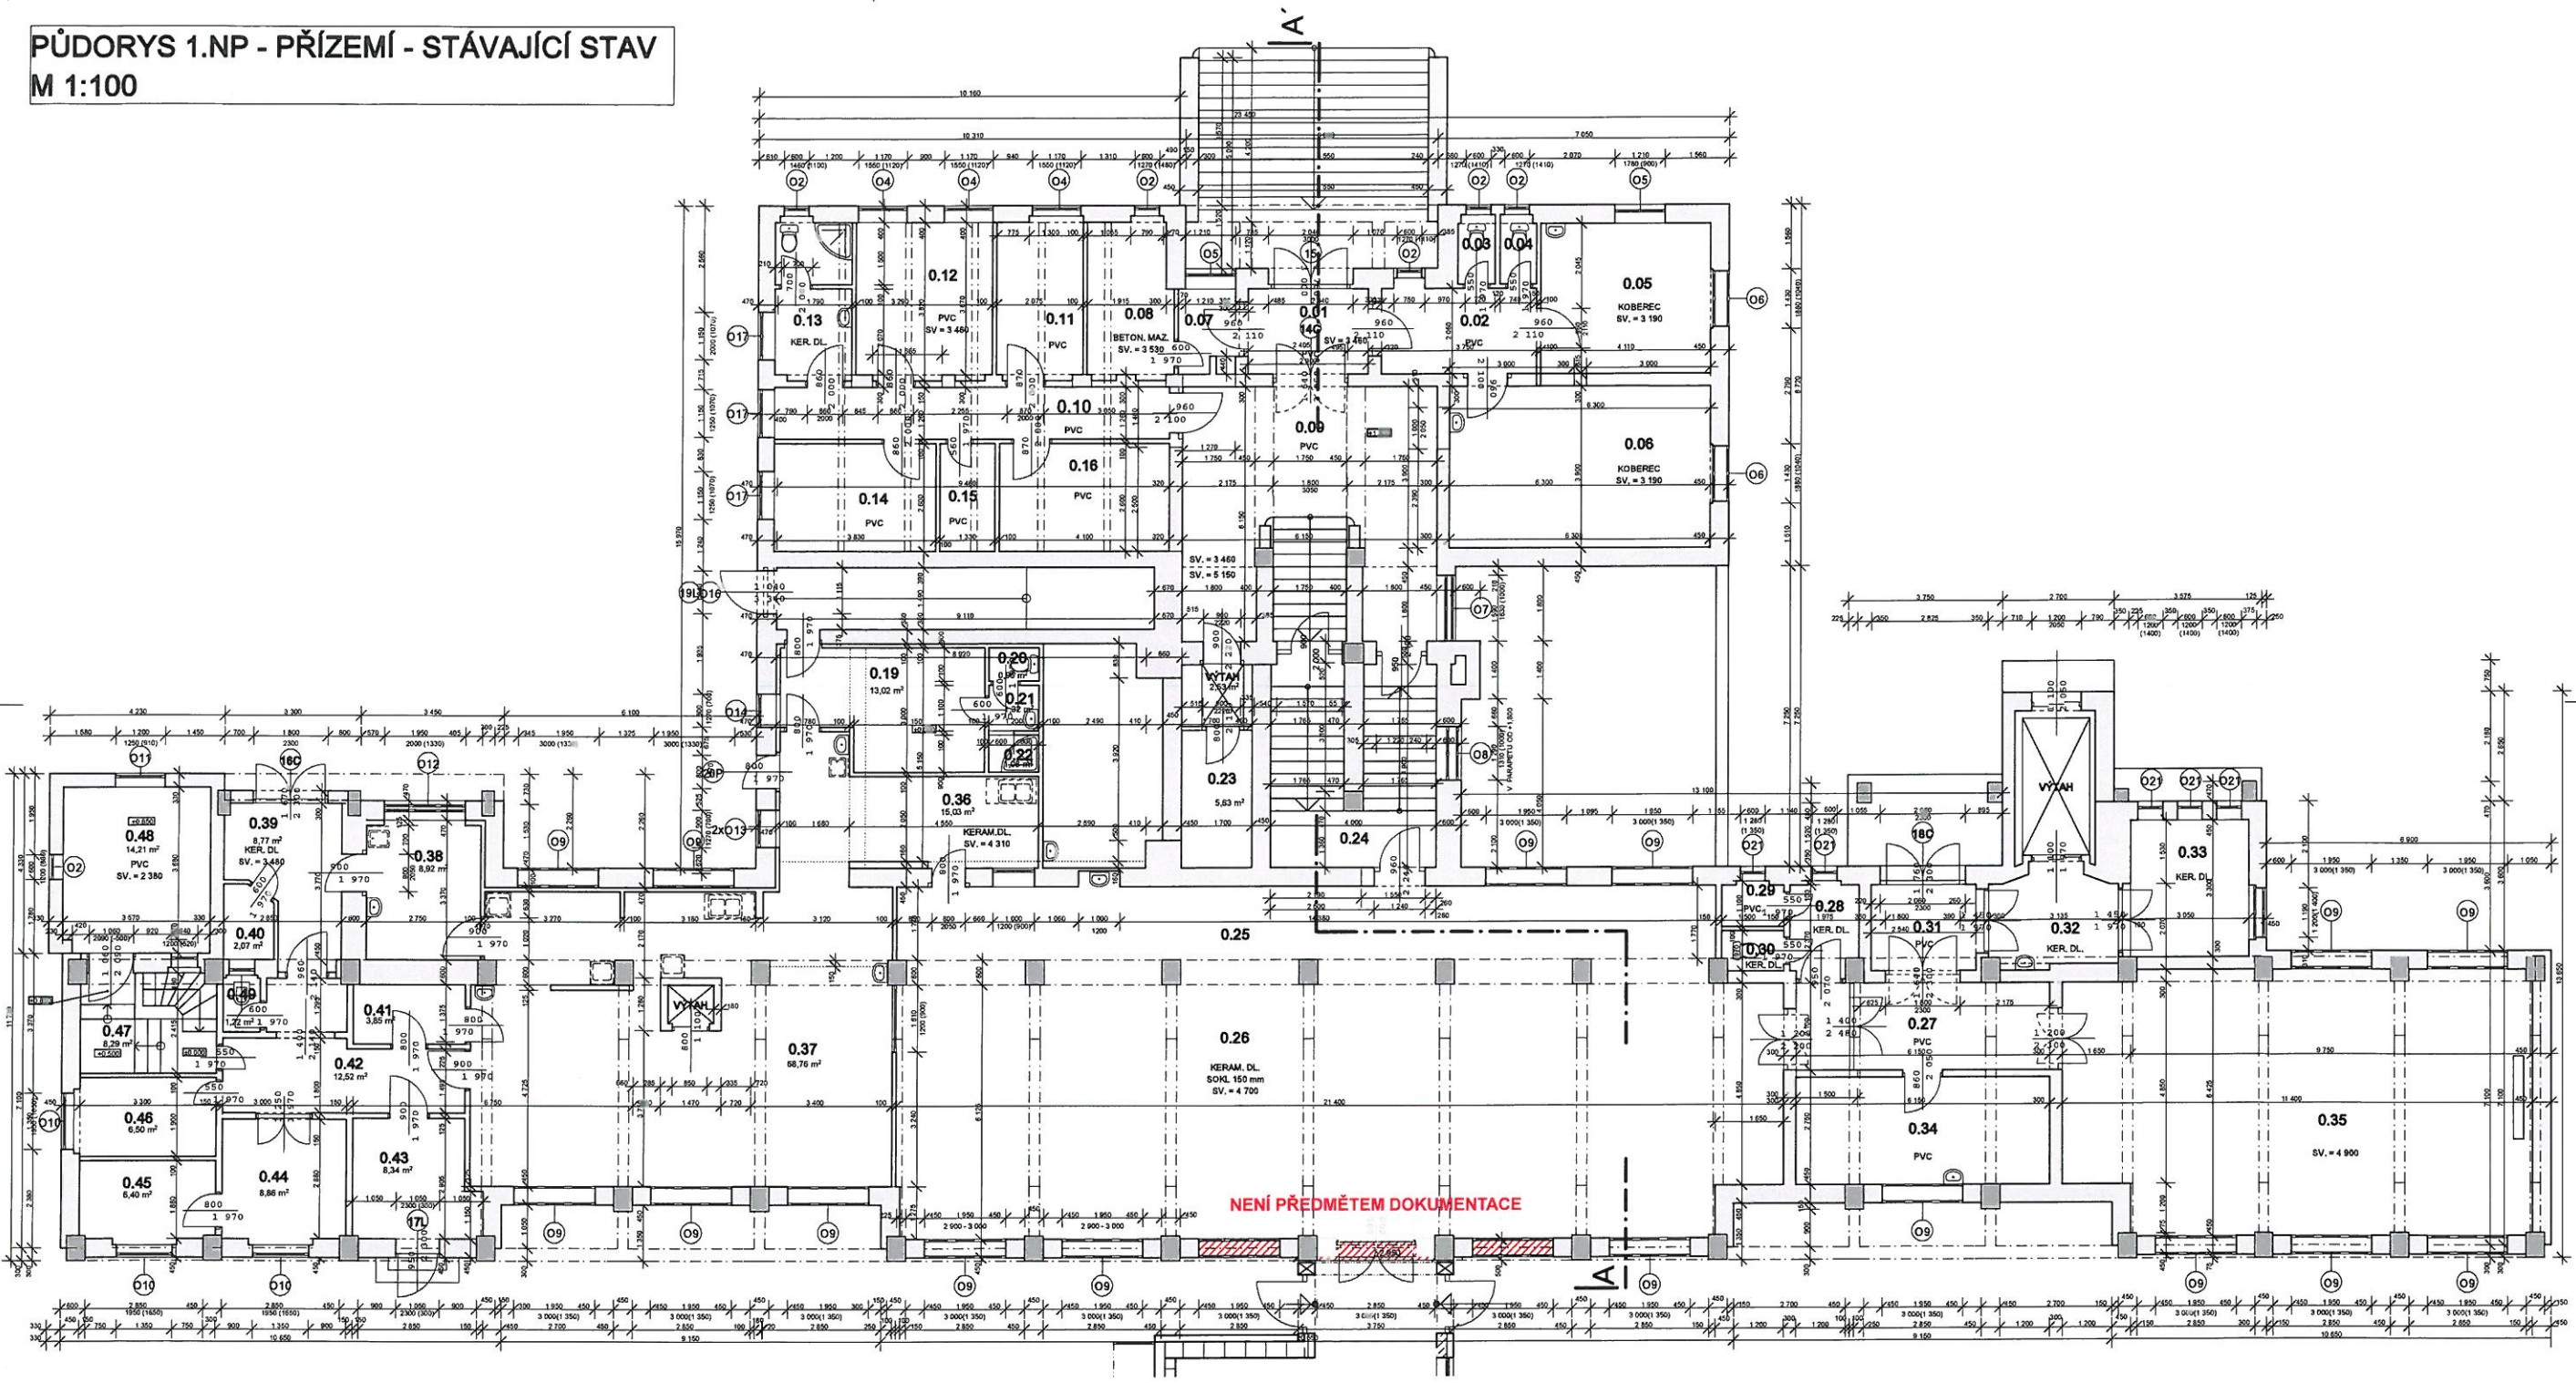


PŘÍSTAVBA - OBJEKT "A"

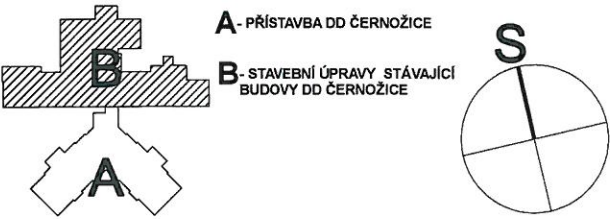




PŮDORYS 2.NP - 1. PATRO - STÁVAJÍCÍ STAV  
M 1:100

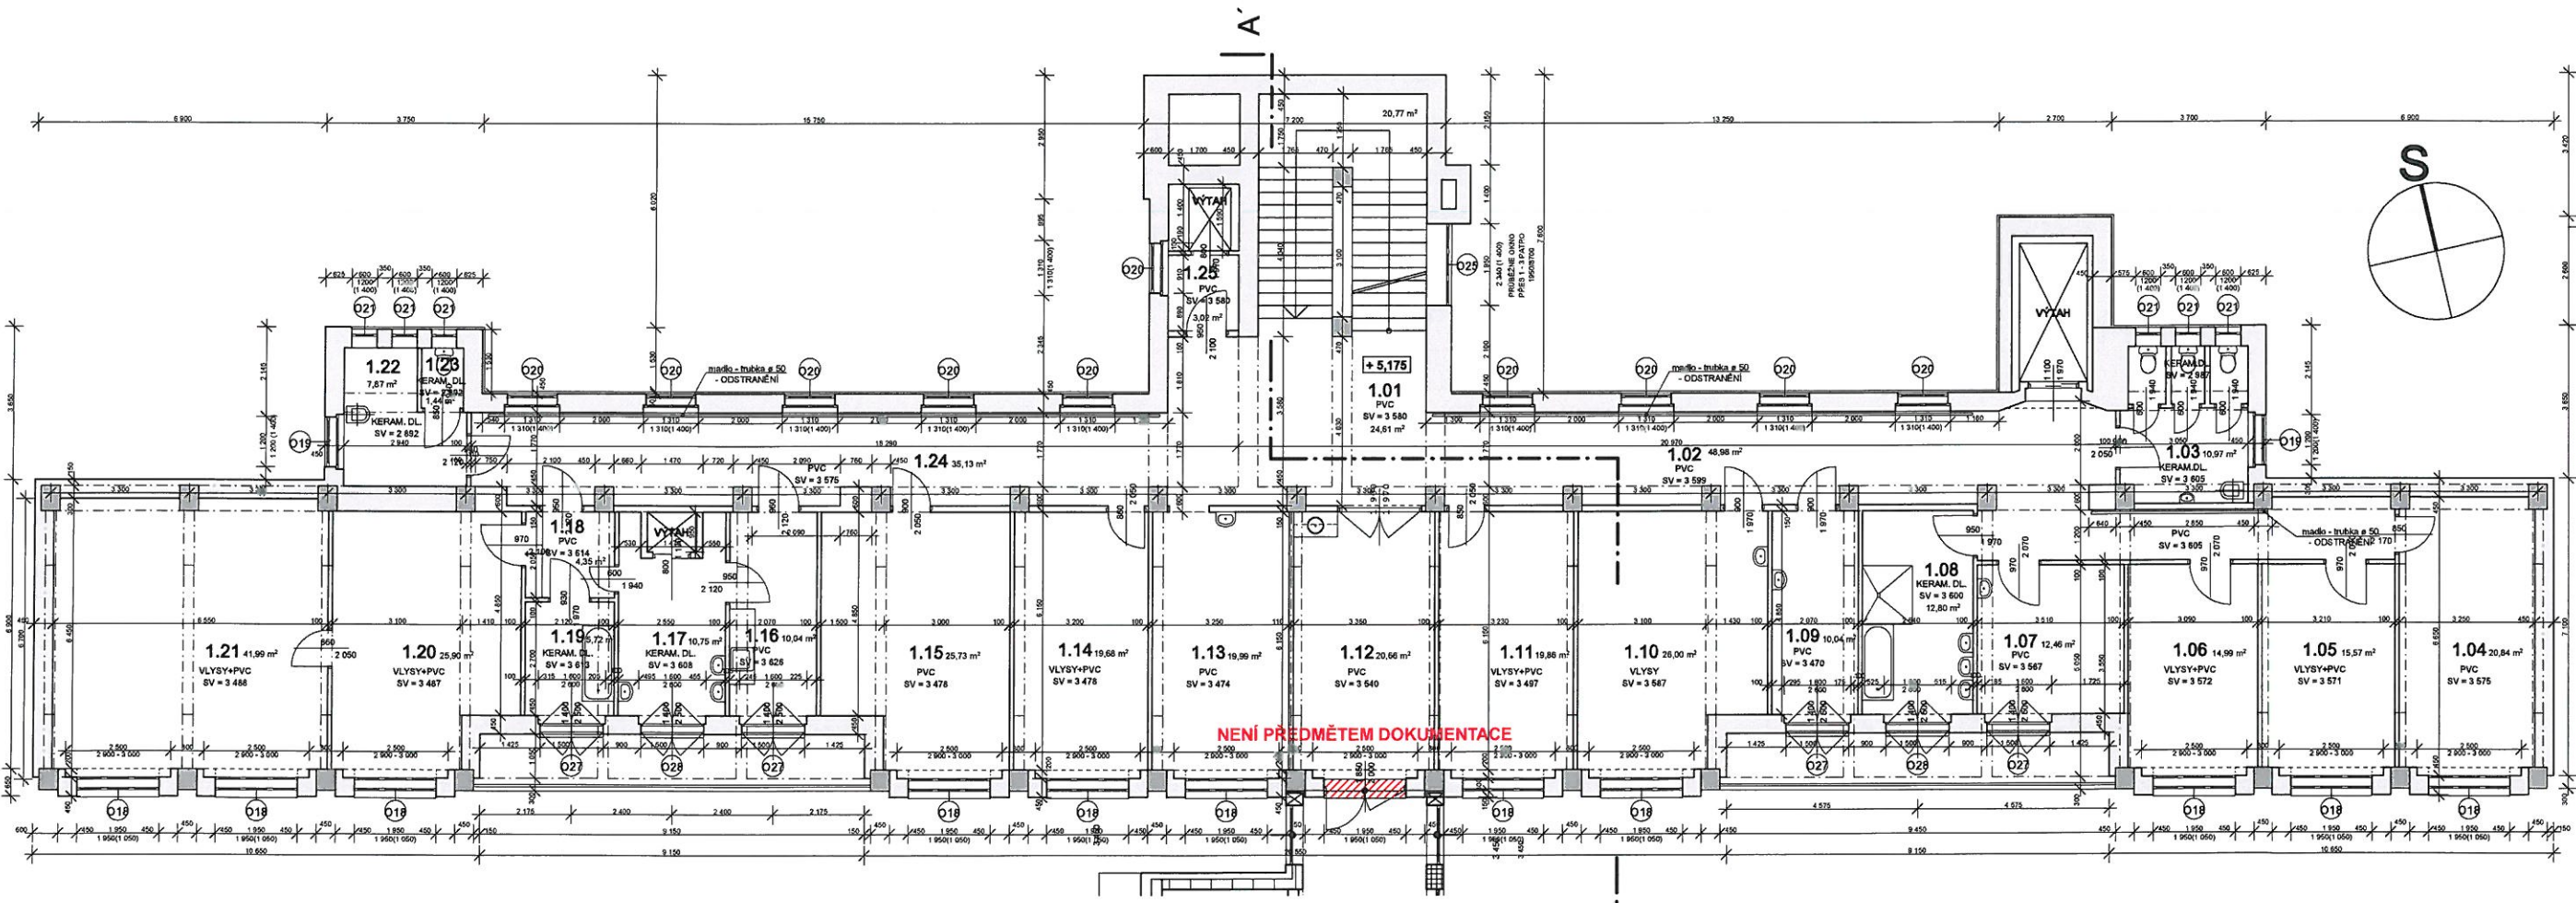


PŘÍSTAVBA - OBJEKT "A"

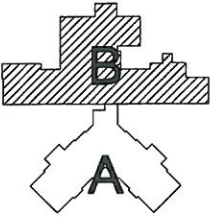


A - PŘÍSTAVBA DD ČERNOŽICE  
B - STAVEBNÍ ÚPRAVY STÁVAJÍCÍ  
BUDOVY DD ČERNOŽICE




PŮDORYS 3.NP - 2. PATRO - STÁVAJÍCÍ STAV  
M 1:100

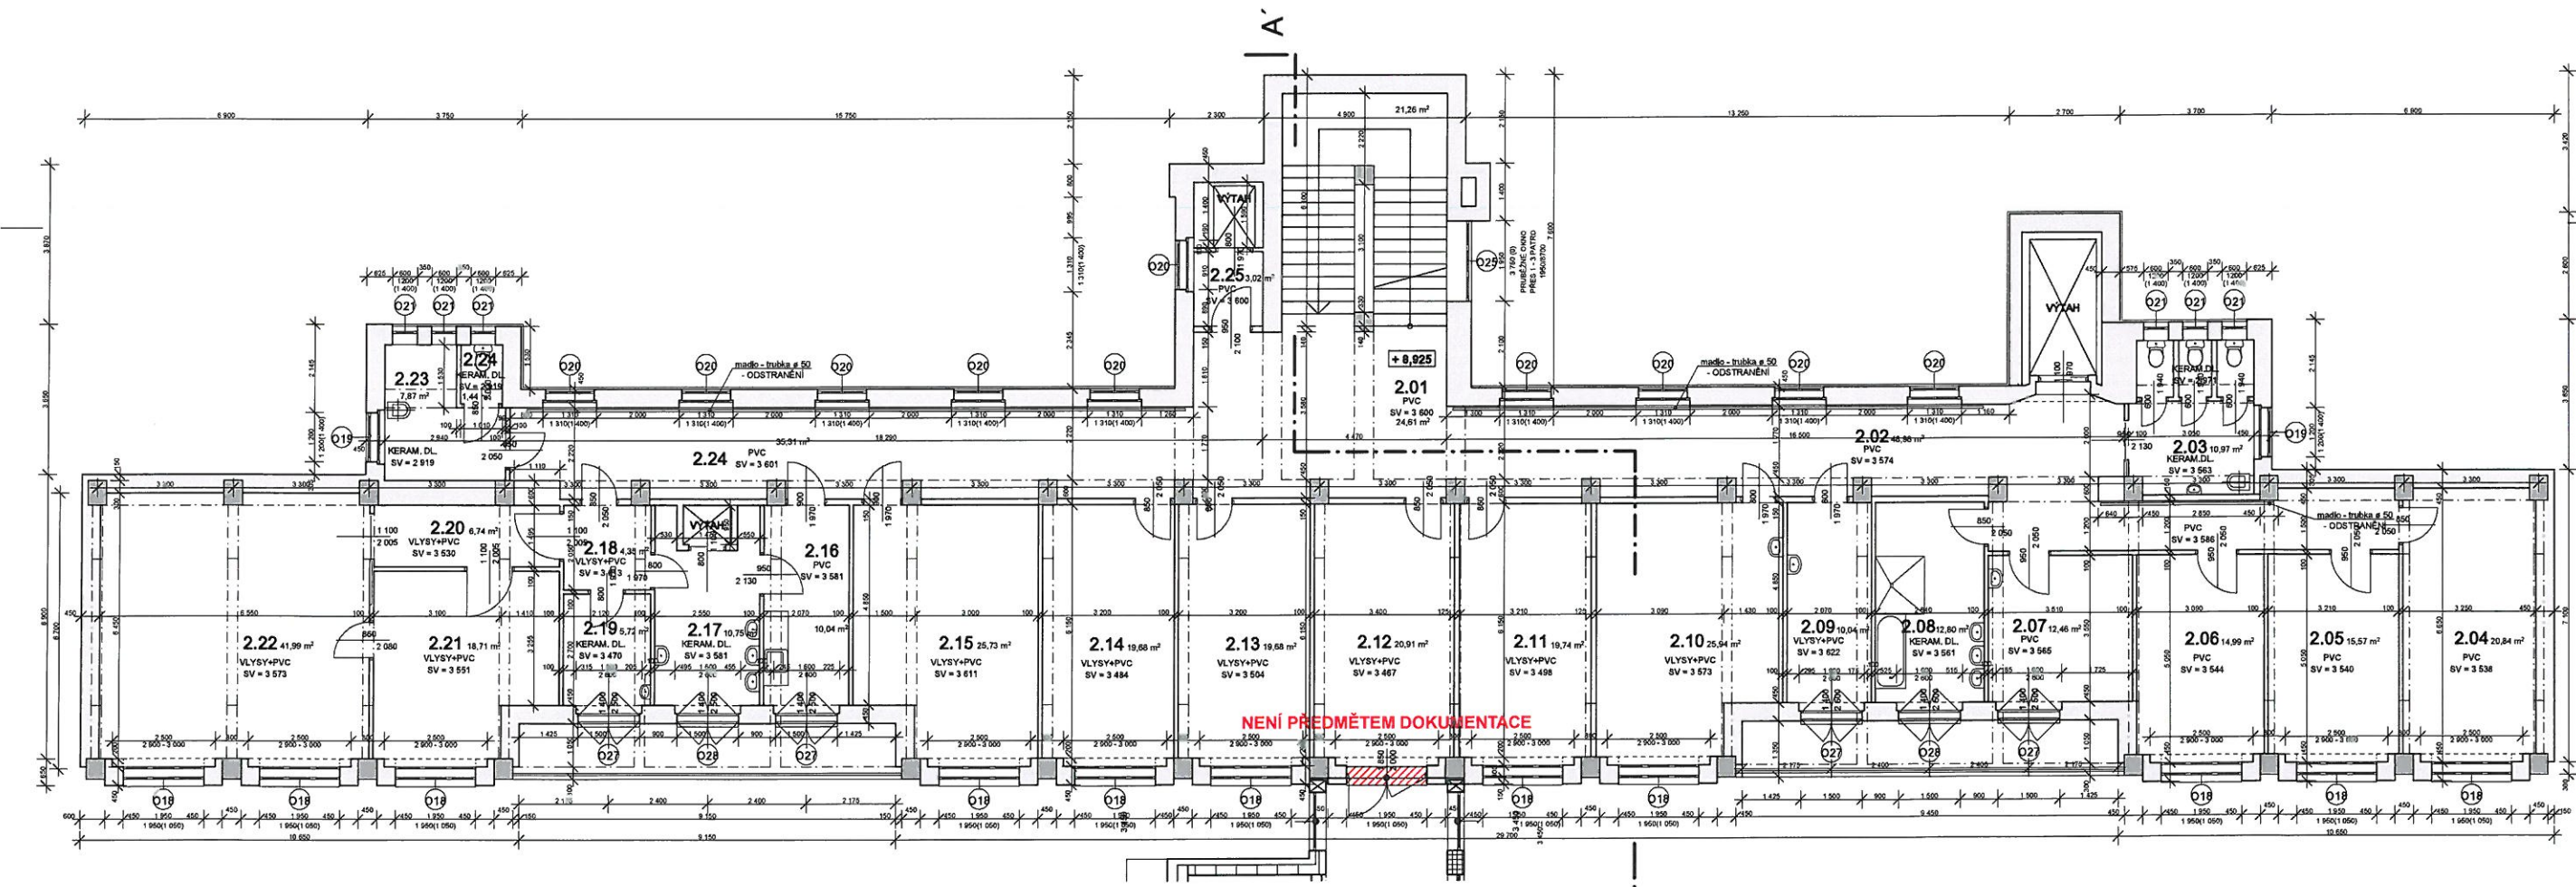

PŘÍSTAVBA - OBJEKT "A"

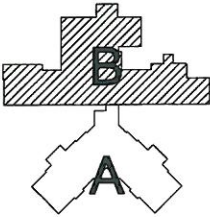


A - PŘÍSTAVBA DD ČERNOŽICE  
B - STAVEBNÍ ÚPRAVY STÁVAJÍCÍ  
BUDOVY DD ČERNOŽICE

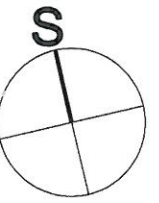



PŮDORYS 4.NP - 3. PATRO - STÁVAJÍCÍ STAV  
M 1:100

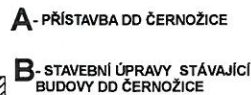

ŘEZ A - A' STÁVAJÍCÍHO STAVU  
M 1:100

