

SCHÉMA DATOVÉHO ROZVADĚČE – DOVYBAVENÍ

4.NP-RD10

19" 42U/600*800 STOJAN

STÁVAJÍCÍ DATOVÝ ROZVADĚČ BUDE DEMONTOVÁN A
BUDE INSTALOVÁN NOVÝ 600x800/42U
STÁVAJÍCÍ VÝZBROJ BUDE PŘEMÍSTĚNA A PŘEPOJENA DO
NOVÉHO RACKU
NOVÝ ROZVADĚČ BUDE DOVYBAVEN

UKONČENO: 24*RJ45 (PŘ. Č. 01:24) —>

UKONČENO: 24*RJ45 (PŘ. Č. 25:48) —>

REZERVA: 0*RJ45

UKONČENO: 24*RJ45 (PŘ. Č. 49:72) —>

UKONČENO: 24*RJ45 (PŘ. Č. 73:97) —>

REZERVA: 0*RJ45

UKONČENO: 24*RJ45 (PŘ. Č. 98:121) —>


UKONČENO: 24*RJ45 (PŘ. Č. 122:145) —>

REZERVA: 0*RJ45

UKONČENO: 24*RJ45 (PŘ. Č. 146:169) —>

UKONČENO: 2*RJ45 (PŘ. Č. 170:171) —>

REZERVA: 22*RJ45

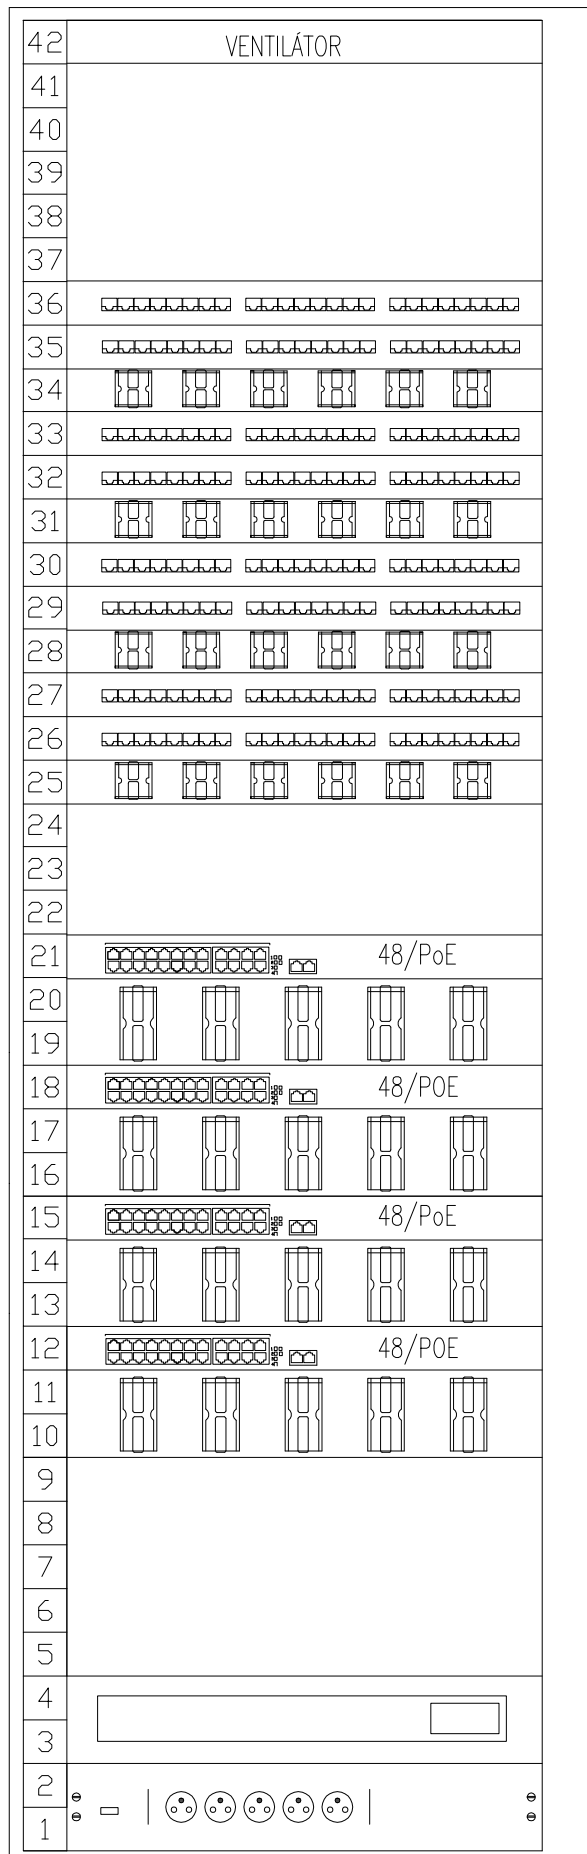

Patch Panel 24

Patch Panel 24

Patch Panel 24

Ring Run 1U

Patch Panel 24

Patch Panel 24

Ring Run 1U

Patch Panel 24

Patch Panel 24

Ring Run 1U

Patch Panel 24

Patch Panel 24

Ring Run 1U

SWITCH 48/PoE SFP+

Ring Run 2U

SWITCH 48/PoE SFP+

Ring Run 2U

SWITCH 48/PoE SFP+

Ring Run 2U

SWITCH 48/PoE SFP+

Ring Run 2U SFP+

UPS

panel 230V

BS01