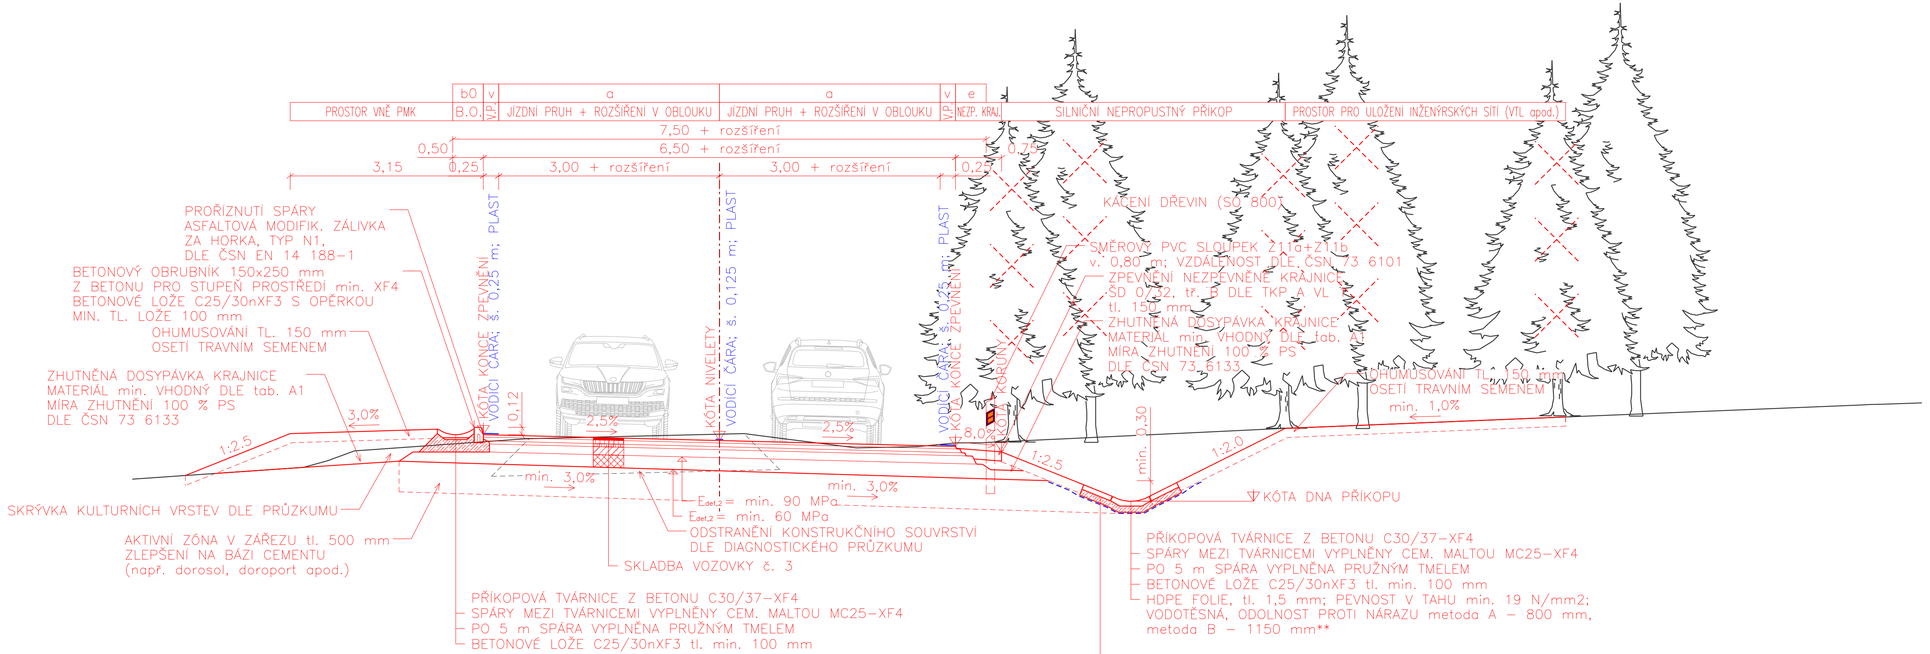

3 SKLADBA VOZOVKY č. 3 (D1–N–6;TDZ III; PII DLE TP 170)

ASFALTOVÝ KOBEREC PRO OBRUSNÉ VRSTVY MODIFIK.	ACO 11+	40 mm	ČSN EN 13 108-5
SPOJOVACÍ POSTŘIK KATION. MODIFIK. ASF. EMULZÍ	PS–CP	0,35 kg/m²	ČSN 73 6129
ASFALTOVÝ BETON PRO LOŽNÍ VRSTVY MODIFIK.	ACL 16+	60 mm	ČSN EN 13 108-1
SPOJOVACÍ POSTŘIK KATION. MODIFIK. ASF. EMULZÍ	PS–CP	0,35 kg/m²	ČSN 73 6129
ASFALTOVÝ BETON PRO PODKLADNÍ VRSTVY	ACP 16+	50 mm	ČSN EN 13 108-1
INFILTRAČNÍ POSTŘIK KATION. ASF. EMULZÍ	PI–C	0,60 kg/m²	ČSN 73 6129
S POSYPEM PŘEDOBALENÝM KAMENIVEM HDK Gc85/15 fr. 2/4		3,0 kg/m²	
KAMENIVO ZPEVNĚNÉ CEMENTEM	SC C8/10	130 mm	ČSN EN 14 227-1
ŠTĚRKODRŤ	ŠDA 0/32 (Ge)	min. 150 mm	ČSN EN 13 285
CELKEM		min. 430 mm	

POZNÁMKA:

* PROSTOR PRO ULOŽENÍ INŽENÝRSKÝCH SÍTÍ. PROMĚNNÁ ŠÍŘKA PO DÉLCE TRASY.

D.1 Stavební část

D.1.1 Objekty pozemních komunikací včetně propustků

SO 102.2

Souřadnicový systém S–JTSK, Výškový systém Bpv

Objednatel:
KRÁLOVÉHRADECKÝ KRAJ
PIVOVARSKÉ NÁMĚSTÍ 1245
500 03 HRADEC KRÁLOVÉ

KRÁLOVÉHRADECKÝ KRAJ

Hlavní inženýr projektu: Ing. Lukáš KOPEČEK
Čís. akce: 17 289 2

Společnost PRAGOPROJEKT/M–PROJEKCE – rozvoj centrální a průmyslové zóny

SPRÁVCE SPOLEČNOSTI: PRAGOPROJEKT, a.s., K Rybárce 1668/16, 147 54 Praha 4

SPOLEČNÍK SPOLEČNOSTI: M–PROJEKCE s.r.o., Resslova 956, 500 02 Hradec Králové

Zhotovitel PD: M–PROJEKCE s.r.o., Resslova 956, 500 02 Hradec Králové, IČ: 05061415, www.m-projekce.cz, datová schránka: wk8u9eq
Zpracovatelský útvar: Pracoviště Praha – Freyova 82/27, 190 00 Praha 9, Tel.: +420 495 842 403, E–mail: info@m-projekce.cz

Navrhl/vypracoval: Ing. Lukáš KOPEČEK, podpis:	Zodpovědný projektant: Ing. Petr Hájek, podpis:	Vedoucí pracoviště: Ing. Václav Břichnáč	M–PROJEKCE
Technická kontrola: Ing. Václav Břichnáč, podpis:	Hlavní inženýr projektu: Ing. Lukáš KOPEČEK, podpis:		

Kraj:	KRÁLOVÉHRADECKÝ KRAJ	Číslo zakázky:	17 289 2
Místo stavby:	SOLNICE – PZ JIH	Číslo akce:	17 289
Objednatel:	KRÁLOVÉHRADECKÝ KRAJ; PIVOVARSKÉ NÁMĚSTÍ 1245; 500 03 HRADEC KRÁLOVÉ	Datum:	06/2021
Název stavby:	ROZVOJ CENTRÁLNÍ PRŮMYSLOVÉ ZÓNY A DOPRAVNÍ INFRASTRUKTURY, Solnice jih v rámci projektu "Rozšíření strategické průmyslové zóny Solnice - Kvasiny a zlepšení veřejné infrastruktury v Královéhradeckém regionu"	Formát:	1:50
		Měřítko:	4xA4
		Stupeň:	PDPS
		Souprava:	
Část:	SO 102.2 Přístupová komunikace západ - část sever Vzorové příčné řezy - část 2	Číslo přílohy:	3.4.2