

PODÉLNÝ PROFIL 1:1000/100
SO 104.1 – km 0,000 – 0,193

SKLONOVÉ POMĚRY

NIVELETA VOZOVKY
SILNIČNÍ PŘÍKOP - PRAVÝ
SILNIČNÍ PŘÍKOP - LEVÝ
POD. DRENÁŽ PRAVÁ
POD. DRENÁŽ LEVÁ

PRVKY ODVODNĚNÍ:

KÓTY NIVELETY:

KÓTY TERÉNU:

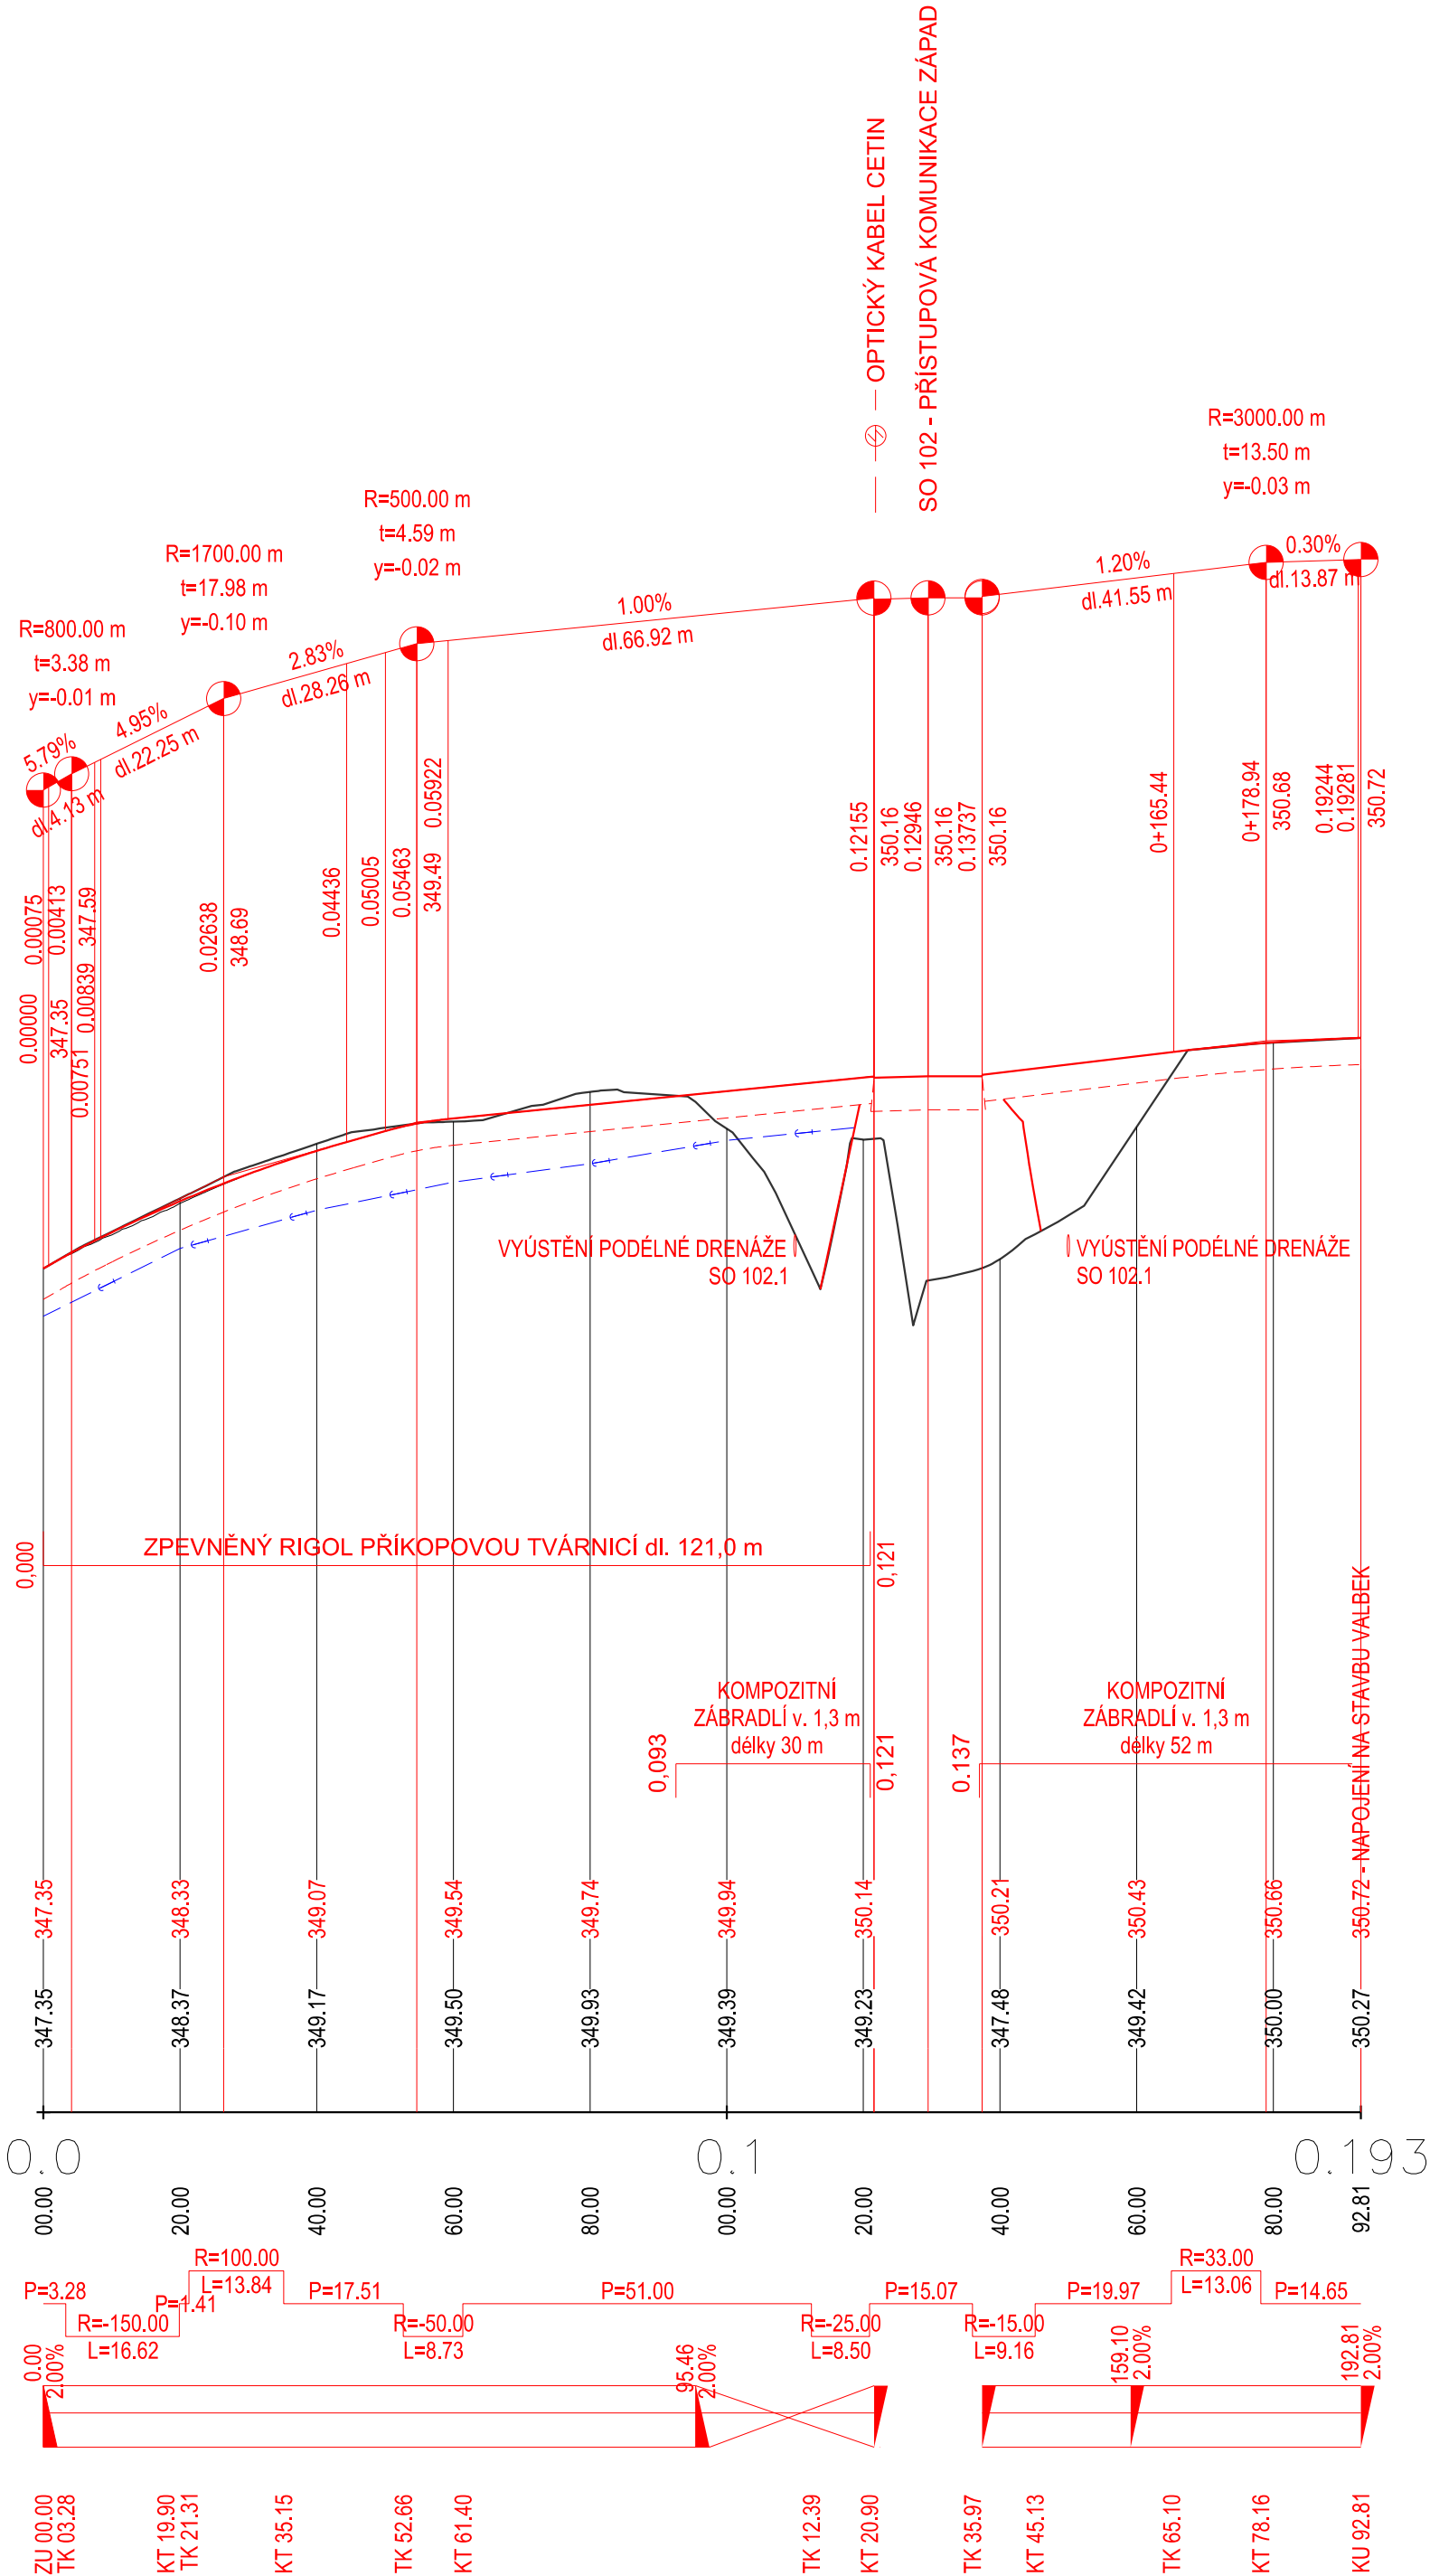
Srovnávací rovina 335 m n. m.

STANIČENÍ:

SMĚROVÉ POMĚRY:

ZMĚNA PŘÍČNÉHO SKLONU:

DŮLEŽITÉ BODY SMĚROVÉHO ŘEŠENÍ:




D.1 Stavební část
D.1.1 Objekty pozemních komunikací včetně propustků
SO 104.1


Objednatel:

KRÁLOVÉHRADECKÝ KRAJ
PIVOVARSKÉ NÁMĚSTÍ 1245
500 03 HRADEC KRÁLOVÉ

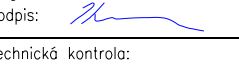


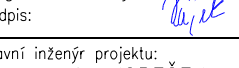
Hlavní inženýr projektu:
Ing. Lukáš KOPEČEK
Čís. akce:
17 289 2

Společnost PRAGOPROJEKT/M-PROJEKCE – rozvoj centrální a průmyslové zóny
SPRAVCE SPOLEČNOSTI:

PRAGOPROJEKT, a.s., K Ryšánce 1668/16, 147 54 Praha 4


SPOLEČNÍK SPOLEČNOSTI:

M-PROJEKCE s.r.o., Resslova 956, 500 02 Hradec Králové

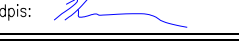
Zhotovitel PD: M-PROJEKCE s.r.o., Resslova 956, 500 02 Hradec Králové, IČ: 05061415, www.m-projekce.cz, datová schránka: wk8u9eq
Zpracovatelský útvar: Pracoviště Praha – Freyova 82/27, 190 00 Praha 9, Tel.: +420 495 842 403, E-mail: info@m-projekce.cz


Navrh/vypracoval:
Ing. Lukáš KOPEČEK
podpis: 

Zodpovědný projektant:
Ing. Petr Hájek
podpis: 

Vedoucí pracoviště:
Ing. Václav Břichnáč

Technická kontrola:
Ing. Václav Břichnáč
podpis: 

Hlavní inženýr projektu:
Ing. Lukáš KOPEČEK
podpis: 



Kraj: KRÁLOVÉHRADECKÝ KRAJ
Místo stavby: SOLNICE – PZ JIH
Objednatel: KRÁLOVÉHRADECKÝ KRAJ; PIVOVARSKÉ NÁMĚSTÍ 1245; 500 03 HRADEC KRÁLOVÉ
Název stavby: ROZVOJ CENTRÁLNÍ PRŮMYSLOVÉ ZÓNY A DOPRAVNÍ INFRASTRUKTURY, Solnice jih
v rámci projektu "Rozšíření strategické průmyslové zóny
Solnice - Kvasiny a zlepšení veřejné infrastruktury v Královéhradeckém regionu"

Číslo zakázky: 17 289 2
Číslo akce: 17 289
Datum: 06/2021
Formát: 6x4
Měřítko: 1:1000/100
Stupeň: PDPS
Souprava: 5.3

Část: SO 104.1. Úprava cyklostezky – křižovatka komunikace Západ a III/32118
Podélný profil